

**Каталог технических решений Трехслойные  
сэндвич-панели с утеплителем  
из пенополиизоцианурата (ПИР)  
Промышленной Группы Teplant**

**АВГУСТ 2026г.**

| Номер узла   | Наименование                                                            | Страница     |      |         |      |      |                                                                                       |      |  |  |
|---|-------------------------------------------------------------------------|--------------|------|---------|------|------|---------------------------------------------------------------------------------------|------|--|--|
|   | Содержание                                                              | 1            |      |         |      |      |                                                                                       |      |  |  |
|   | Узлы трехслойных стеновых сэндвич-панелей                               |              |      |         |      |      |                                                                                       |      |  |  |
|   | Схема маркировки узлов СП11–СП22; СП27–СП33                             | 5            |      |         |      |      |                                                                                       |      |  |  |
|   | Схема маркировки узлов СП23–СП26г; СП34–СП36г                           | 6            |      |         |      |      |                                                                                       |      |  |  |
| СП1.1   | Герметизация замкового соединения. Замок Тип 1 (холодильный)            | 7            |      |         |      |      |                                                                                       |      |  |  |
| СП1.2   | Герметизация замкового соединения. Замок Тип 2 (стандартный)            | 8            |      |         |      |      |                                                                                       |      |  |  |
| СП1.3   | Герметизация замкового соединения. Замок Тип 3 (Z-lock)                 | 9            |      |         |      |      |                                                                                       |      |  |  |
| СП2   | Цоколь универсальный                                                    | 10           |      |         |      |      |                                                                                       |      |  |  |
|   | Фасонные элементы                                                       | 11           |      |         |      |      |                                                                                       |      |  |  |
| СП3   | Цоколь                                                                  | 12           |      |         |      |      |                                                                                       |      |  |  |
|   | Фасонные элементы                                                       | 13           |      |         |      |      |                                                                                       |      |  |  |
| СП4   | Цоколь                                                                  | 14           |      |         |      |      |                                                                                       |      |  |  |
|   | Фасонные элементы                                                       | 15           |      |         |      |      |                                                                                       |      |  |  |
| СП5   | Цоколь                                                                  | 16           |      |         |      |      |                                                                                       |      |  |  |
|   | Фасонные элементы                                                       | 17           |      |         |      |      |                                                                                       |      |  |  |
| СП6   | Вертикальный стык панелей (горизонтальный монтаж)                       | 18           |      |         |      |      |                                                                                       |      |  |  |
| СП7   | Вертикальный стык панелей со скрытым креплением (горизонтальный монтаж) | 19           |      |         |      |      |                                                                                       |      |  |  |
|   | Фасонные элементы                                                       | 20           |      |         |      |      |                                                                                       |      |  |  |
| СП8   | Крепление панелей на промежуточной опоре                                | 21           |      |         |      |      |                                                                                       |      |  |  |
| СП9   | Горизонтальный стык панелей (вертикальный монтаж)                       | 22           |      |         |      |      |                                                                                       |      |  |  |
|   | Фасонный элемент                                                        | 23           |      |         |      |      |                                                                                       |      |  |  |
| СП10   | Вертикальный стык панелей на ж.б. колонне (горизонтальный монтаж)       | 24           |      |         |      |      |                                                                                       |      |  |  |
| СП11   | Примыкание фасада к кирпичной или ж.б. стене (горизонтальный монтаж)    | 25           |      |         |      |      |                                                                                       |      |  |  |
|   | Фасонные элементы                                                       | 26           |      |         |      |      |                                                                                       |      |  |  |
| СП12   | Примыкание фасада к существующей стене (горизонтальный монтаж)          | 27           |      |         |      |      |                                                                                       |      |  |  |
|   | Фасонные элементы                                                       | 28           |      |         |      |      |                                                                                       |      |  |  |
| СП13   | Наружный угол (вертикальный монтаж)                                     | 29           |      |         |      |      |                                                                                       |      |  |  |
|   | Фасонные элементы                                                       | 30           |      |         |      |      |                                                                                       |      |  |  |
| СП14   | Наружный угол (горизонтальный монтаж)                                   | 31           |      |         |      |      |                                                                                       |      |  |  |
|   | Фасонный элемент                                                        | 32           |      |         |      |      |                                                                                       |      |  |  |
| СП15   | Наружный угол                                                           | 33           |      |         |      |      |                                                                                       |      |  |  |
|   | Фасонные элементы                                                       | 34           |      |         |      |      |                                                                                       |      |  |  |
| СП16   | Внутренний угол (вертикальный монтаж)                                   | 35           |      |         |      |      |                                                                                       |      |  |  |
|   | Фасонные элементы                                                       | 36           |      |         |      |      |                                                                                       |      |  |  |
| СП17   | Внутренний угол (горизонтальный монтаж)                                 | 37           |      |         |      |      |                                                                                       |      |  |  |
|   | Фасонные элементы                                                       | 38           |      |         |      |      |                                                                                       |      |  |  |
| СП18.1,<br>СП18.2   | Обрамление оконного проема универсальное (вертикальный разрез)          | 39           |      |         |      |      |                                                                                       |      |  |  |
|   | Обрамление оконного проема универсальное (горизонтальный разрез)        | 40           |      |         |      |      |                                                                                       |      |  |  |
|   | Фасонные элементы                                                       | 41           |      |         |      |      |                                                                                       |      |  |  |
| СП19.1,<br>СП19.2   | Обрамление оконного проема (вертикальный разрез)                        | 42           |      |         |      |      |                                                                                       |      |  |  |
|   | Обрамление оконного проема (горизонтальный разрез)                      | 43           |      |         |      |      |                                                                                       |      |  |  |
|   | Фасонные элементы                                                       | 44           |      |         |      |      |                                                                                       |      |  |  |
| Взам. инв. N   | Подпись и дата                                                          | Инв. N подл. |      |         |      |      |                                                                                       |      |  |  |
|   |                                                                         |              |      |         |      |      |                                                                                       |      |  |  |
| Инв. N подл.   | Подпись и дата                                                          | Взам. инв. N | Изм. | Кол.уч. | Лист | №Док | Подпись                                                                               | Дата |  |  |
|   |                                                                         |              |      |         |      |      |                                                                                       |      |  |  |
| Каталог технических решений<br>Трехслойные сэндвич-панели с утеплителем из пенополиизоцианурата (ПИР)<br>Промышленной Группы Teplant |                                                                         |              |      |         |      |      | Стадия                                                                                | Лист |  |  |
|   |                                                                         |              |      |         |      |      |                                                                                       | 1    |  |  |
|   |                                                                         |              |      |         |      |      |                                                                                       | 139  |  |  |
| Содержание (начало)   |                                                                         |              |      |         |      |      |  |      |  |  |


| Номер узла        |  | Наименование                                                                |        |      |      |         |      | Страница   |  |  |                                                                                       |      |        |
|-------------------|--|-----------------------------------------------------------------------------|--------|------|------|---------|------|---|--|--|---------------------------------------------------------------------------------------|------|--------|
| СП20.1,<br>СП20.2 |  | Обрамление оконного проема (вертикальный разрез)                            |        |      |      |         |      | 45   |  |  |                                                                                       |      |        |
|                   |  | Обрамление оконного проема (горизонтальный разрез)                          |        |      |      |         |      | 46   |  |  |                                                                                       |      |        |
|                   |  | Фасонные элементы                                                           |        |      |      |         |      | 47   |  |  |                                                                                       |      |        |
| СП21              |  | Усиление проема (для проемов не более 600х600 мм)                           |        |      |      |         |      | 48   |  |  |                                                                                       |      |        |
| СП22              |  | Обрамление подъемно-секционных ворот                                        |        |      |      |         |      | 49   |  |  |                                                                                       |      |        |
|                   |  | Фасонные элементы                                                           |        |      |      |         |      | 50   |  |  |                                                                                       |      |        |
| СП23              |  | Примыкание перегородки к фасаду (горизонтальный монтаж)                     |        |      |      |         |      | 51   |  |  |                                                                                       |      |        |
|                   |  | Фасонный элемент                                                            |        |      |      |         |      | 52   |  |  |                                                                                       |      |        |
| СП24              |  | Примыкание перегородки к фасаду (вертикальный монтаж)                       |        |      |      |         |      | 53   |  |  |                                                                                       |      |        |
| СП25в             |  | Примыкание перегородки к полу (вертикальный монтаж)                         |        |      |      |         |      | 54   |  |  |                                                                                       |      |        |
| СП25з             |  | Примыкание перегородки к полу (горизонтальный монтаж)                       |        |      |      |         |      | 55   |  |  |                                                                                       |      |        |
| СП26в             |  | Примыкание перегородки к ж.б. перекрытию (вертикальный монтаж)              |        |      |      |         |      | 56   |  |  |                                                                                       |      |        |
| СП26з             |  | Примыкание перегородки к ж.б. перекрытию (горизонтальный монтаж)            |        |      |      |         |      | 57   |  |  |                                                                                       |      |        |
| СП27              |  | Деформационный шов                                                          |        |      |      |         |      | 58   |  |  |                                                                                       |      |        |
|                   |  | Фасонный элемент                                                            |        |      |      |         |      | 59   |  |  |                                                                                       |      |        |
| СП28              |  | Деформационный шов                                                          |        |      |      |         |      | 60   |  |  |                                                                                       |      |        |
| СП29              |  | Деформационный шов                                                          |        |      |      |         |      | 61   |  |  |                                                                                       |      |        |
|                   |  | Фасонные элементы                                                           |        |      |      |         |      | 62   |  |  |                                                                                       |      |        |
| СП30              |  | Вертикальный стык панелей разной толщины (горизонтальный монтаж)            |        |      |      |         |      | 63   |  |  |                                                                                       |      |        |
|                   |  | Фасонный элемент                                                            |        |      |      |         |      | 64   |  |  |                                                                                       |      |        |
| СП31              |  | Вертикальный стык панелей разной толщины (вертикальный монтаж)              |        |      |      |         |      | 65   |  |  |                                                                                       |      |        |
|                   |  | Фасонный элемент                                                            |        |      |      |         |      | 66   |  |  |                                                                                       |      |        |
| СП32              |  | Горизонтальный стык панелей разной толщины (горизонтальный монтаж)          |        |      |      |         |      | 67   |  |  |                                                                                       |      |        |
|                   |  | Фасонный элемент                                                            |        |      |      |         |      | 68   |  |  |                                                                                       |      |        |
| СП33              |  | Крепление молниезащиты                                                      |        |      |      |         |      | 69   |  |  |                                                                                       |      |        |
| СП34              |  | Примыкание перегородки к кровле                                             |        |      |      |         |      | 70   |  |  |                                                                                       |      |        |
| СП35              |  | Примыкание перегородки к кровле                                             |        |      |      |         |      | 71   |  |  |                                                                                       |      |        |
| СП36в             |  | Примыкание перегородки к потолку из сэндвич-панелей (вертикальный монтаж)   |        |      |      |         |      | 72   |  |  |                                                                                       |      |        |
| СП36з             |  | Примыкание перегородки к потолку из сэндвич-панелей (горизонтальный монтаж) |        |      |      |         |      | 73   |  |  |                                                                                       |      |        |
|                   |  | Узлы трехслойных кровельных сэндвич-панелей                                 |        |      |      |         |      |   |  |  |                                                                                       |      |        |
|                   |  | Схема маркировки узлов                                                      |        |      |      |         |      | 74   |  |  |                                                                                       |      |        |
| КП1.1             |  | Герметизация замкового соединения. Замок Тип 1                              |        |      |      |         |      | 75   |  |  |                                                                                       |      |        |
| КП1.2             |  | Герметизация замкового соединения. Замок Тип 2                              |        |      |      |         |      | 76   |  |  |                                                                                       |      |        |
| КП2               |  | Крепление кровельных сэндвич-панелей к конструкциям                         |        |      |      |         |      | 77   |  |  |                                                                                       |      |        |
| КП3.1<br>КП3.2    |  | Конек двускатной кровли                                                     |        |      |      |         |      | 78   |  |  |                                                                                       |      |        |
|                   |  | Конек двускатной кровли                                                     |        |      |      |         |      | 79   |  |  |                                                                                       |      |        |
|                   |  | Фасонные элементы                                                           |        |      |      |         |      | 80   |  |  |                                                                                       |      |        |
| КП4.1             |  | Конек односкатной кровли                                                    |        |      |      |         |      | 81   |  |  |                                                                                       |      |        |
|                   |  | Фасонные элементы                                                           |        |      |      |         |      | 82   |  |  |                                                                                       |      |        |
| КП4.2             |  | Конек односкатной кровли                                                    |        |      |      |         |      | 83   |  |  |                                                                                       |      |        |
|                   |  | Фасонные элементы                                                           |        |      |      |         |      | 84   |  |  |                                                                                       |      |        |
| Взам. инв. N      |  |                                                                             |        |      |      |         |      |   |  |  |                                                                                       |      |        |
|                   |  |                                                                             |        |      |      |         |      |   |  |  |                                                                                       |      |        |
| Подпись и дата    |  |                                                                             |        |      |      |         |      | Каталог технических решений<br>Трехслойные сэндвич-панели с утеплителем из пенополиизоцианурата (ПИР)<br>Промышленной Группы Teplant |  |  |                                                                                       |      |        |
|                   |  |                                                                             |        |      |      |         |      |   |  |  |                                                                                       |      |        |
| Инв. N подл.      |  | Изм.                                                                        | Кол.уч | Лист | №Док | Подпись | Дата |   |  |  | Стадия                                                                                | Лист | Листов |
|                   |  |                                                                             |        |      |      |         |      |   |  |  |                                                                                       | 2    | -      |
| Инв. N подл.      |  |                                                                             |        |      |      |         |      | Содержание (продолжение)   |  |  |  |      |        |
|                   |  |                                                                             |        |      |      |         |      |   |  |  |                                                                                       |      |        |

| Номер узла     |                                                          | Наименование                                         |        |      |      |         |   | Страница                                                                      |      |        |  |  |
|----------------|----------------------------------------------------------|------------------------------------------------------|--------|------|------|---------|---|-------------------------------------------------------------------------------|------|--------|--|--|
| КП5.1          |                                                          | Стык кровельных сэндвич-панелей по длине             |        |      |      |         |   | 85                                                                            |      |        |  |  |
| КП5.2          |                                                          | Стык кровельных сэндвич-панелей по длине             |        |      |      |         |   | 86                                                                            |      |        |  |  |
| КП6.1<br>КП6.2 | Карнизный свес кровли                                    |                                                      |        |      |      |         | 87   |                                                                               |      |        |  |  |
|                | Карнизный свес кровли                                    |                                                      |        |      |      |         | 88   |                                                                               |      |        |  |  |
|                | Фасонные элементы                                        |                                                      |        |      |      |         | 89   |                                                                               |      |        |  |  |
| КП7            | Торцевое примыкание кровли к стене                       |                                                      |        |      |      |         | 90   |                                                                               |      |        |  |  |
|                | Фасонные элементы                                        |                                                      |        |      |      |         | 91   |                                                                               |      |        |  |  |
| КП8            | Торцевое примыкание кровли к стене                       |                                                      |        |      |      |         | 92   |                                                                               |      |        |  |  |
|                | Фасонные элементы                                        |                                                      |        |      |      |         | 93   |                                                                               |      |        |  |  |
| КП9б           | Парапет (вертикальный монтаж)                            |                                                      |        |      |      |         | 94   |                                                                               |      |        |  |  |
|                | Фасонные элементы                                        |                                                      |        |      |      |         | 95   |                                                                               |      |        |  |  |
| КП9г           | Парапет (горизонтальный монтаж)                          |                                                      |        |      |      |         | 96   |                                                                               |      |        |  |  |
|                | Фасонные элементы                                        |                                                      |        |      |      |         | 97   |                                                                               |      |        |  |  |
| КП10б          | Парапет (вертикальный монтаж)                            |                                                      |        |      |      |         | 98   |                                                                               |      |        |  |  |
|                | Фасонные элементы                                        |                                                      |        |      |      |         | 99   |                                                                               |      |        |  |  |
| КП10г          | Парапет (горизонтальный монтаж)                          |                                                      |        |      |      |         | 100   |                                                                               |      |        |  |  |
|                | Фасонные элементы                                        |                                                      |        |      |      |         | 101   |                                                                               |      |        |  |  |
| КП11           | Утепление конструкций парапета                           |                                                      |        |      |      |         | 102   |                                                                               |      |        |  |  |
|                | Фасонные элементы                                        |                                                      |        |      |      |         | 103   |                                                                               |      |        |  |  |
| КП12           | Утепление конструкций парапета                           |                                                      |        |      |      |         | 104   |                                                                               |      |        |  |  |
|                | Фасонные элементы                                        |                                                      |        |      |      |         | 105   |                                                                               |      |        |  |  |
| КП13           | Примыкание кровельных панелей к кирпичной или ж.б. стене |                                                      |        |      |      |         | 106   |                                                                               |      |        |  |  |
|                | Фасонные элементы                                        |                                                      |        |      |      |         | 107   |                                                                               |      |        |  |  |
| КП14           | Примыкание кровельных панелей к кирпичной или ж.б. стене |                                                      |        |      |      |         | 108   |                                                                               |      |        |  |  |
|                | Фасонные элементы                                        |                                                      |        |      |      |         | 109   |                                                                               |      |        |  |  |
| К15            | Примыкание кровли к стене                                |                                                      |        |      |      |         | 110   |                                                                               |      |        |  |  |
|                | Фасонные элементы                                        |                                                      |        |      |      |         | 111   |                                                                               |      |        |  |  |
| КП16           | Деформационный шов                                       |                                                      |        |      |      |         | 112   |                                                                               |      |        |  |  |
|                | Фасонные элементы                                        |                                                      |        |      |      |         | 113   |                                                                               |      |        |  |  |
| КП17           |                                                          | Снегозадержатель                                     |        |      |      |         |   | 114                                                                           |      |        |  |  |
| КП18.1         |                                                          | Обрамление отверстия в кровле (вентиляционная шахта) |        |      |      |         |   | 115                                                                           |      |        |  |  |
| КП18.2         |                                                          | Обрамление отверстия в кровле (вентиляционная шахта) |        |      |      |         |   | 116                                                                           |      |        |  |  |
| КП19           |                                                          | Обрамление отверстия в кровле с EPDM манжетой        |        |      |      |         |   | 117                                                                           |      |        |  |  |
| КП20           |                                                          | Крепление молниезащиты                               |        |      |      |         |   | 118                                                                           |      |        |  |  |
| КП21           | Водосточный желоб внутреннего водостока                  |                                                      |        |      |      |         | 119   |                                                                               |      |        |  |  |
|                | Фасонные элементы                                        |                                                      |        |      |      |         | 120   |                                                                               |      |        |  |  |
| КП22           | Водосточный желоб внутреннего водостока                  |                                                      |        |      |      |         | 121   |                                                                               |      |        |  |  |
|                | Фасонные элементы                                        |                                                      |        |      |      |         | 122   |                                                                               |      |        |  |  |
| КП23.1         | Примыкание плоской кровли к сэндвич-панелям              |                                                      |        |      |      |         | 123   |                                                                               |      |        |  |  |
|                | Фасонные элементы                                        |                                                      |        |      |      |         | 124   |                                                                               |      |        |  |  |
| КП23.2         | Примыкание плоской кровли к сэндвич-панелям              |                                                      |        |      |      |         | 125   |                                                                               |      |        |  |  |
|                | Фасонный элемент                                         |                                                      |        |      |      |         | 126   |                                                                               |      |        |  |  |
| Взам. инв. N   |                                                          |                                                      |        |      |      |         |   |                                                                               |      |        |  |  |
| Подпись и дата |                                                          |                                                      |        |      |      |         |   |                                                                               |      |        |  |  |
| Инв. N подл.   |                                                          |                                                      |        |      |      |         | Каталог технических решений<br>Трехслойные сэндвич-панели с утеплителем из пенополиизоцианурата (ПИР)<br>Промышленной Группы Teplant |                                                                               |      |        |  |  |
|                |                                                          |                                                      |        |      |      |         |   |                                                                               |      |        |  |  |
|                |                                                          | Изм.                                                 | Кол.уч | Лист | №Док | Подпись | Дата   |                                                                               |      |        |  |  |
|                |                                                          |                                                      |        |      |      |         |   | Стандия                                                                       | Лист | Листов |  |  |
|                |                                                          |                                                      |        |      |      |         |   |                                                                               | 3    | -      |  |  |
|                |                                                          |                                                      |        |      |      |         |   | Содержание (окончание) <div>Teplant<sup>o</sup><br/>ПРОМЫШЛЕННАЯ ГРУППА</div> |      |        |  |  |
|                |                                                          |                                                      |        |      |      |         |   |                                                                               |      |        |  |  |
|                |                                                          |                                                      |        |      |      |         |   |                                                                               |      |        |  |  |



Узлы трехслойных стеновых сэндвич-панелей

### Схема маркировки узлов СП1.1–СП22; СП27–СП33

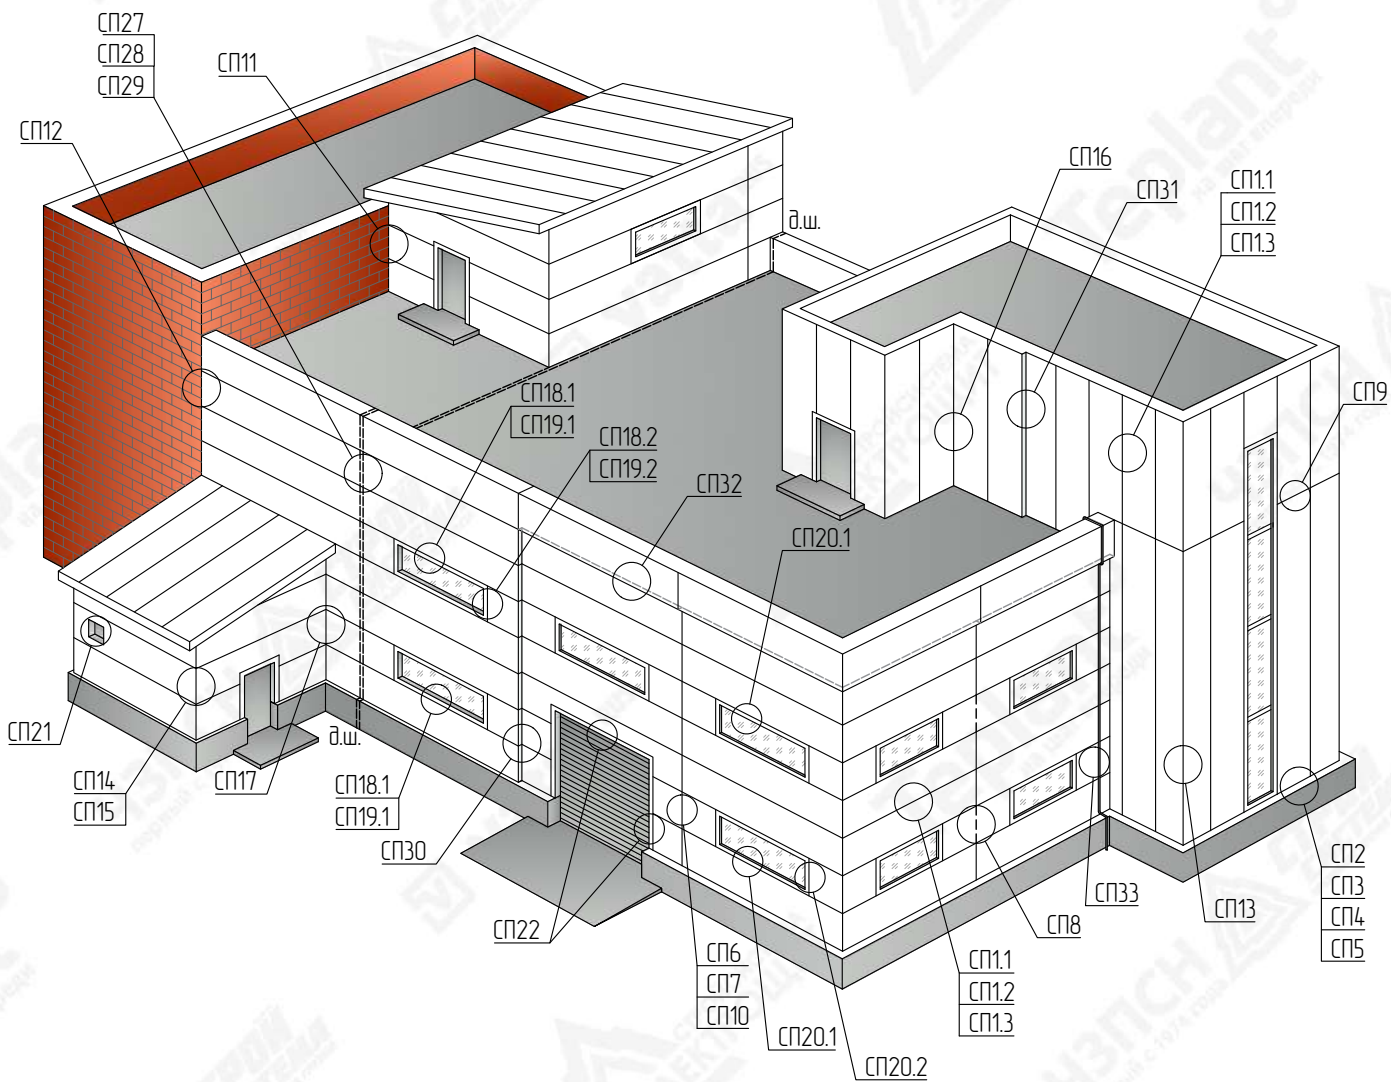



| |
|---|
| Взам. инв. N | |
|---|





### СП1.1. Герметизация замкового соединения

### Замок Тип 1 (холодильный)

## Вертикальный монтаж

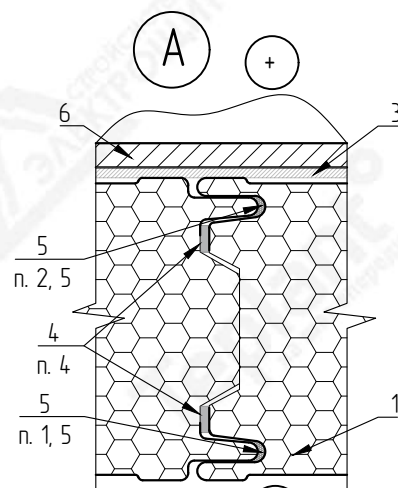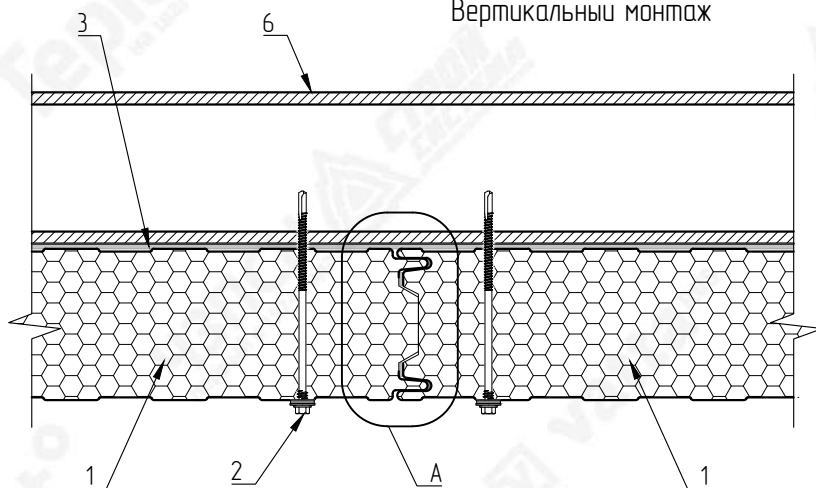

## Горизонтальный монтаж

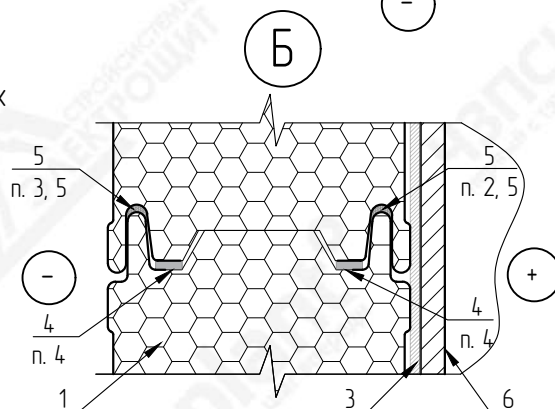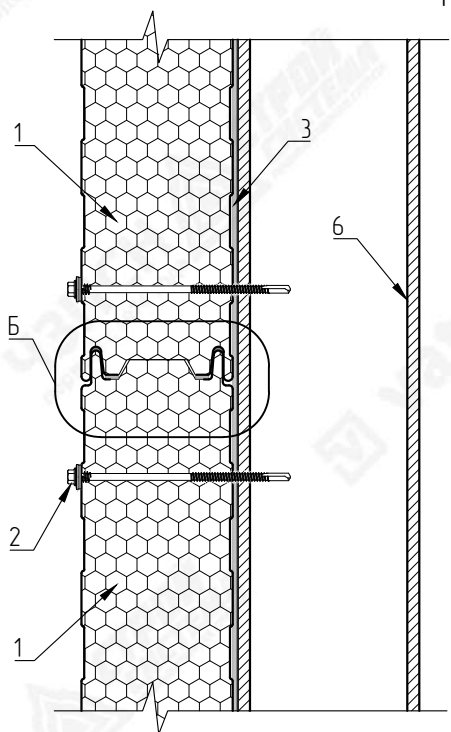

1. Герметизация внешнего замкового соединения во всех случаях.
2. Герметизация внутреннего замкового соединения во всех случаях.
3. Герметизация внешнего замкового соединения выполняется для зданий высотой более 20 метров или зданий расположенных:
  - в IV и выше ветровых районах;
  - в I климатическом районе;
  - во влажном и мокром климатах по СП 131.13330.2025.
4. Лента уплотнительная наносится при монтаже.
5. Герметизацию замковых соединений для холодильных и морозильных камер выполнять по требованиям проектной документации.

| № поз. | Наименование элемента                                         | Маркировка элемента |
|--------|---------------------------------------------------------------|---------------------|
| 1      | Стеновая сэндвич-панель с утеплителем из пенополиизоцианурата | Teplant             |
| 2      | Самосверлящий шуруп                                           | Tun 2               |
| 3      | Лента уплотнительная                                          | ППЭ 3x30            |
| 4      | Лента уплотнительная                                          | ППУ                 |
| 5      | Герметик силиконовый                                          |                     |
| 6      | Металлические конструкции                                     |                     |



ВНИМАНИЕ!


Элементы металлического каркаса показаны условно.  
Данный каталог носит рекомендательный характер. Узлы каталога типовые, подлежат проверке и доработке (при необходимости).  
Проектирование по каждому отдельному объекту выполняется лицензированной проектной организацией.  
Промышленная группа Tepant оставляет за собой право корректировки данного издания без предварительного уведомления.

| |
|---|
| Взам. инв. N   |                           | <div></div> <div>ВНИМАНИЕ!<br/>Элементы металлического каркаса показаны условно.<br/>Данный каталог носит рекомендательный характер. Узлы каталога типовые, подлежат проверке и доработке (при необходимости).<br/>Проектирование по каждому отдельному объекту выполняется лицензированной проектной организацией.<br/>Промышленная Группа Terplant оставляет за собой право корректировки данного издания без предварительного уведомления.</div> | |
|                |                           |   | <table><tr><td>2</td><td>Пенополиизоцианурат</td><td>Туп 2</td></tr><tr><td>3</td><td>Лента уплотнительная</td><td>ППЭ 3х30</td></tr><tr><td>4</td><td>Лента уплотнительная</td><td>ППУ</td></tr><tr><td>5</td><td>Герметик силиконовый</td><td></td></tr><tr><td>6</td><td>Металлические конструкции</td><td></td></tr></table> | 2 | Пенополиизоцианурат | Туп 2 | 3 | Лента уплотнительная | ППЭ 3х30 | 4 | Лента уплотнительная | ППУ | 5 | Герметик силиконовый |  | 6 | Металлические конструкции | |
| 2              | Пенополиизоцианурат       | Туп 2   | |
| 3              | Лента уплотнительная      | ППЭ 3х30   | |
| 4              | Лента уплотнительная      | ППУ   | |
| 5              | Герметик силиконовый      | |
| 6              | Металлические конструкции | |
| Подпись и дата | |



### СП1.2. Герметизация замкового соединения

### Замок Тип 2 (стандартный)

## Вертикальный монтаж

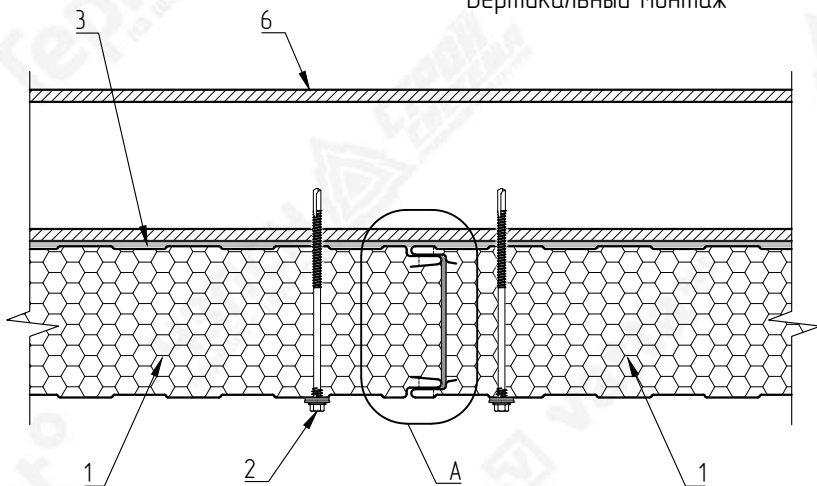

## Горизонтальный монтаж

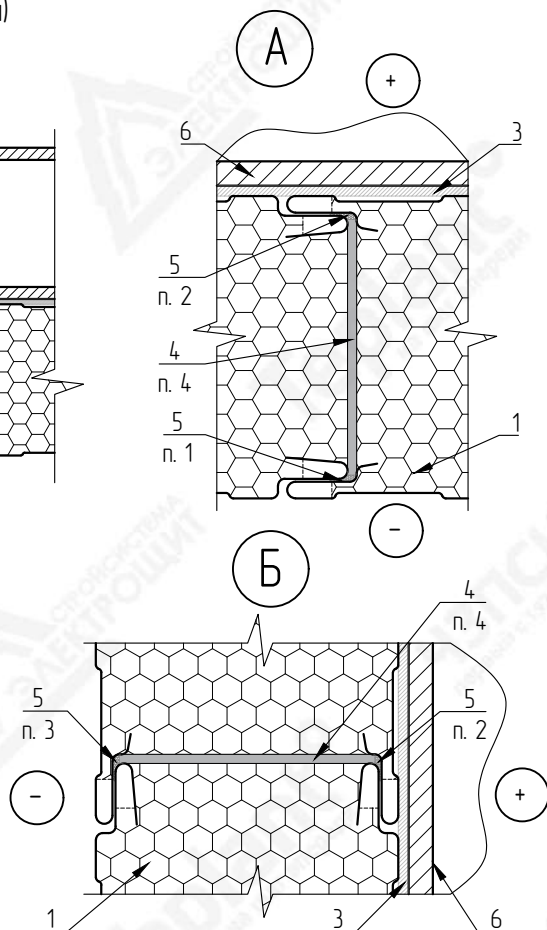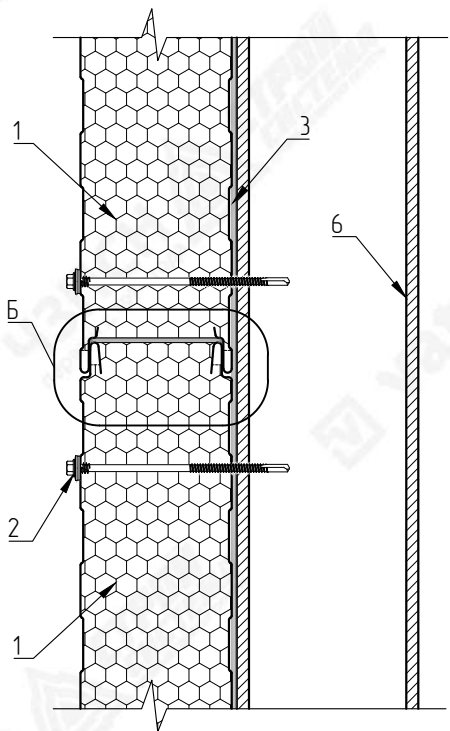

1. Герметизация внешнего замкового соединения во всех случаях.
2. Герметизация внутреннего замкового соединения во всех случаях.
3. Герметизация внешнего замкового соединения выполняется для зданий высотой более 20 метров или зданий расположенных:
  - в IV и выше ветровых районах;
  - в I климатическом районе;
  - во влажном и макром климатах по СП 131.13330.2025.
4. Лента уплотнительная наносится при монтаже.

| № поз. | Наименование элемента                                         | Маркировка элемента |
|--------|---------------------------------------------------------------|---------------------|
| 1      | Стеновая сэндвич-панель с утеплителем из пенополиизоцианурата | Teplant             |
| 2      | Самосверлящий шуруп                                           | Tun 2               |
| 3      | Лента уплотнительная                                          | ППЭ 3х30            |
| 4      | Лента уплотнительная                                          | ППУ                 |
| 5      | Герметик силиконовый                                          |                     |
| 6      | Металлические конструкции                                     |                     |



ВНИМАНИЕ!


Элементы металлического каркаса показаны условно.  
 Данный каталог носит рекомендательный характер. Узлы каталога типовые, подлежат проверке и доработке (при необходимости).  
 Проектирование по каждому отдельному объекту выполняется лицензированной проектной организацией.  
 Промышленная группа Teplint оставляет за собой право корректировки данного издания без предварительного уведомления.

| |
|---|
| Взам. инв. N   |                           | <div></div> <div>ВНИМАНИЕ!<br/>Элементы металлического каркаса показаны условно.<br/>Данный каталог носит рекомендательный характер. Узлы каталога типовые, подлежат проверке и доработке (при необходимости).<br/>Проектирование по каждому отдельному объекту выполняется лицензированной проектной организацией.<br/>Промышленная Группа Teplant оставляет за собой право корректировки данного издания без предварительного уведомления.</div>                                 | <table><tr><td>2</td><td>Самосверлящий шуруп</td><td>Tun 2</td></tr><tr><td>3</td><td>Лента уплотнительная</td><td>ППЭ 3x30</td></tr><tr><td>4</td><td>Лента уплотнительная</td><td>ППУ</td></tr><tr><td>5</td><td>Герметик силиконовый</td><td></td></tr><tr><td>6</td><td>Металлические конструкции</td><td></td></tr></table> |                                                                                                  |       | 2 | Самосверлящий шуруп | Tun 2 | 3 | Лента уплотнительная | ППЭ 3x30 | 4 | Лента уплотнительная | ППУ | 5 | Герметик силиконовый |  | 6 | Металлические конструкции |  |  
|                |                           |   | 2   | Самосверлящий шуруп                                                                              | Tun 2 | |
| 3              | Лента уплотнительная      | ППЭ 3x30   | |
| 4              | Лента уплотнительная      | ППУ   | |
| 5              | Герметик силиконовый      | |
| 6              | Металлические конструкции | |
| Подпись и дата |                           | <table><tr><td></td><td></td><td></td><td></td><td></td><td></td></tr><tr><td></td><td></td><td></td><td></td><td></td><td></td></tr><tr><td></td><td></td><td></td><td></td><td></td><td></td></tr><tr><td></td><td></td><td></td><td></td><td></td><td></td></tr><tr><td>Изм.</td><td>Кол.уч</td><td>Лист</td><td>№ Док</td><td>Подпись</td><td>Дата</td></tr><tr><td></td><td></td><td></td><td></td><td></td><td></td></tr><tr><td></td><td></td><td></td><td></td><td></td><td></td></tr><tr><td></td><td></td><td></td><td></td><td></td><td></td></tr></table> |   |                                                                                                  Изм. | Кол.уч | Лист | № Док | Подпись | Дата |                                           |   |        |      |        |  |   |   |  |  |  |  |  |  |  |  |  |  | <div>Каталог технических решений</div> <div>Трехслойные сэндвич-панели с утеплителем из пенополиизоцианурата (ПИР)</div> <div>Промышленной Группы Teplant</div> |  |  |
| |
| |
| |
| |
| Изм.           | Кол.уч                    | Лист   | № Док   | Подпись                                                                                          | Дата  | |
| |
| |
| |
| Инв. N подл.   |                           | <table><tr><td></td><td></td><td></td><td></td><td></td><td></td></tr><tr><td></td><td></td><td></td><td></td><td></td><td></td></tr><tr><td></td><td></td><td></td><td></td><td></td><td></td></tr><tr><td></td><td></td><td></td><td></td><td></td><td></td></tr><tr><td></td><td></td><td></td><td></td><td></td><td></td></tr></table>   |   |                                                                                                  Узлы трехслойных стеновых сэндвич-панелей | <table><tr><td>Стадия</td><td>Лист</td><td>Листов</td></tr><tr><td></td><td>8</td><td>-</td></tr></table> | Стадия | Лист | Листов |  | 8 | - |  |  |  |  |  |  |  |  |  |  |   |  |  |
| |
| |
| |
| |
| |
| Стадия         | Лист                      | Листов   | |
|                | 8                         | -   | |
|                |                           |   | СП12. Герметизация замкового соединения.<br>Замок Tun 2 (стандартный)   | <div></div> | |



### СП1.3. Герметизация замкового соединения

### Замок Тип 3 (Z-Lock)

## Вертикальный монтаж

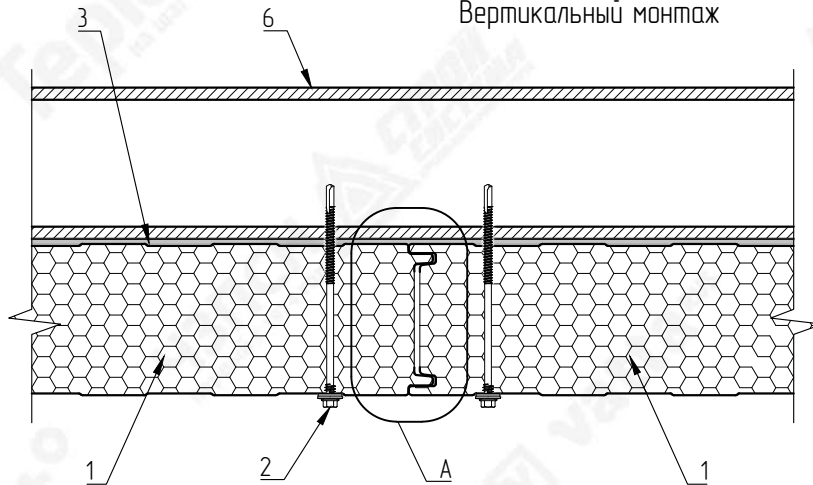

## Горизонтальный монтаж

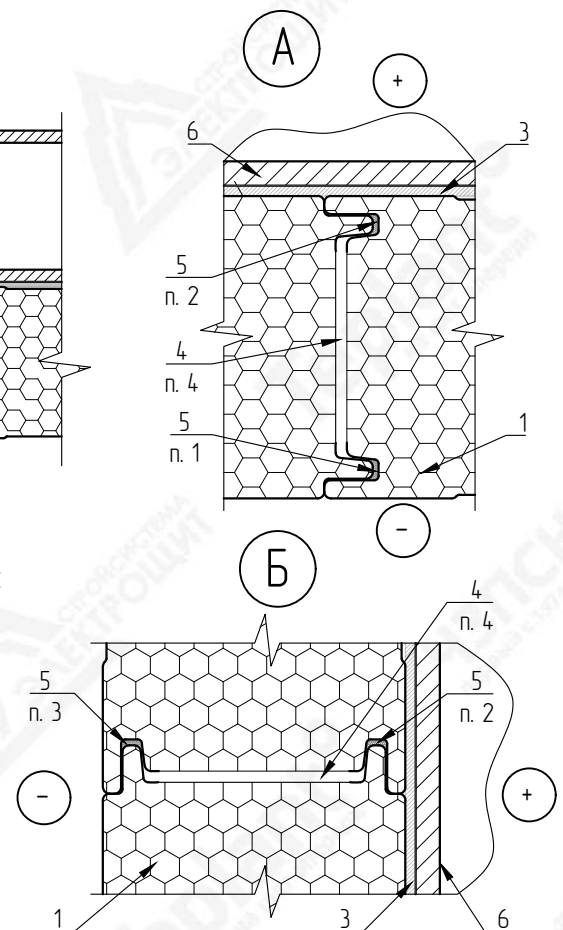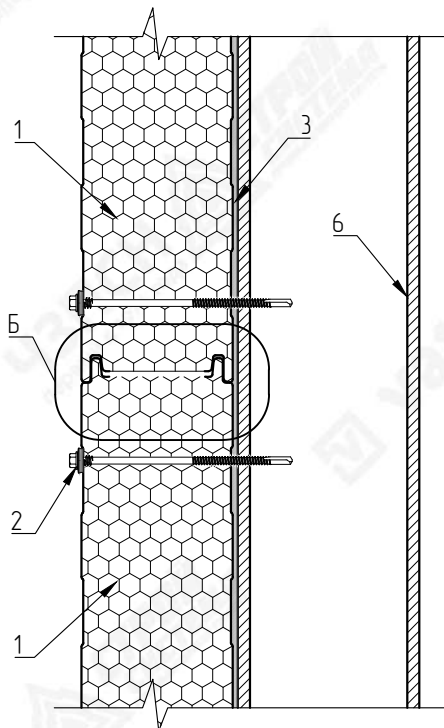

1. Герметизация внешнего замкового соединения во всех случаях.
2. Герметизация внутреннего замкового соединения во всех случаях.
3. Герметизация внешнего замкового соединения выполняется для зданий высотой более 20 метров или зданий расположенных:
  - в IV и выше ветровых районах;
  - в I климатическом районе;
  - во влажном и мокром климатах по СП 131.13330.2025.
4. Лента уплотнительная наносится на производстве.

| № поз. | Наименование элемента                                         | Маркировка элемента |
|--------|---------------------------------------------------------------|---------------------|
| 1      | Стеновая сэндвич-панель с утеплителем из пенополиизоцианурата | Teplant             |
| 2      | Самосверлящий шуруп                                           | Tun 2               |
| 3      | Лента уплотнительная                                          | ППЗ 3х30            |
| 4      | Лента уплотнительная                                          | ППУ                 |
| 5      | Герметик силиконовый                                          |                     |
| 6      | Металлические конструкции                                     |                     |



**ВНИМАНИЕ!**  
Элементы металлического каркаса показаны условно.  
Данный каталог носит рекомендательный характер. Узлы каталога типовые, подлежат проверке и доработке (при необходимости).  
Проектирование по каждому отдельному объекту выполняется лицензированной проектной организацией.  
Промышленная Группа Tepant оставляет за собой право корректировки данного издания без предварительного уведомления.


| Взам. инв. N   |                           | <div></div> <p><b>ВНИМАНИЕ!</b><br/>Элементы металлического каркаса показаны условно.<br/>Данный каталог носит рекомендательный характер. Узлы каталога типовые, подлежат проверке и доработке (при необходимости).<br/>Проектирование по каждому отдельному объекту выполняется лицензированной проектной организацией.<br/>Промышленная Группа Teplant оставляет за собой право корректировки данного издания без предварительного уведомления.</p> | <table><tr><td>2</td><td>Самосверлящий шуруп</td><td>Tun 2</td></tr><tr><td>3</td><td>Лента уплотнительная</td><td>ППЭ 3x30</td></tr><tr><td>4</td><td>Лента уплотнительная</td><td>ППУ</td></tr><tr><td>5</td><td>Герметик силиконовый</td><td></td></tr><tr><td>6</td><td>Металлические конструкции</td><td></td></tr></table> |                     |       | 2 | Самосверлящий шуруп | Tun 2 | 3 | Лента уплотнительная | ППЭ 3x30 | 4 | Лента уплотнительная | ППУ | 5 | Герметик силиконовый |  | 6 | Металлические конструкции |  |  
|---|
|                |                           |   | 2   | Самосверлящий шуруп | Tun 2 |   |                     
| 3              | Лента уплотнительная      | ППЭ 3x30   | |
| 4              | Лента уплотнительная      | ППУ   | |
| 5              | Герметик силиконовый      | |
| 6              | Металлические конструкции | |
| Подпись и дата |                           | <table><tr><td></td><td></td><td></td><td></td><td></td><td></td></tr><tr><td></td><td></td><td></td><td></td><td></td><td></td></tr><tr><td></td><td></td><td></td><td></td><td></td><td></td></tr><tr><td></td><td></td><td></td><td></td><td></td><td></td></tr><tr><th>Изм.</th><th>Кол.уч</th><th>Лист</th><th>№ Док</th><th>Подпись</th><th>Дата</th></tr><tr><td></td><td></td><td></td><td></td><td></td><td></td></tr></table>                                                                                                  |   |                     Изм. | Кол.уч | Лист | № Док | Подпись | Дата |                                                      |   |        |      |        |  | <div>Каталог технических решений</div> <div>Трехслойные сэндвич-панели с утеплителем из пенополиизоцианурата (ПИР)</div> <div>Промышленной Группы Teplant</div> |   |  |
| |
| |
| |
| |
| Изм.           | Кол.уч                    | Лист   | № Док   | Подпись             | Дата  |   |                     
| |
| Инв. N подл.   |                           | <table><tr><td></td><td></td><td></td><td></td><td></td><td></td></tr><tr><td></td><td></td><td></td><td></td><td></td><td></td></tr><tr><td></td><td></td><td></td><td></td><td></td><td></td></tr><tr><td></td><td></td><td></td><td></td><td></td><td></td></tr><tr><td></td><td></td><td></td><td></td><td></td><td></td></tr></table>   |   |                     <div>Узлы трехслойных стеновых сэндвич-панелей</div> | <table><tr><td>Стадия</td><td>Лист</td><td>Листов</td></tr><tr><td></td><td>9</td><td>-</td></tr></table> | Стадия | Лист | Листов |  | 9   | - |  |
| |
| |
| |
| |
| |
| Стадия         | Лист                      | Листов   | |
|                | 9                         | -   | |
|                |                           | <div>СП1.3. Герметизация замкового соединения.</div> <div>Замок Tun 3 (Z-Lock)</div>   | <div></div>   |                     |       

[illegible]


**ВНИМАНИЕ!**  
Элементы металлического каркаса показаны условно.  
Данный каталог носит рекомендательный характер. Узлы каталога типовые, подлежат проработке и доработке (при необходимости).  
Проектирование по каждому отдельному объекту выполняется лицензированной проектной организацией.  
Промышленная Группа Tepant оставляет за собой право корректировки данного издания без предварительного уведомления.

**Teplant<sup>o</sup>**  
ПРОМЫШЛЕННАЯ ГРУППА


НСП2-1  
Развертка элемента 210 мм

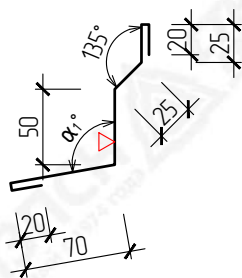


НСП2-2  
Развертка элемента 185 мм

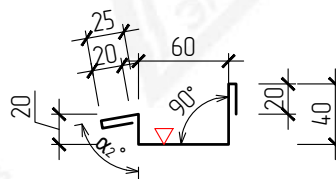

НСП2-3  
Развертка элемента 115+А мм

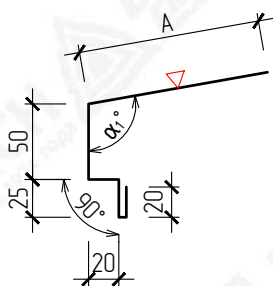

НСП-1  
Развертка элемента 150 мм

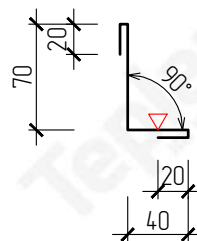

$\nabla$  – Сторона окраса фасонного элемента  
 $\alpha_{1,2}$  – Узел по проекту


| Маркировка | Размер (А),<br>мм | Развертка,<br>мм |
|------------|-------------------|------------------|
| НСП2-3-100 | 100               | 215              |
| НСП2-3-120 | 120               | 235              |
| НСП2-3-140 | 140               | 255              |
| НСП2-3-160 | 160               | 275              |
| НСП2-3-180 | 180               | 295              |
| НСП2-3-200 | 200               | 315              |
| НСП2-3-220 | 220               | 335              |



**ВНИМАНИЕ!**  
Данный каталог носит рекомендательный характер. Фасонные элементы каталога типовые, подлежат проверке и доработке (при необходимости). Проектирование по каждому отдельному объекту выполняется лицензированной проектной организацией.  
Промышленная Группа Терлант оставляет за собой право корректировки данного издания без предварительного уведомления.

|                |      |         |      |      |         |      |   |         |      |
|----------------|------|---------|------|------|---------|------|---|---------|------|
| Подпись и дата |      |         |      |      |         |      | Каталог технических решений<br>Трехслойные сэндвич-панели с утеплителем из пенополиизоцианурата (ПИР)<br>Промышленной Группы Teplant |         |      |
|                |      |         |      |      |         |      |   |         |      |
|                |      |         |      |      |         |      |   |         |      |
|                | Изм. | Кол.уч. | Лист | №Док | Подпись | Дата |   |         |      |
|                |      |         |      |      |         |      |   | Стандия | Лист |
| Инв. N подл.   |      |         |      |      |         |      | Узлы трехслойных стеновых сэндвич-панелей                                                                                            |         |      |
|                |      |         |      |      |         |      |   | 11      | -    |
|                |      |         |      |      |         |      | СП2. Фасонные элементы<br><div>Teplant<sup>o</sup><br/>ПРОМЫШЛЕННАЯ ГРУППА</div>                                                     |         |      |
|                |      |         |      |      |         |      |   |         |      |
|                |      |         |      |      |         |      |   |         |      |

СПЗ. Цоколь

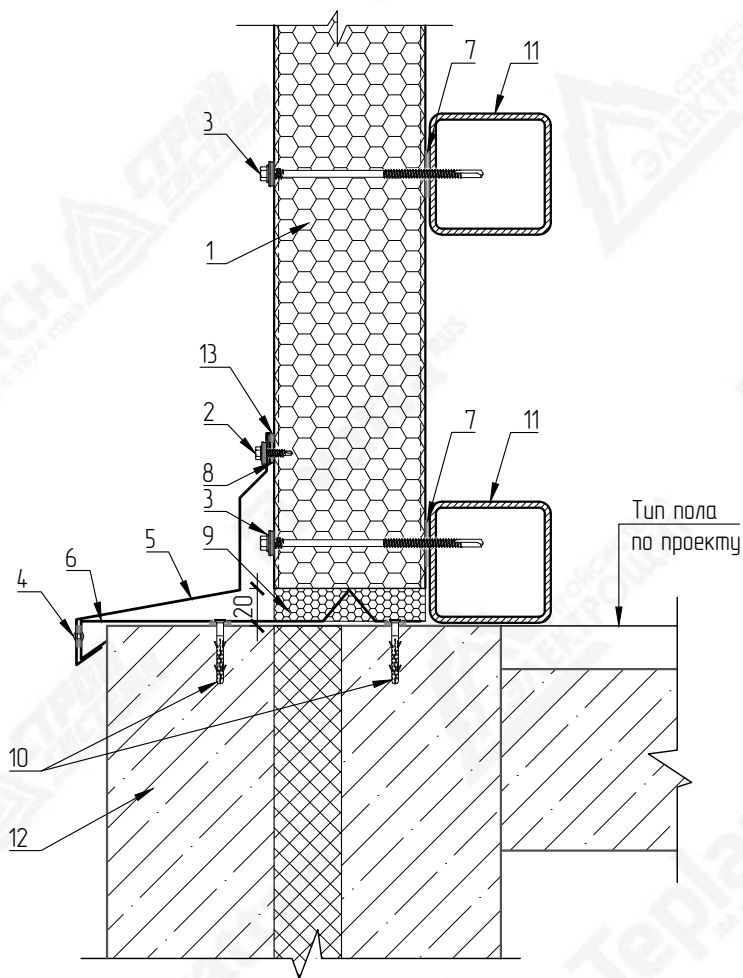

| № поз. | Наименование элемента                                         | Маркировка элемента |
|--------|---------------------------------------------------------------|---------------------|
| 1      | Стеновая сэндвич-панель с утеплителем из пенополиизоцианурата | Terplant            |
| 2      | Самосверлящий шуруп                                           | Tup 1               |
| 3      | Самосверлящий шуруп                                           | Tup 2               |
| 4      | Заклепка вытяжная                                             | Tup 1               |
| 5      | Фасонный элемент                                              | НСПЗ-1              |
| 6      | Фасонный элемент                                              | НСП-2               |
| 7      | Лента уплотнительная                                          | ППЗ 3x30            |
| 8      | Лента уплотнительная                                          | ППЗ 2x9             |
| 9      | Монтажная пена                                                |                     |
| 10     | Дюбель-гвоздь 6x40 (или аналог)                               | Tup 1               |
| 11     | Металлические конструкции                                     |                     |
| 12     | Цоколь (по проекту)                                           |                     |
| 13     | Герметик силиконовый                                          |                     |



ВНИМАНИЕ!

Элементы металлического каркаса показаны условно.  
Данный каталог носит рекомендательный характер. Узлы каталога типовые, подлежат проверке и доработке (при необходимости).  
Проектирование по каждому отдельному объекту выполняется лицензированной проектной организацией.  
Промышленная группа Tepant оставляет за собой право корректировки данного издания без предварительного уведомления.

Взам. инв. N

ВНИМАНИЕ!

t°

Элементы металлического каркаса показаны условно.

Данный каталог носит рекомендательный характер. Узлы каталога типовые, подлежат проверке и доработке (при необходимости).

Проектирование по каждому отдельному объекту выполняется лицензированной проектной организацией.

Промышленная Группа Teplant оставляет за собой право корректировки данного издания без предварительного уведомления.

9

Монтажная пена

10

Дюбель-гвоздь 6x40 (или аналог)

11

Металлические конструкции

12

Цоколь (по проекту)

13

Герметик силиконовый

Тип 1

Изм.

Кол.уч.

Лист

№ Док

Подпись

Дата

Каталог технических решений

Трехслойные сэндвич-панели с утеплителем из пенополиизоцианурата (ПИР)

Промышленной Группы Teplant

Узлы трехслойных стеновых сэндвич-панелей

Стадия

Лист

Листов

12


-

СПЗ. Цоколь


Teplant°

ПРОМЫШЛЕННАЯ ГРУППА

Развертка элемента  $180+L_1$  мм

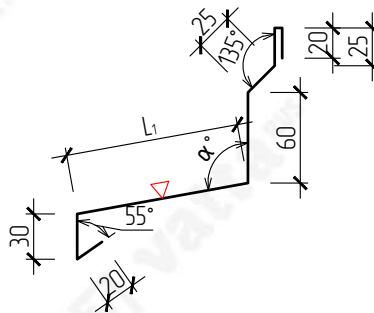

Развертка элемента 129+L<sub>2</sub> мм

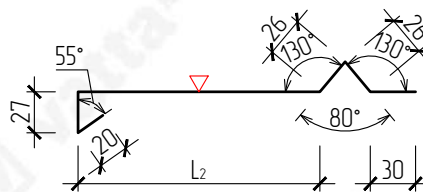


**ВНИМАНИЕ!**  
Данный каталог носит рекомендательный характер. Фасонные элементы каталога типовые, подлежат проверке и доработке (при необходимости). Проектирование по каждому отдельному объекту выполняется лицензированной проектной организацией.  
Промышленная Группа Terlanf оставляет за собой право корректировки данного издания без предварительного уведомления.

$\nabla$  – Сторона окраса фасонного элемента  
 $\alpha$  – Угол по проекту  
 $L_1, L_2$  – Размер по проекту

|              |   |        |      |       |         |      |   |   |                                                                                                  |      |        |
|--------------|---|--------|------|-------|---------|------|---|---|--------------------------------------------------------------------------------------------------|------|--------|
| Взам. инв. N | <div></div> <div>ВНИМАНИЕ!<br/>Данный каталог носит рекомендательный характер. Фасонные элементы каталога типовые, подлежат проверке и доработке (при необходимости). Проектирование по каждому отдельному объекту выполняется лицензированной проектной организацией.<br/>Промышленная Группа Teplant оставляет за собой право корректировки данного издания без предварительного уведомления.</div> |        |      |       |         |      | <div>▽ – Сторона окраса фасонного элемента<br/>α – Угол по проекту<br/>L<sub>1</sub>, L<sub>2</sub> – Размер по проекту</div> |   |                                                                                                  |      |        |
|              | Подпись и дата   |        |      |       |         |      |   | <div>Каталог технических решений<br/>Трехслойные сэндвич-панели с утеплителем из пенополиизоцианурата (ПИР)<br/>Промышленной Группы Teplant</div> |                                                                                                  |      |        |
|              |   |        |      |       |         |      |   |   |                                                                                                  |      |        |
|              |   |        |      |       |         |      |   |   |                                                                                                  |      |        |
| Изм.         |   | Кол.уч | Лист | № Док | Подпись | Дата |   |   |                                                                                                  |      |        |
|              |   |        |      |       |         |      |   |   |                                                                                                  |      |        |
| Инв. N подл. |   |        |      |       |         |      | Узлы трехслойных стеновых сэндвич-панелей                                                                                     |   | Стадия                                                                                           | Лист | Листов |
|              |   |        |      |       |         |      |   |   |                                                                                                  | 13   | –      |
|              |   |        |      |       |         |      | СПЗ. Фасонные элементы   |   | <div></div> |      |        |
|              |   |        |      |       |         |      |   |   |                                                                                                  |      |        |
## СП4. ЦОКОЛЬ

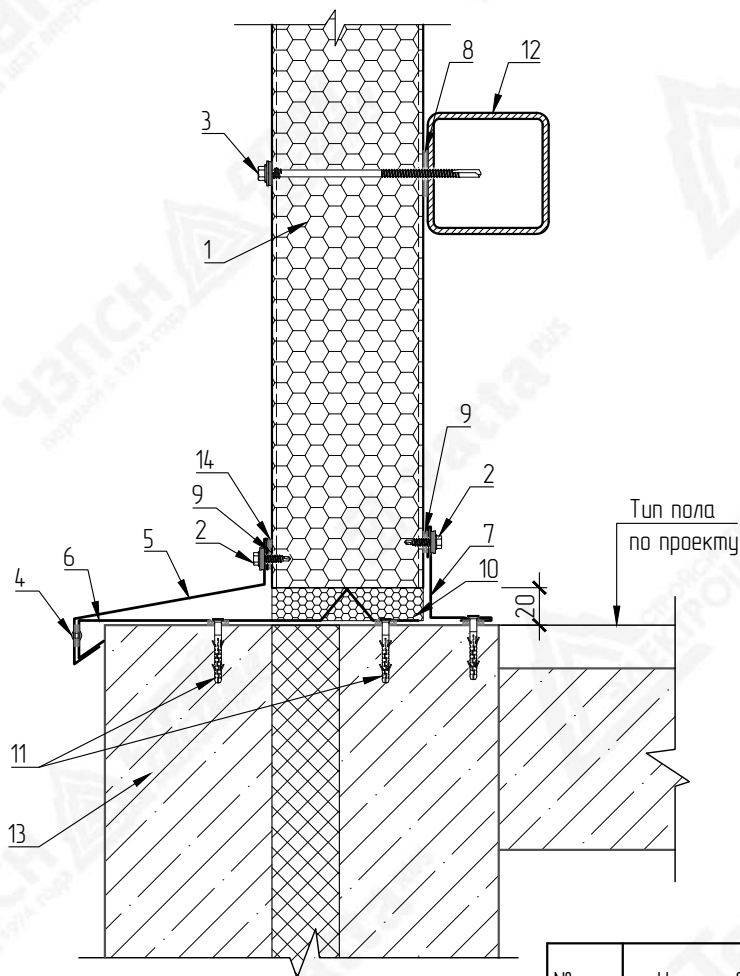

| № поз. | Наименование элемента                                         | Маркировка элемента |
|--------|---------------------------------------------------------------|---------------------|
| 1      | Стеновая сэндвич-панель с утеплителем из пенополиизоцианурата | Teplant             |
| 2      | Самосверлящий шуруп                                           | Tun 1               |
| 3      | Самосверлящий шуруп                                           | Tun 2               |
| 4      | Заклепка вытяжная                                             | Tun 1               |
| 5      | Фасонный элемент                                              | НСП4-1              |
| 6      | Фасонный элемент                                              | НСП-2               |
| 7      | Фасонный элемент                                              | НСП-1               |
| 8      | Лента уплотнительная                                          | ППЭ 3х30            |
| 9      | Лента уплотнительная                                          | ППЭ 2х9             |
| 10     | Монтажная пена                                                |                     |
| 11     | Дюбель-гвоздь 6х40 (или аналог)                               | Tun 1               |
| 12     | Металлические конструкции                                     |                     |
| 13     | Цоколь (по проекту)                                           |                     |
| 14     | Герметик силиконовый                                          |                     |



**ВНИМАНИЕ!**  
Элементы металлического каркаса показаны условно.  
Данный каталог носит рекомендательный характер. Узлы каталога типовые, подлежат проработке и доработке (при необходимости).  
Проектирование по каждому отдельному объекту выполняется лицензированной проектной организацией.  
Промышленная Группа Tepant оставляет за собой право корректировки данного издания без предварительного уведомления.

Взам. инв. N

ВНИМАНИЕ!

Элементы металлического каркаса показаны условно.

Данный каталог носит рекомендательный характер. Узлы каталога типовые, подлежат проверке и доработке (при необходимости).

Проектирование по каждому отдельному объекту выполняется лицензированной проектной организацией.


Промышленная Группа Terplant оставляет за собой право корректировки данного издания без предварительного уведомления.

|    |                                 |       |
|----|---------------------------------|-------|
| 10 | Монтажная пена                  |       |
| 11 | Дюбель-звездь 6x40 (или аналог) | Тип 1 |
| 12 | Металлические конструкции       |       |
| 13 | Цоколь (по проекту)             |       |
| 14 | Герметик силиконовый            |       |


Подпись и дата

|              |        |      |       |         |      |   |                                                              |                               |                                |
|--------------|--------|------|-------|---------|------|---|--------------------------------------------------------------|-------------------------------|--------------------------------|
|              |        |      |       |         |      | <div>Каталог технических решений</div> <div>Трехслойные сэндвич-панели с утеплителем из пенополиизоцианурата (ПИР)</div> <div>Промышленной Группы Terplant</div> |                                                              |                               |                                |
|              |        |      |       |         |      |   |                                                              |                               |                                |
| Изм.         | Кол.уч | Лист | № Док | Подпись | Дата |   |                                                              |                               |                                |
|              |        |      |       |         |      | <div>Узлы трехслойных стеновых сэндвич-панелей</div>   | <div>Стадия</div>                                            | <div>Лист</div> <div>14</div> | <div>Листов</div> <div>-</div> |
| Инв. N подл. |        |      |       |         |      | <div>СП4. Цоколь</div>   | <div><div>Terplant</div><div>ПРОМЫШЛЕННАЯ ГРУППА</div></div> |                               |                                |
|              |        |      |       |         |      |   |                                                              |                               |                                |
Развертка элемента  $100+L_1$  мм

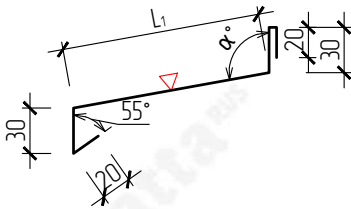

Развертка элемента 129+L<sub>2</sub> мм

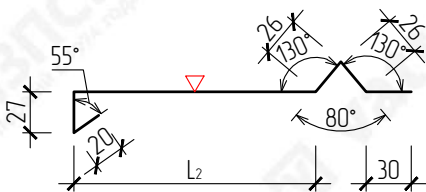

Развертка элемента 150 мм

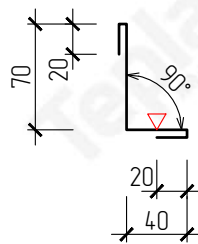


## ВНИМАНИЕ!

Данный каталог носит рекомендательный характер. Фасонные элементы каталога типовые, подлежат проверке и доработке (при необходимости). Проектирование по каждому отдельному объекту выполняется лицензированной проектной организацией. Промышленная группа Терпак оставляет за собой право корректировки данного издания без предварительного уведомления.

$\nabla$  – Сторона окраса фасонного элемента  
 $\alpha$  – Узел по проекту  
 $L_1, L_2$  – Размер по проекту

| Взам. инв. N   | <div></div> <p><b>ВНИМАНИЕ!</b><br/>Данный каталог носит рекомендательный характер. Фасонные элементы каталога типовые, подлежат проверке и доработке (при необходимости). Проектирование по каждому отдельному объекту выполняется лицензированной проектной организацией. Промышленная Группа Teplant оставляет за собой право корректировки данного издания без предварительного уведомления.</p> |        |       |         |      |  |  |  |  |  | <p>▽ – Сторона окраса фасонного элемента<br/>α – Угол по проекту<br/>L<sub>1</sub>, L<sub>2</sub> – Размер по проекту</p> |  |  
|---|
| |
| Подпись и дата | <table><tr><td></td><td></td><td></td><td></td><td></td><td></td></tr><tr><td></td><td></td><td></td><td></td><td></td><td></td></tr><tr><td></td><td></td><td></td><td></td><td></td><td></td></tr><tr><td></td><td></td><td></td><td></td><td></td><td></td></tr><tr><th>Изм.</th><th>Кол.уч</th><th>Лист</th><th>№ Док</th><th>Подпись</th><th>Дата</th></tr><tr><td></td><td></td><td></td><td></td><td></td><td></td></tr></table>                                                 |        |       |         |      |  |  |  |  |  |   |  |  |  |  |  |  |  |  |  |  |  |  |  |  | Изм. | Кол.уч | Лист | № Док | Подпись | Дата |                                                  |                               |                                                                                                  |  |  |  | <p>Каталог технических решений<br/>Трехслойные сэндвич-панели с утеплителем из пенополиизоцианурата (ПИР)<br/>Промышленной Группы Teplant</p> | <table><tr><th>Стадия</th><th>Лист</th><th>Листов</th></tr><tr><td></td><td>15</td><td>–</td></tr></table> | Стадия | Лист | Листов |  | 15 | – |
| |
| |
| |
| |
| Изм.           | Кол.уч   | Лист   | № Док | Подпись | Дата | |
| |
| Стадия         | Лист   | Листов | |
|                | 15   | –      | |
| Инв. N подл.   | <table><tr><td></td><td></td><td></td><td></td><td></td><td></td></tr><tr><td></td><td></td><td></td><td></td><td></td><td></td></tr><tr><td></td><td></td><td></td><td></td><td></td><td></td></tr><tr><td></td><td></td><td></td><td></td><td></td><td></td></tr><tr><td></td><td></td><td></td><td></td><td></td><td></td></tr></table>   |        |       <p>Узлы трехслойных стеновых сэндвич-панелей</p> | <p>СП4. Фасонные элементы</p> | <div></div> |  |  |  |   |   |        |      |        |  |    |   |
| |
| |
| |
| |
| |
| |

## СП5. ЦОКОЛЬ

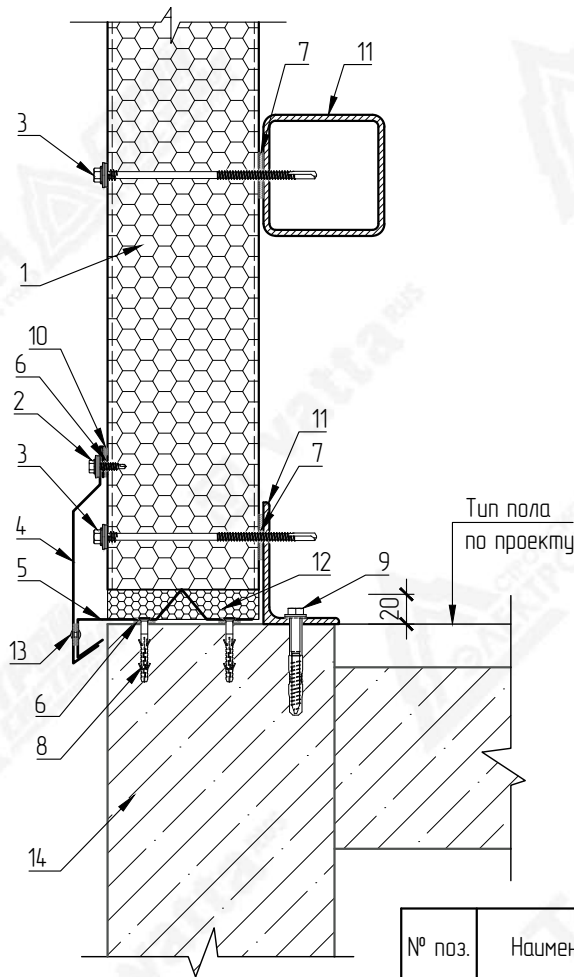


| № поз. | Наименование элемента                                         | Маркировка элемента |
|--------|---------------------------------------------------------------|---------------------|
| 1      | Стеновая сэндвич-панель с утеплителем из пенополиизоцианурата | Teplant             |
| 2      | Самосверлящий шуруп                                           | Tun 1               |
| 3      | Самосверлящий шуруп                                           | Tun 2               |
| 4      | Фасонный элемент                                              | НСП5-1              |
| 5      | Фасонный элемент                                              | НСП-2               |
| 6      | Лента уплотнительная                                          | ППЭ 2х9             |
| 7      | Лента уплотнительная                                          | ППЭ 3х30            |
| 8      | Дюбель-гвоздь 6х40 (или аналог)                               | Tun 1               |
| 9      | Анкерный крепеж (по проекту)                                  |                     |
| 10     | Герметик силиконовый                                          |                     |
| 11     | Металлические конструкции                                     |                     |
| 12     | Монтажная пена                                                |                     |
| 13     | Заклепка вытяжная                                             | Tun 1               |
| 14     | Цоколь (по проекту)                                           |                     |




**ВНИМАНИЕ!**  
Элементы металлического каркаса показаны условно.  
Данный каталог носит рекомендательный характер. Узлы каталога типовые, подлежат проверке и доработке (при необходимости).  
Проектирование по каждому отдельному объекту выполняется лицензированной проектной организацией.  
Промышленная Группа Terplant оставляет за собой право корректировки данного издания без предварительного уведомления.

| Взам. инв. N   | <div></div> <div>ВНИМАНИЕ!<br/>Элементы металлического каркаса показаны условно.<br/>Данный каталог носит рекомендательный характер. Узлы каталога типовые, подлежат проверке и доработке (при необходимости).<br/>Проектирование по каждому отдельному объекту выполняется лицензированной проектной организацией.<br/>Промышленная Группа Tepplant оставляет за собой право корректировки данного издания без предварительного уведомления.</div> | <table><tr><td>10</td><td>Герметик силиконовый</td><td></td></tr><tr><td>11</td><td>Металлические конструкции</td><td></td></tr><tr><td>12</td><td>Монтажная пена</td><td></td></tr><tr><td>13</td><td>Заклепка вытяжная</td><td>Тип 1</td></tr><tr><td>14</td><td>Цоколь (по проекту)</td><td></td></tr></table> |                      | 10      | Герметик силиконовый |             | 11                                                                                               | Металлические конструкции |  | 12 | Монтажная пена |  | 13 | Заклепка вытяжная | Тип 1 | 14 | Цоколь (по проекту) |  |  
|---|
|                |   | 10   | Герметик силиконовый |         |                      
| 11             | Металлические конструкции   | |
| 12             | Монтажная пена   | |
| 13             | Заклепка вытяжная   | Тип 1   | |
| 14             | Цоколь (по проекту)   | |
| Подпись и дата | <table><tr><td></td><td></td><td></td><td></td><td></td><td></td></tr><tr><td></td><td></td><td></td><td></td><td></td><td></td></tr><tr><td></td><td></td><td></td><td></td><td></td><td></td></tr><tr><td></td><td></td><td></td><td></td><td></td><td></td></tr><tr><th>Изм.</th><th>Кол.уч</th><th>Лист</th><th>№Док</th><th>Подпись</th><th>Дата</th></tr><tr><td></td><td></td><td></td><td></td><td></td><td></td></tr></table>                                                                                                 |   |                      Изм. | Кол.уч | Лист | №Док | Подпись | Дата |  |  |  |  |  |  | Каталог технических решений<br>Трехслойные сэндвич-панели с утеплителем из пенополиизоцианурата (ПИР)<br>Промышленной Группы Tepplant |        |      |        |
| |
| |
| |
| |
| Изм.           | Кол.уч   | Лист   | №Док                 | Подпись | Дата                 |             |                                                                                                  
| |
| Инв. N подл.   | <table><tr><td></td><td></td><td></td><td></td><td></td><td></td></tr><tr><td></td><td></td><td></td><td></td><td></td><td></td></tr><tr><td></td><td></td><td></td><td></td><td></td><td></td></tr><tr><td></td><td></td><td></td><td></td><td></td><td></td></tr><tr><td></td><td></td><td></td><td></td><td></td><td></td></tr><tr><td></td><td></td><td></td><td></td><td></td><td></td></tr></table>   |   |                      Узлы трехслойных стеновых сэндвич-панелей                                                                                             | Стадия | Лист | Листов |
| |
| |
| |
| |
| |
| |
|                |   |   |                      |         |                      |             | 16                                                                                               | -                         |  |    
|                |   |   |                      |         |                      | СП5. Цоколь | <div></div> |                           |  

Развертка элемента 90+А мм

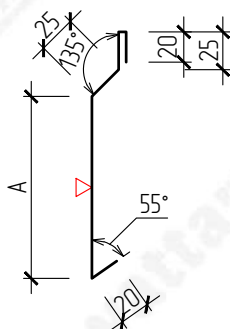

Развертка элемента 129+L мм

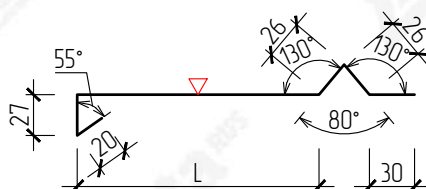

L – Размер по проекту

| Маркировка | Размер (А),<br>мм | Развертка,<br>мм |
|------------|-------------------|------------------|
| НСП5-1-100 | 100               | 190              |
| НСП5-1-110 | 110               | 200              |
| НСП5-1-120 | 120               | 210              |
| НСП5-1-130 | 130               | 220              |
| НСП5-1-140 | 140               | 230              |
| НСП5-1-150 | 150               | 240              |
| НСП5-1-160 | 160               | 250              |
| НСП5-1-170 | 170               | 260              |
| НСП5-1-180 | 180               | 270              |
| НСП5-1-190 | 190               | 280              |




**ВНИМАНИЕ!**  
Данный каталог носит рекомендательный характер. Фасонные элементы каталога типовые, подлежат проверке и доработке (при необходимости). Проектирование по каждому отдельному объекту выполняется лицензированной проектной организацией.  
Промышленная Группа Terplant оставляет за собой право корректировки данного издания без предварительного уведомления.

|                                           |   
|-------------------------------------------|---|---|--------|---------|------------|-----|-----|------------|-----|-----|------------|-----|-----|------------|-----|-----|------------|-----|-----|--|--|--|--|--|--|--|--|------|--------|------|------|---------|------|
| Взам. инв. N                              | <div></div> <div>ВНИМАНИЕ!<br/>Данный каталог носит рекомендательный характер. Фасонные элементы каталога типовые, подлежат проверке и доработке (при необходимости). Проектирование по каждому отдельному объекту выполняется лицензированной проектной организацией.<br/>Промышленная Группа Teplant оставляет за собой право корректировки данного издания без предварительного уведомления.</div>                                             | <table><tr><td>НСП5-1-150</td><td>150</td><td>240</td></tr><tr><td>НСП5-1-160</td><td>160</td><td>250</td></tr><tr><td>НСП5-1-170</td><td>170</td><td>260</td></tr><tr><td>НСП5-1-180</td><td>180</td><td>270</td></tr><tr><td>НСП5-1-190</td><td>190</td><td>280</td></tr></table> |        |         | НСП5-1-150 | 150 | 240 | НСП5-1-160 | 160 | 250 | НСП5-1-170 | 170 | 260 | НСП5-1-180 | 180 | 270 | НСП5-1-190 | 190 | 280 |  |  |  |  |  |  |  |  |      |        |      |      |         |      |
|                                           |   | НСП5-1-150   | 150    | 240     |            |     
|                                           |   | НСП5-1-160   | 160    | 250     |            |     
|                                           |   | НСП5-1-170   | 170    | 260     |            |     
|                                           |   | НСП5-1-180   | 180    | 270     |            |     
| НСП5-1-190                                | 190   | 280   |        |         
| Подпись и дата                            | <div><table><tr><td></td><td></td><td></td><td></td><td></td><td></td></tr><tr><td></td><td></td><td></td><td></td><td></td><td></td></tr><tr><td></td><td></td><td></td><td></td><td></td><td></td></tr><tr><td></td><td></td><td></td><td></td><td></td><td></td></tr><tr><td>Изм.</td><td>Кол.уч</td><td>Лист</td><td>№Док</td><td>Подпись</td><td>Дата</td></tr></table></div> <div>Каталог технических решений<br/>Трехслойные сэндвич-панели с утеплителем из пенополиизоцианурата (ПИР)<br/>Промышленной Группы Teplant</div> |   |        Изм. | Кол.уч | Лист | №Док | Подпись | Дата |
|                                           |   
| Изм.                                      | Кол.уч   | Лист   | №Док   | Подпись | Дата       |     |     
| Узлы трехслойных стеновых сэндвич-панелей |   | <table><tr><td>Стадия</td><td>Лист</td><td>Листов</td></tr><tr><td></td><td>17</td><td>-</td></tr></table>   | Стадия | Лист    | Листов     |     | 17  | -          |     |     
| Стадия                                    | Лист   | Листов   |        |         
|                                           | 17   | -   |        |         
| СП5. Фасонные элементы                    |   | <div></div>   |        |         

## Горизонтальный монтаж



Развертка элемента 140+А мм

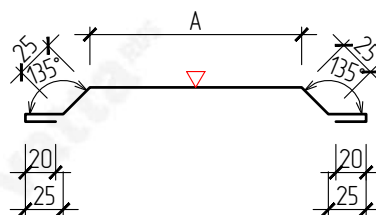

| Маркировка | Размер (А),<br>мм | Развертка,<br>мм |
|------------|-------------------|------------------|
| НСП-3-140  | 140               | 280              |
| НСП-3-160  | 160               | 300              |
| НСП-3-180  | 180               | 320              |
| НСП-3-200  | 200               | 340              |
| НСП-3-220  | 220               | 360              |

| № поз. | Наименование элемента                                         | Маркировка элемента |
|--------|---------------------------------------------------------------|---------------------|
| 1      | Стеновая сэндвич-панель с утеплителем из пенополиизоцианурата | Teplant             |
| 2      | Самосверлящий шуруп                                           | Tun 1               |
| 3      | Самосверлящий шуруп                                           | Tun 2               |
| 4      | Фасонный элемент                                              | НСП-3               |
| 5      | Лента уплотнительная                                          | ППЭ 3x30            |
| 6      | Лента уплотнительная                                          | ППЭ 2x9             |
| 7      | Монтажная пена                                                |                     |
| 8      | Металлические конструкции                                     |                     |



**ВНИМАНИЕ!**  
Элементы металлического каркаса показаны условно.  
Данный каталог носит рекомендательный характер. Узлы каталога типовые, подлежат проработке и доработке (при необходимости).  
Проектирование по каждому отдельному объекту выполняется лицензированной проектной организацией.  
Промышленная Группа Tepant оставляет за собой право корректировки данного издания без предварительного уведомления.

Взам. инв. N

ВНИМАНИЕ!

Элементы металлического каркаса показаны условно.

Данный каталог носит рекомендательный характер. Узлы каталога типовые, подлежат проверке и доработке (при необходимости).

Проектирование по каждому отдельному объекту выполняется лицензированной проектной организацией.

Промышленная Группа Teplant оставляет за собой право корректировки данного издания без предварительного уведомления.

|   |                           |          |
|---|---------------------------|----------|
| 4 | Фасонный элемент          | НСП-3    |
| 5 | Лента уплотнительная      | ППЭ 3x30 |
| 6 | Лента уплотнительная      | ППЭ 2x9  |
| 7 | Монтажная пена            |          |
| 8 | Металлические конструкции |          |

Подпись и дата

|      |         |      |       |         |      |
|------|---------|------|-------|---------|------|
|      |         |      |       |         |      |
|      |         |      |       |         |      |
| Изм. | Кол.уч. | Лист | № Док | Подпись | Дата |
|      |         |      |       |         |      |

Инв. N подл.

|  |  |  |  |  |  |
|--|--|--|--|--|--|
|  |  |  |  |  |  |
|  |  |  |  |  |  |
|  |  |  |  |  |  |
|  |  |  |  |  |  |
|  |  |  |  |  |  |
|  |  |  |  |  |  |

Узлы трехслойных стеновых сэндвич-панелей

|        |      |        |
|--------|------|--------|
| Стадия | Лист | Листов |
|        | 18   | -      |

СПб. Вертикальный стык панелей  
(горизонтальный монтаж)


Teplant<sup>o</sup>

ПРОМЫШЛЕННАЯ ГРУППА


СП7. Вертикальный стык панелей со скрытым креплением

## Горизонтальный монтаж

### Вариант 1

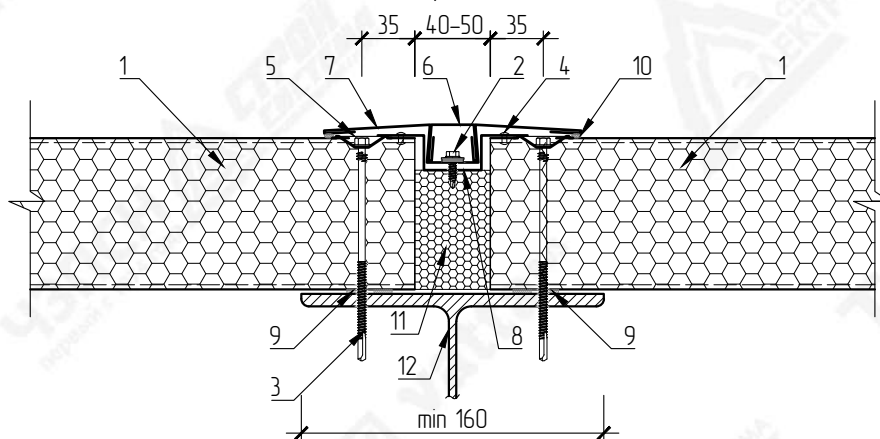

## Вариант 2

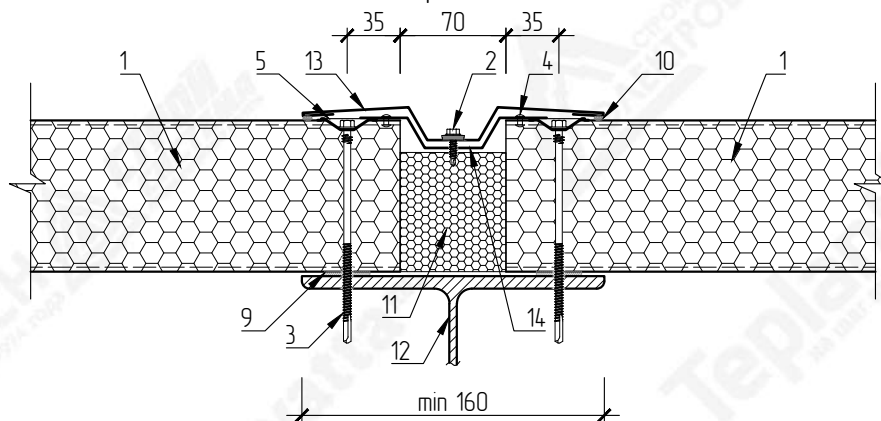

| № поз. | Наименование элемента                                         | Маркировка элемента |
|--------|---------------------------------------------------------------|---------------------|
| 1      | Стеновая сэндвич-панель с утеплителем из пенополиизоцианурата | Teplant             |
| 2      | Самосверляющий шуруп                                          | Tun 1               |
| 3      | Самосверляющий шуруп                                          | Tun 2               |
| 4      | Заклепка вытяжная                                             | Tun 1               |
| 5      | Кровельная стальная шайба                                     | Tun 3               |
| 6      | Фасонный элемент                                              | НСП-4               |


|    |                           |          |
|----|---------------------------|----------|
| 7  | Фасонный элемент          | НСП-5    |
| 8  | Фасонный элемент          | НСП-6    |
| 9  | Лента уплотнительная      | ППЭ 3х30 |
| 10 | Герметик силиконовый      |          |
| 11 | Монтажная пена            |          |
| 12 | Металлические конструкции |          |
| 13 | Фасонный элемент          | НСП7-1   |
| 14 | Фасонный элемент          | НСП7-2   |




**ВНИМАНИЕ!**  
Элементы металлического каркаса показаны условно.  
Данный каталог носит рекомендательный характер. Узлы каталога типовые, подлежат проработке и доработке (при необходимости).  
Проектирование по каждому отдельному объекту выполняется лицензированной проектной организацией.  
Промышленная Группа Teplant оставляет за собой право корректировки данного издания без предварительного уведомления.

| |
|---|
| Взам. инв. N |  | <div></div> <p>ВНИМАНИЕ!</p> <p>Элементы металлического каркаса показаны условно.</p> <p>Данный каталог носит рекомендательный характер. Узлы каталога типовые, подлежат проверке и доработке (при необходимости).</p> <p>Проектирование по каждому отдельному объекту выполняется лицензированной проектной организацией.</p> <p>Промышленная Группа Teplant оставляет за собой право корректировки данного издания без предварительного уведомления.</p> | |
| |


HCP-4\*

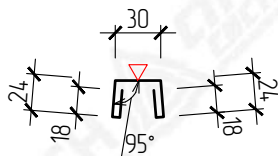


HCP-5\*

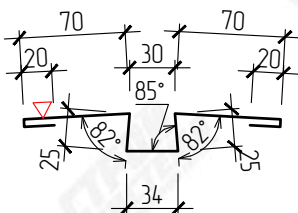


HСП-6\*

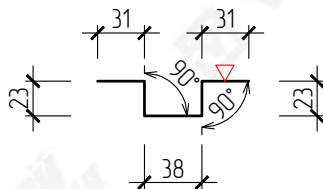

HCP7-1\*

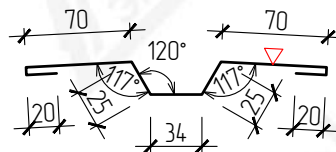

HСП7-2\*

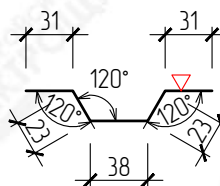

**ВНИМАНИЕ!**  
Данный каталог носит рекомендательный характер. Фасонные элементы каталога типовые, подлежат проверке и доработке (при необходимости). Проектирование по каждому отдельному объекту выполняется лицензированной проектной организацией.  
Промышленная Группа Terplant оставляет за собой право корректировки данного издания без предварительного уведомления.

- \* – Фасонные элементы НСП-4, НСП-5, НСП-6, НСП7-1, НСП7-2 изготавливаются на производственной площадке ППС-1
- ▽ – Сторона окраса фасонного элемента

Взам. инв. N

t°

ВНИМАНИЕ!  
Данный каталог носит рекомендательный характер. Фасонные элементы каталога типовые, подлежат проверке и доработке (при необходимости). Проектирование по каждому отдельному объекту выполняется лицензированной проектной организацией.  
Промышленная Группа Teplant оставляет за собой право корректировки данного издания без предварительного уведомления.

\* – Фасонные элементы НСП-4, НСП-5, НСП-6, НСП7-1 , НСП7-2 изготавливаются на производственной площадке ППС-1

▽ – Сторона окраса фасонного элемента

Подпись и дата

Изм.

Кол.уч

Лист

№ Док

Подпись

Дата

Каталог технических решений  
Трехслойные сэндвич-панели с утеплителем из пенополиизоцианурата (ПИР)  
Промышленной Группы Teplant

Инв. N подл.

Узлы трехслойных стеновых сэндвич-панелей

Стадия

Лист

Листов

20

-

СП7. Фасонные элементы

Teplant°

ПРОМЫШЛЕННАЯ ГРУППА

Technical drawing of a mechanical part with dimensions: 60, 25, 135°, 20, 25, 3, 135°.



| № поз. | Наименование элемента                                         | Маркировка элемента |
|--------|---------------------------------------------------------------|---------------------|
| 1      | Стеновая сэндвич-панель с утеплителем из пенополиизоцианурата | Teplant             |
| 2      | Самосверляющий шуруп                                          | Tun 1               |
| 3      | Самосверляющий шуруп                                          | Tun 2               |
| 4      | Фасонный элемент                                              | НСП-3-60            |
| 5      | Лента уплотнительная                                          | ППЗ 3x30            |
| 6      | Лента уплотнительная                                          | ППЗ 2x9             |
| 7      | Металлические конструкции                                     |                     |

**Teplant<sup>o</sup>**  
ПРОМЫШЛЕННАЯ ГРУППА

## Вертикальный монтаж



Элементы металлического каркаса показаны условно.  
Данный каталог носит рекомендательный характер. Узлы каталога типовые, подлежат проверке и доработке (при необходимости).  
Проектирование по каждому отдельному объекту выполняется лицензированной проектной организацией.  
Промышленная группа Tepant оставляет за собой право корректировки данного издания без предварительного уведомления.

| № поз. | Наименование элемента                                         | Маркировка элемента |
|--------|---------------------------------------------------------------|---------------------|
| 1      | Стеновая сэндвич-панель с утеплителем из пенополиизоцианурата | Teplant             |
| 2      | Самосверлящий шуруп                                           | Tun 1               |
| 3      | Самосверлящий шуруп                                           | Tun 2               |
| 4      | Фасонный элемент                                              | НСП9-1              |
| 5      | Металлические конструкции                                     |                     |
| 6      | Лента уплотнительная                                          | ППЭ 3х30            |
| 7      | Лента уплотнительная                                          | ППЭ 2х9             |
| 8      | Герметик силиконовый                                          |                     |
| 9      | Монтажная пена                                                |                     |

| |
|---|
| Взам. инв. N   | <div></div> <p>ВНИМАНИЕ!<br/>Элементы металлического каркаса показаны условно.<br/>Данный каталог носит рекомендательный характер. Узлы каталога типовые, подлежат проверке и доработке (при необходимости).<br/>Проектирование по каждому отдельному объекту выполняется лицензированной проектной организацией.<br/>Промышленная Группа Tepplant оставляет за собой право корректировки данного издания без предварительного уведомления.</p>                                   | <table><tr><td>5</td><td>Металлические конструкции</td><td></td></tr><tr><td>6</td><td>Лента уплотнительная</td><td>ППЭ 3x30</td></tr><tr><td>7</td><td>Лента уплотнительная</td><td>ППЭ 2x9</td></tr><tr><td>8</td><td>Герметик силиконовый</td><td></td></tr><tr><td>9</td><td>Монтажная пена</td><td></td></tr></table> |                                                                                                  |         | 5    | Металлические конструкции |  | 6 | Лента уплотнительная | ППЭ 3x30 | 7 | Лента уплотнительная | ППЭ 2x9 | 8 | Герметик силиконовый |  | 9 | Монтажная пена |  |  
|                |   | 5   | Металлические конструкции                                                                        | |
| 6              | Лента уплотнительная   | ППЭ 3x30   | |
| 7              | Лента уплотнительная   | ППЭ 2x9   | |
| 8              | Герметик силиконовый   | |
| 9              | Монтажная пена   | |
| Подпись и дата | <table><tr><td></td><td></td><td></td><td></td><td></td><td></td></tr><tr><td></td><td></td><td></td><td></td><td></td><td></td></tr><tr><td></td><td></td><td></td><td></td><td></td><td></td></tr><tr><td></td><td></td><td></td><td></td><td></td><td></td></tr><tr><td>Изм.</td><td>Кол.уч</td><td>Лист</td><td>№Док</td><td>Подпись</td><td>Дата</td></tr><tr><td></td><td></td><td></td><td></td><td></td><td></td></tr><tr><td></td><td></td><td></td><td></td><td></td><td></td></tr><tr><td></td><td></td><td></td><td></td><td></td><td></td></tr></table> |   |                                                                                                  Изм. | Кол.уч | Лист | №Док | Подпись | Дата |  |  |  |  |  |  |                                           |   |        |      |        |  |    |   |  |  |  |  | <div>Каталог технических решений</div> <div>Трехслойные сэндвич-панели с утеплителем из пенополиизоцианурата (ПИР)</div> <div>Промышленной Группы Tepplant</div> |  |  |
| |
| |
| |
| |
| Изм.           | Кол.уч   | Лист   | №Док                                                                                             | Подпись | Дата | |
| |
| |
| |
| Инв. N подл.   | <table><tr><td></td><td></td><td></td><td></td><td></td><td></td></tr><tr><td></td><td></td><td></td><td></td><td></td><td></td></tr><tr><td></td><td></td><td></td><td></td><td></td><td></td></tr><tr><td></td><td></td><td></td><td></td><td></td><td></td></tr><tr><td></td><td></td><td></td><td></td><td></td><td></td></tr><tr><td></td><td></td><td></td><td></td><td></td><td></td></tr></table>   |   |                                                                                                  Узлы трехслойных стеновых сэндвич-панелей | <table><tr><td>Стадия</td><td>Лист</td><td>Листов</td></tr><tr><td></td><td>22</td><td>-</td></tr></table> | Стадия | Лист | Листов |  | 22 | - |  |  |  |  |   |  |  |
| |
| |
| |
| |
| |
| |
| Стадия         | Лист   | Листов   | |
|                | 22   | -   | |
|                |   | СП9. Горизонтальный стык панелей<br>(вертикальный монтаж)   | <div></div> | |

Technical drawing of a mechanical part. The part is symmetrical about a vertical centerline, indicated by a red triangle. Dimensions include: top flange width 25, top flange thickness 20, top fillet radius 135, top fillet thickness 28, vertical section length A, vertical section angle 90°, bottom flange width 25, bottom flange thickness 20, and bottom flange radius 20.


| Маркировка | Размер (А),<br>мм | Развертка,<br>мм |
|------------|-------------------|------------------|
| НСР9-1-130 | 130               | 268              |
| НСР9-1-140 | 140               | 278              |
| НСР9-1-150 | 150               | 288              |
| НСР9-1-160 | 160               | 298              |
| НСР9-1-170 | 170               | 308              |
| НСР9-1-180 | 180               | 318              |
| НСР9-1-190 | 190               | 328              |
| НСР9-1-200 | 200               | 338              |
| НСР9-1-210 | 210               | 348              |
| НСР9-1-220 | 220               | 358              |




**ВНИМАНИЕ!**  
Данный каталог носит рекомендательный характер. Фасонные элементы каталога типовые, подлежат проверке и доработке (при необходимости). Проектирование по каждому отдельному объекту выполняется лицензированной проектной организацией.  
Промышленная Группа Terplant оставляет за собой право корректировки данного издания без предварительного уведомления.

|              |                
|--------------|----------------|--------------|---|---|-----|-----|------------|-----|-----|------------|-----|-----|------------|-----|-----|------------|-----|-----|------------|-----|-----|
| Инв. N подл. | Подпись и дата | Взам. инв. N | <div><p><b>ВНИМАНИЕ!</b><br/>Данный каталог носит рекомендательный характер. Фасонные элементы каталога типовые, подлежат проверке и доработке (при необходимости). Проектирование по каждому отдельному объекту выполняется лицензированной проектной организацией.<br/>Промышленная Группа Terplant оставляет за собой право корректировки данного издания без предварительного уведомления.</p></div> | <table><tr><td>НСП9-1-180</td><td>180</td><td>318</td></tr><tr><td>НСП9-1-190</td><td>190</td><td>328</td></tr><tr><td>НСП9-1-200</td><td>200</td><td>338</td></tr><tr><td>НСП9-1-210</td><td>210</td><td>348</td></tr><tr><td>НСП9-1-220</td><td>220</td><td>358</td></tr></table> |     |     | НСП9-1-180 | 180 | 318 | НСП9-1-190 | 190 | 328 | НСП9-1-200 | 200 | 338 | НСП9-1-210 | 210 | 348 | НСП9-1-220 | 220 | 358 |
|              |                |              |   | НСП9-1-180   | 180 | 318 |            |     |     |            |     |     |            |     |     |            |     |     |            |     |     |
| НСП9-1-190   | 190            | 328          |   |   |     |     |            |     |     |            |     |     |            |     |     |            |     |     |            |     |     |
| НСП9-1-200   | 200            | 338          |   |   |     |     |            |     |     |            |     |     |            |     |     |            |     |     |            |     |     |
| НСП9-1-210   | 210            | 348          |   |   |     |     |            |     |     |            |     |     |            |     |     |            |     |     |            |     |     |
| НСП9-1-220   | 220            | 358          |   |   |     |     |            |     |     |            |     |     |            |     |     |            |     |     |            |     |     |
|              |                
## Горизонтальный монтаж

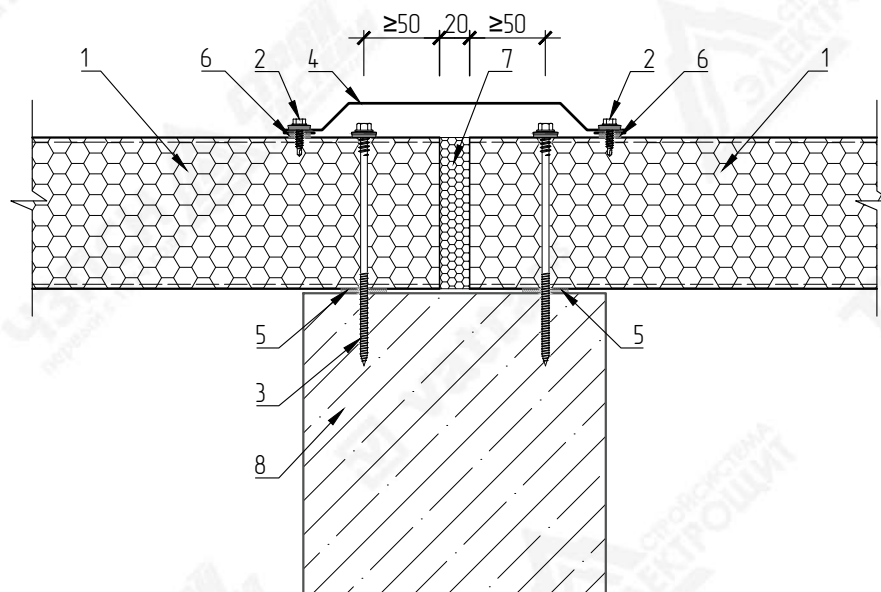

Развертка элемента 140+А мм

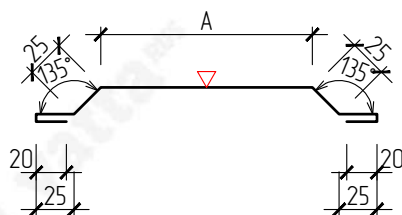

| Маркировка | Размер (А),<br>мм | Развертка,<br>мм |
|------------|-------------------|------------------|
| НСП-3-140  | 140               | 280              |
| НСП-3-160  | 160               | 300              |
| НСП-3-180  | 180               | 320              |
| НСП-3-200  | 200               | 340              |
| НСП-3-220  | 220               | 360              |


| № поз. | Наименование элемента                                         | Маркировка элемента |
|--------|---------------------------------------------------------------|---------------------|
| 1      | Стеновая сэндвич-панель с утеплителем из пенополиизоцианурата | Teplant             |
| 2      | Самосверляющий шуруп                                          | Tun 1               |
| 3      | Самосверляющий шуруп                                          | Tun 2               |
| 4      | Фасонный элемент                                              | НСП-3               |
| 5      | Лента уплотнительная                                          | ППЭ 3x30            |
| 6      | Лента уплотнительная                                          | ППЭ 2x9             |
| 7      | Монтажная пена                                                |                     |
| 8      | Ж.б. колонна                                                  |                     |



**ВНИМАНИЕ!**  
Элементы металлического каркаса показаны условно.  
Данный каталог носит рекомендательный характер. Узлы каталога типовые, подлежат проработке и доработке (при необходимости).  
Проектирование по каждому отдельному объекту выполняется лицензированной проектной организацией.  
Промышленная группа Tepant оставляет за собой право корректировки данного издания без предварительного уведомления.

|                |      |        |      |       |         |      |   |                                                                                       |      |        |
|----------------|------|--------|------|-------|---------|------|---|---------------------------------------------------------------------------------------|------|--------|
| Подпись и дата |      |        |      |       |         |      | Каталог технических решений<br>Трехслойные сэндвич-панели с утеплителем из пенополиизоцианурата (ПИР)<br>Промышленной Группы Teplant |                                                                                       |      |        |
|                |      |        |      |       |         |      |   |                                                                                       |      |        |
|                | Изм. | Кол.уч | Лист | № Док | Подпись | Дата |   | Стация                                                                                | Лист | Листов |
|                |      |        |      |       |         |      |   |                                                                                       | 24   | -      |
| Инв. N подл.   |      |        |      |       |         |      | Узлы трехслойных стеновых сэндвич-панелей                                                                                            |                                                                                       |      |        |
|                |      |        |      |       |         |      |   |                                                                                       |      |        |
|                |      |        |      |       |         |      | СП10. Вертикальный стык панелей на ж.б. колонне<br>(горизонтальный монтаж)                                                           |  |      |        |
|                |      |        |      |       |         |      |   |                                                                                       |      |        |
|                |      |        |      |       |         |      |   |                                                                                       |      |        |

## Горизонтальный монтаж

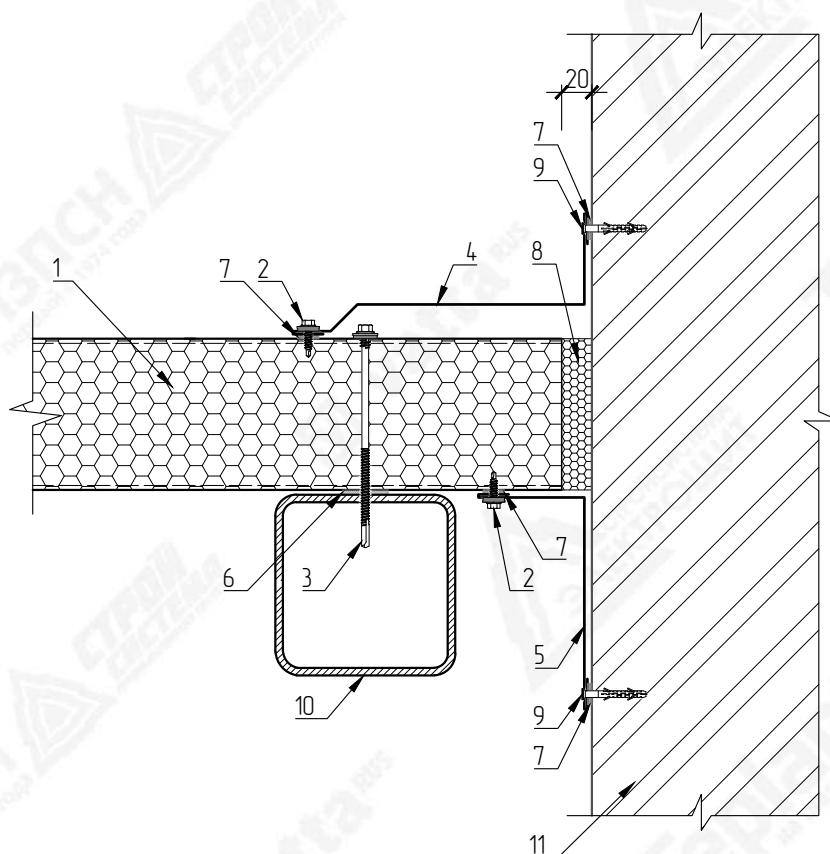

| № поз. | Наименование элемента                                         | Маркировка элемента |
|--------|---------------------------------------------------------------|---------------------|
| 1      | Стеновая сэндвич-панель с утеплителем из пенополиизоцианурата | Terplant            |
| 2      | Самосверлящий шуруп                                           | Туп 1               |
| 3      | Самосверлящий шуруп                                           | Туп 2               |
| 4      | Фасонный элемент                                              | НСП-4               |
| 5      | Фасонный элемент                                              | НСП11-1             |
| 6      | Лента уплотнительная                                          | ППЭ 3х30            |
| 7      | Лента уплотнительная                                          | ППЭ 2х9             |
| 8      | Монтажная пена                                                |                     |
| 9      | Дюбель-гвоздь 6х40 (или аналог)                               | Туп 1               |
| 10     | Металлические конструкции                                     |                     |
| 11     | Кирпичная или ж.б. стена                                      |                     |



Элементы металлического каркаса показаны условно.  
Данный каталог носит рекомендательный характер. Узлы каталога типовые, подлежат проверке и доработке (при необходимости).  
Проектирование по каждому отдельному объекту выполняется лицензированной проектной организацией.  
Промышленная группа Tepant оставляет за собой право корректировки данного издания без предварительного уведомления.

Взам. инв. N

ВНИМАНИЕ!

Элементы металлического каркаса показаны условно.

Данный каталог носит рекомендательный характер. Узлы каталога типовые, подлежат проверке и доработке (при необходимости).

Проектирование по каждому отдельному объекту выполняется лицензированной проектной организацией.

Промышленная Группа Teplant оставляет за собой право корректировки данного издания без предварительного уведомления.

|    |                                 |         |
|----|---------------------------------|---------|
| 7  | Лента уплотнительная            | ППЭ 2х9 |
| 8  | Монтажная пена                  |         |
| 9  | Дюбель-гвоздь 6х40 (или аналог) | Тип 1   |
| 10 | Металлические конструкции       |         |
| 11 | Кирпичная или ж.б. стена        |         |

Подпись и дата

|      |        |      |       |         |      |
|------|--------|------|-------|---------|------|
|      |        |      |       |         |      |
|      |        |      |       |         |      |
|      |        |      |       |         |      |
|      |        |      |       |         |      |
| Изм. | Кол.уч | Лист | № Док | Подпись | Дата |
|      |        |      |       |         |      |

Каталог технических решений

Трехслойные сэндвич-панели с утеплителем из пенополиизоцианурата (ПИР)

Промышленной Группы Teplant

Узлы трехслойных стеновых сэндвич-панелей

Стадия

Лист

Листов

25

-

Инв. N подл.


СП11. Примыкание фасада к кирпичной или ж.б. стене

(горизонтальный монтаж)


Teplant<sup>o</sup>

ПРОМЫШЛЕННАЯ ГРУППА

НСП-4  
Развертка элемента 150+A мм

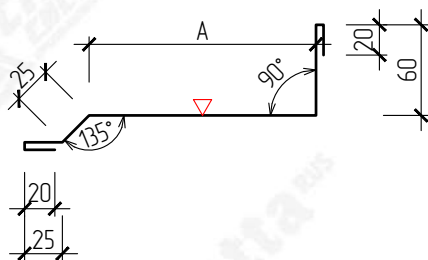

НСП11-1  
Развертка элемента 110+L мм

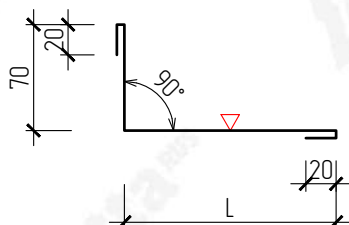

▽ – Страна окраса фасонного элемента  
L – Размер по проекту


| Маркировка | Размер (A),<br>мм | Развертка,<br>мм |
|------------|-------------------|------------------|
| НСП-4-100  | 100               | 250              |
| НСП-4-110  | 110               | 260              |
| НСП-4-120  | 120               | 270              |
| НСП-4-130  | 130               | 280              |
| НСП-4-140  | 140               | 290              |
| НСП-4-150  | 150               | 300              |
| НСП-4-160  | 160               | 310              |
| НСП-4-170  | 170               | 320              |
| НСП-4-180  | 180               | 330              |
| НСП-4-190  | 190               | 340              |
| НСП-4-200  | 200               | 350              |
| НСП-4-210  | 210               | 360              |
| НСП-4-220  | 220               | 370              |



**ВНИМАНИЕ!**  
Данный каталог носит рекомендательный характер. Фасонные элементы каталога типовые, подлежат проверке и доработке (при необходимости). Проектирование по каждому отдельному объекту выполняется лицензированной проектной организацией. Промышленная Группа Tepplant оставляет за собой право корректировки данного издания без предварительного уведомления.

|                |  |      |        |      |      |         |      |   |        |      |        |
|----------------|--|------|--------|------|------|---------|------|---|--------|------|--------|
| Взам. инв. N   |  |      |        |      |      |         |      |   |        |      |        |
|                |  |      |        |      |      |         |      |   |        |      |        |
|                |  |      |        |      |      |         |      |   |        |      |        |
|                |  |      |        |      |      |         |      |   |        |      |        |
|                |  |      |        |      |      |         |      |   |        |      |        |
| Подпись и дата |  | Изм. | Кол.уч | Лист | №Док | Подпись | Дата | Каталог технических решений<br>Трехслойные сэндвич-панели с утеплителем из пенополиизоцианурата (ПИР)<br>Промышленной Группы Tepplant |        |      |        |
|                |  |      |        |      |      |         |      | Узлы трехслойных стеновых сэндвич-панелей                                                                                             | Стадия | Лист | Листов |
|                |  |      |        |      |      |         |      |   |        | 26   | -      |
|                |  |      |        |      |      |         |      |   |        |      |        |
|                |  |      |        |      |      |         |      |   |        |      |        |
| Инв. N подл.   |  |      |        |      |      |         |      | СП11. Фасонные элементы   |        |      |        |
|                |  |      |        |      |      |         |      |   |        |      |        |
|                |  |      |        |      |      |         |      |   |        |      |        |
|                |  |      |        |      |      |         |      |   |        |      |        |
|                |  |      |        |      |      |         |      |   |        |      |        |

### Горизонтальный монтаж

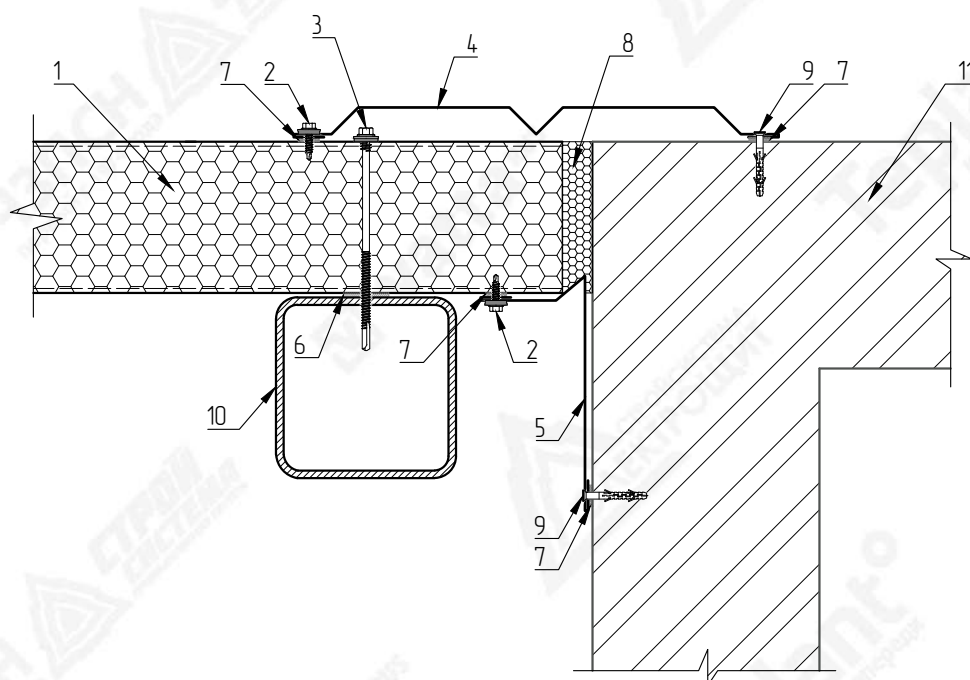


| № поз. | Наименование элемента                                         | Маркировка элемента |
|--------|---------------------------------------------------------------|---------------------|
| 1      | Стеновая сэндвич-панель с утеплителем из пенополиизоцианурата | Teplant             |
| 2      | Самосверлящий шуруп                                           | Туп 1               |
| 3      | Самосверлящий шуруп                                           | Туп 2               |
| 4      | Фасонный элемент                                              | НСП-5               |
| 5      | Фасонный элемент                                              | НСП12-1             |
| 6      | Лента уплотнительная                                          | ППЭ 3x30            |
| 7      | Лента уплотнительная                                          | ППЭ 2x9             |
| 8      | Монтажная пена                                                |                     |
| 9      | Дюбель-гвоздь 6x40 (или аналог)                               | Туп 1               |
| 10     | Металлические конструкции                                     |                     |
| 11     | Кирпичная или ж.б. стена                                      |                     |




Элементы металлического каркаса показаны условно.  
Данный каталог носит рекомендательный характер. Узлы каталога типовые, подлежат проверке и доработке (при необходимости).  
Проектирование по каждому отдельному объекту выполняется лицензированной проектной организацией.  
Промышленная группа Tepant оставляет за собой право корректировки данного издания без предварительного уведомления.

|                |                                                                                     
|----------------|-------------------------------------------------------------------------------------|---|---------------------------------|---------|---------|------|---|---|---------------------------------------------------------------------------------------|--------|---|----------------------|---------|---|----------------|--|---|---------------------------------|-------|----|---------------------------|--|----|--------------------------|--|
| Взам. инв. N   |  | <p><b>ВНИМАНИЕ!</b></p> <p>Элементы металлического каркаса показаны условно.</p> <p>Данный каталог носит рекомендательный характер. Узлы каталога типовые, подлежат проверке и доработке (при необходимости).</p> <p>Проектирование по каждому отдельному объекту выполняется лицензированной проектной организацией.</p> <p>Промышленная Группа Teplant оставляет за собой право корректировки данного издания без предварительного уведомления.</p> |                                 |         |         |      |   | <table><tr><td>7</td><td>Лента уплотнительная</td><td>ППЗ 2х9</td></tr><tr><td>8</td><td>Монтажная пена</td><td></td></tr><tr><td>9</td><td>Дюбель-гвоздь 6х40 (или аналог)</td><td>Тип 1</td></tr><tr><td>10</td><td>Металлические конструкции</td><td></td></tr><tr><td>11</td><td>Кирпичная или ж.б. стена</td><td></td></tr></table> |                                                                                       |        | 7 | Лента уплотнительная | ППЗ 2х9 | 8 | Монтажная пена |  | 9 | Дюбель-гвоздь 6х40 (или аналог) | Тип 1 | 10 | Металлические конструкции |  | 11 | Кирпичная или ж.б. стена |  |
|                |                                                                                     | 7   | Лента уплотнительная            | ППЗ 2х9 |         |      
|                |                                                                                     | 8   | Монтажная пена                  |         |         
|                |                                                                                     | 9   | Дюбель-гвоздь 6х40 (или аналог) | Тип 1   |         |      
|                |                                                                                     | 10   | Металлические конструкции       |         |         
|                |                                                                                     | 11   | Кирпичная или ж.б. стена        |         |         
| Подпись и дата |                                                                                     |   |                                 |         |         |      | <p>Каталог технических решений</p> <p>Трехслойные сэндвич-панели с утеплителем из пенополиизоцианурата (ПИР)</p> <p>Промышленной Группы Teplant</p> |   |                                                                                       |        |   |                      |         |   |                |  |   |                                 |       |    |                           |  |    |                          |  |
|                |                                                                                     
|                |                                                                                     
|                | Изм.                                                                                | Кол.уч.   | Лист                            | № Док   | Подпись | Дата |   |   |                                                                                       |        |   |                      |         |   |                |  |   |                                 |       |    |                           |  |    |                          |  |
|                |                                                                                     |   |                                 |         |         |      |   | Стадия   | Лист                                                                                  | Листов |   |                      |         |   |                |  |   |                                 |       |    |                           |  |    |                          |  |
|                |                                                                                     
| Инв. N подл.   |                                                                                     |   |                                 |         |         |      | Узлы трехслойных стеновых сэндвич-панелей   |   |                                                                                       | 27     | - |                      |         |   |                |  |   |                                 |       |    |                           |  |    |                          |  |
|                |                                                                                     |   |                                 |         |         |      | СП12. Примыкание фасада к существующей стене<br>(горизонтальный монтаж)                                                                             |   |  |        |   |                      |         |   |                |  |   |                                 |       |    |                           |  |    |                          |  |
|                |                                                                                     
Развертка элемента 190+A+A мм

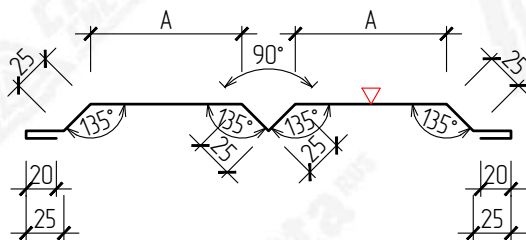

Развертка элемента 115+L мм

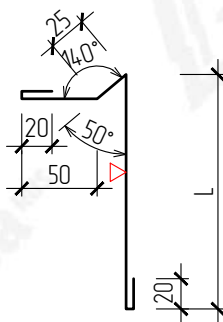

L – Размер по проекту



| Маркировка | Размер (А),<br>мм | Развертка,<br>мм |
|------------|-------------------|------------------|
| НСП-5-60   | 60                | 310              |
| НСП-5-70   | 70                | 330              |
| НСП-5-80   | 80                | 350              |
| НСП-5-90   | 90                | 370              |
| НСП-5-100  | 100               | 390              |
| НСП-5-110  | 110               | 410              |
| НСП-5-120  | 120               | 430              |
| НСП-5-130  | 130               | 450              |
| НСП-5-140  | 140               | 470              |
| НСП-5-150  | 150               | 490              |



**ВНИМАНИЕ!**  
Данный каталог носит рекомендательный характер. Фасонные элементы каталога типовые, подлежат проверке и доработке (при необходимости). Проектирование по каждому отдельному объекту выполняется лицензированной проектной организацией.  
Промышленная Группа Terlanf оставляет за собой право корректировки данного издания без предварительного уведомления.


|                |      |        |      |      |         |      |   |                                                                                       |      |        |
|----------------|------|--------|------|------|---------|------|---|---------------------------------------------------------------------------------------|------|--------|
| Подпись и дата |      |        |      |      |         |      | Каталог технических решений<br>Трехслойные сэндвич-панели с утеплителем из пенополиизоцианурата (ПИР)<br>Промышленной Группы Teplant |                                                                                       |      |        |
|                |      |        |      |      |         |      |   |                                                                                       |      |        |
|                | Изм. | Кол.уч | Лист | №Док | Подпись | Дата |   |                                                                                       |      |        |
| Инв. N подл.   |      |        |      |      |         |      | Узлы трехслойных стеновых сэндвич-панелей                                                                                            | Стация                                                                                | Лист | Листов |
|                |      |        |      |      |         |      |   |                                                                                       | 28   | -      |
|                |      |        |      |      |         |      | СП12. Фасонные элементы   |  |      |        |
|                |      |        |      |      |         |      |   |                                                                                       |      |        |
|                |      |        |      |      |         |      |   |                                                                                       |      |        |

## Вертикальный монтаж

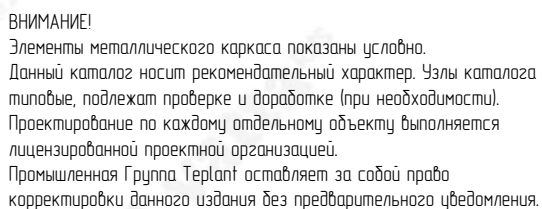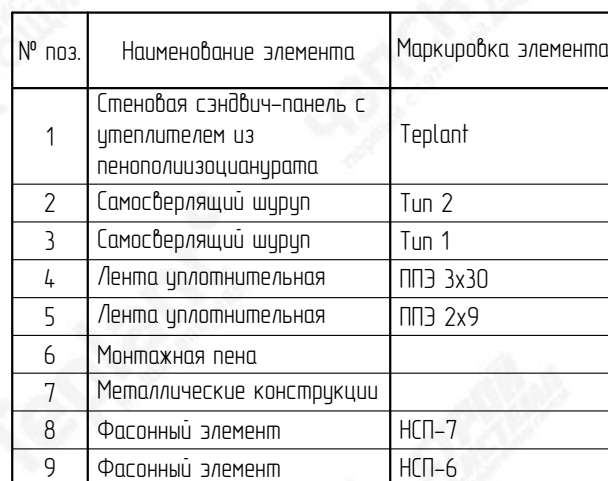


**Teplant<sup>o</sup>**  
ПРОМЫШЛЕННАЯ ГРУППА

Развертка элемента 180 мм

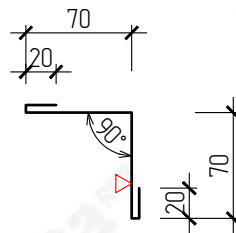

Развертка элемента 40+A+A мм

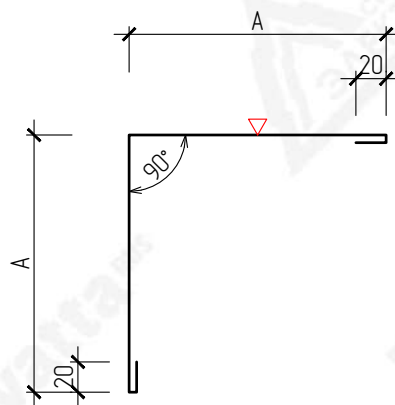

▽ – Сторона окраса фасонного элемента


| Маркировка | Размер (А),<br>мм | Развертка,<br>мм |
|------------|-------------------|------------------|
| НСП-7-30   | 100               | 240              |
| НСП-7-40   | 110               | 260              |
| НСП-7-50   | 120               | 280              |
| НСП-7-60   | 130               | 300              |
| НСП-7-80   | 150               | 340              |
| НСП-7-100  | 170               | 380              |
| НСП-7-120  | 190               | 420              |
| НСП-7-150  | 220               | 480              |
| НСП-7-170  | 240               | 520              |
| НСП-7-200  | 270               | 580              |
| НСП-7-220  | 290               | 620              |
| НСП-7-240  | 310               | 660              |



**ВНИМАНИЕ!**  
Данный каталог носит рекомендательный характер. Фасонные элементы каталога типовые, подлежат проверке и доработке (при необходимости). Проектирование по каждому отдельному объекту выполняется лицензированной проектной организацией.  
Промышленная Группа Terlanf оставляет за собой право корректировки данного издания без предварительного уведомления.

|                |                                                                                     
|----------------|-------------------------------------------------------------------------------------|---|------|------|---------|------|---|---|--------|------|-----------|-----|-----|-----------|-----|-----|-----------|-----|-----|-----------|-----|-----|-----------|-----|-----|
| Взам. инв. N   |  | ВНИМАНИЕ!<br>Данный каталог носит рекомендательный характер. Фасонные элементы каталога типовые, подлежат проверке и доработке (при необходимости). Проектирование по каждому отдельному объекту выполняется лицензированной проектной организацией. Промышленная Группа Teplant оставляет за собой право корректировки данного издания без предварительного уведомления. |      |      |         |      |   | <table><tr><td>НСП-7-150</td><td>220</td><td>480</td></tr><tr><td>НСП-7-170</td><td>240</td><td>520</td></tr><tr><td>НСП-7-200</td><td>270</td><td>580</td></tr><tr><td>НСП-7-220</td><td>290</td><td>620</td></tr><tr><td>НСП-7-240</td><td>310</td><td>660</td></tr></table> |        |      | НСП-7-150 | 220 | 480 | НСП-7-170 | 240 | 520 | НСП-7-200 | 270 | 580 | НСП-7-220 | 290 | 620 | НСП-7-240 | 310 | 660 |
|                |                                                                                     | НСП-7-150   | 220  | 480  |         |      
|                |                                                                                     | НСП-7-170   | 240  | 520  |         |      
|                |                                                                                     | НСП-7-200   | 270  | 580  |         |      
|                |                                                                                     | НСП-7-220   | 290  | 620  |         |      
|                |                                                                                     | НСП-7-240   | 310  | 660  |         |      
| Подпись и дата |                                                                                     |   |      |      |         |      | <div>Каталог технических решений</div> <div>Трехслойные сэндвич-панели с утеплителем из пенополиизоцианурата (ПИР)</div> <div>Промышленной Группы Teplant</div> |   |        |      |           |     |     |           |     |     |           |     |     |           |     |     |           |     |     |
|                |                                                                                     
|                |                                                                                     
|                | Изм.                                                                                | Кол.уч   | Лист | №Док | Подпись | Дата |   |   |        |      |           |     |     |           |     |     |           |     |     |           |     |     |           |     |     |
|                |                                                                                     |   |      |      |         |      |   | Узлы трехслойных стеновых сэндвич-панелей   | Стадия | Лист | Листов    |     |     |           |     |     |           |     |     |           |     |     |           |     |     |
|                |                                                                                     |   |      |      |         |      |   |   |        | 30   | -         |     |     |           |     |     |           |     |     |           |     |     |           |     |     |
| Инв. N подл.   |                                                                                     |   |      |      |         |      | СП13. Фасонные элементы   |   |        |      |           |     |     |           |     |     |           |     |     |           |     |     |           |     |     |
|                |                                                                                     
Горизонтальный монтаж

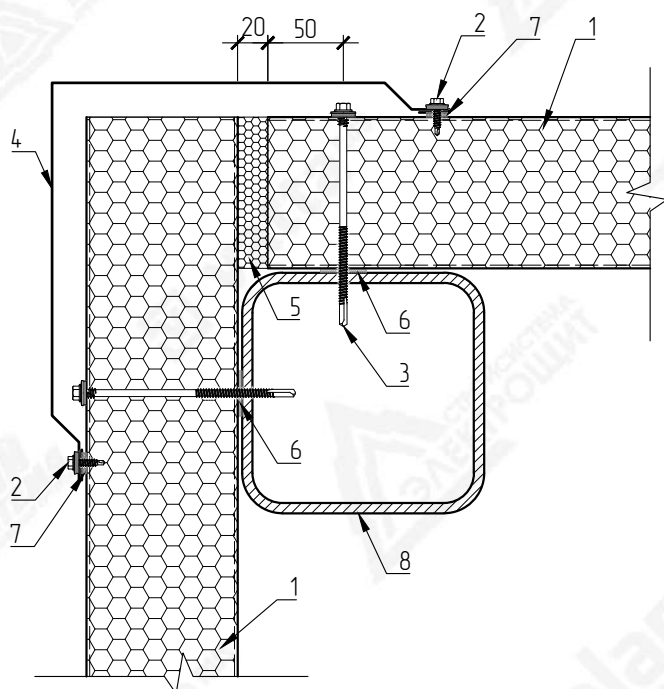

Элементы металлического каркаса показаны условно.  
Данный каталог носит рекомендательный характер. Узлы каталога типовые, подлежат проверке и доработке (при необходимости).  
Проектирование по каждому отдельному объекту выполняется лицензированной проектной организацией.  
Промышленная группа Tepant оставляет за собой право корректировки данного издания без предварительного уведомления.

| №<br>поз. | Наименование элемента                                         | Маркировка<br>элемента |
|-----------|---------------------------------------------------------------|------------------------|
| 1         | Стеновая сэндвич-панель с утеплителем из пенополиизоцианурата | Terplant               |
| 2         | Самосверлящий шуруп                                           | Tun 1                  |
| 3         | Самосверлящий шуруп                                           | Tun 2                  |
| 4         | Фасонный элемент                                              | НСП14-1                |
| 5         | Монтажная пена                                                |                        |
| 6         | Лента уплотнительная                                          | ППЭ 3x30               |
| 7         | Лента уплотнительная                                          | ППЭ 2x9                |
| 8         | Металлические конструкции                                     |                        |

Взам. инв. N

Подпись и дата

Инв. N подл.

Изм.

Кол.уч

Лист

№ Док

Подпись

Дата

ВНИМАНИЕ!

Элементы металлического каркаса показаны условно.  
Данный каталог носит рекомендательный характер. Узлы каталога типовые, подлежат проверке и доработке (при необходимости).  
Проектирование по каждому отдельному объекту выполняется лицензированной проектной организацией.  
Промышленная Группа Teplant оставляет за собой право корректировки данного издания без предварительного уведомления.

4

Фасонный элемент

НСП14-1

5

Монтажная пена

6

Лента уплотнительная

ППЭ 3х30

7

Лента уплотнительная

ППЭ 2х9

8

Металлические конструкции

Каталог технических решений

Трехслойные сэндвич-панели с утеплителем из пенополиизоцианурата (ПИР)

Промышленной Группы Teplant

Узлы трехслойных стеновых сэндвич-панелей

Стадия

Лист

Листов

31

-


СП14. Наружный угол

(горизонтальный монтаж)

Teplant°

ПРОМЫШЛЕННАЯ ГРУППА

Развертка элемента 140+A+A мм

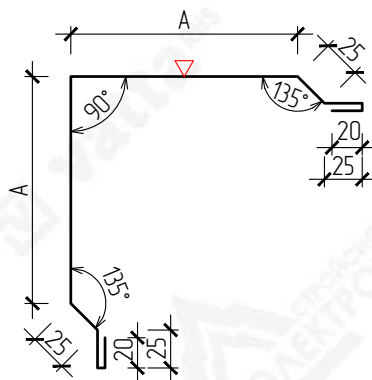

▽ – Сторона окраса фасонного элемента


| Маркировка  | Размер (А),<br>мм | Развертка,<br>мм |
|-------------|-------------------|------------------|
| НСП14-1-30  | 130               | 400              |
| НСП14-1-40  | 140               | 420              |
| НСП14-1-50  | 150               | 440              |
| НСП14-1-60  | 160               | 460              |
| НСП14-1-80  | 180               | 500              |
| НСП14-1-100 | 200               | 540              |
| НСП14-1-120 | 220               | 580              |
| НСП14-1-150 | 250               | 640              |
| НСП14-1-170 | 270               | 680              |
| НСП14-1-200 | 300               | 740              |
| НСП14-1-220 | 320               | 780              |
| НСП14-1-240 | 340               | 820              |



**ВНИМАНИЕ!**  
Данный каталог носит рекомендательный характер. Фасонные элементы каталога типовые, подлежат проверке и доработке (при необходимости). Проектирование по каждому отдельному объекту выполняется лицензированной проектной организацией.  
Промышленная Группа Terplant оставляет за собой право корректировки данного издания без предварительного уведомления.

| Взам. инв. N           | <div></div> <div>ВНИМАНИЕ!<br/>Данный каталог носит рекомендательный характер. Фасонные элементы каталога типовые, подлежат проверке и доработке (при необходимости). Проектирование по каждому отдельному объекту выполняется лицензированной проектной организацией. Промышленная Группа Teplant оставляет за собой право корректировки данного издания без предварительного уведомления.</div> | НСП14-1-150                                                                                      |      |         | 250  | 640 |  |  
|------------------------|---|--------------------------------------------------------------------------------------------------|------|---------|------|-----|--|--|--|--|--|--|--|--|--|--|--|--|--|--|--|--|--|--|--|------|--------|------|------|---------|------|---|--|--------|------|--------|
|                        |   | НСП14-1-170                                                                                      |      |         | 270  | 680 |  |  
|                        |   | НСП14-1-200                                                                                      |      |         | 300  | 740 |  |  
|                        |   | НСП14-1-220                                                                                      |      |         | 320  | 780 |  |  
|                        |   | НСП14-1-240                                                                                      |      |         | 340  | 820 |  |  
| Подпись и дата         | <table><tr><td></td><td></td><td></td><td></td><td></td><td></td></tr><tr><td></td><td></td><td></td><td></td><td></td><td></td></tr><tr><td></td><td></td><td></td><td></td><td></td><td></td></tr><tr><td></td><td></td><td></td><td></td><td></td><td></td></tr><tr><th>Изм.</th><th>Кол.уч</th><th>Лист</th><th>№Док</th><th>Подпись</th><th>Дата</th></tr></table>   |                                                                                                  |      |         |      |     |  |  |  |  |  |  |  |  |  |  |  |  |  |  |  |  |  |  |  | Изм. | Кол.уч | Лист | №Док | Подпись | Дата | Каталог технических решений<br>Трехслойные сэндвич-панели с утеплителем из пенополиизоцианурата (ПИР)<br>Промышленной Группы Teplant |  |        |      |        |
|                        |   
| Изм.                   | Кол.уч   | Лист                                                                                             | №Док | Подпись | Дата |     |  
| Инв. N подл.           | <table><tr><td></td><td></td><td></td><td></td><td></td><td></td></tr><tr><td></td><td></td><td></td><td></td><td></td><td></td></tr><tr><td></td><td></td><td></td><td></td><td></td><td></td></tr><tr><td></td><td></td><td></td><td></td><td></td><td></td></tr><tr><td></td><td></td><td></td><td></td><td></td><td></td></tr></table>   |                                                                                                  |      Узлы трехслойных стеновых сэндвич-панелей                                                                                            |  | Стадия | Лист | Листов |
|                        |   
| СП14. Фасонный элемент |   |                                                                                                  | 32   | -       |      |     
|                        |   | <div></div> |      |         

## СП15. Наружный узел

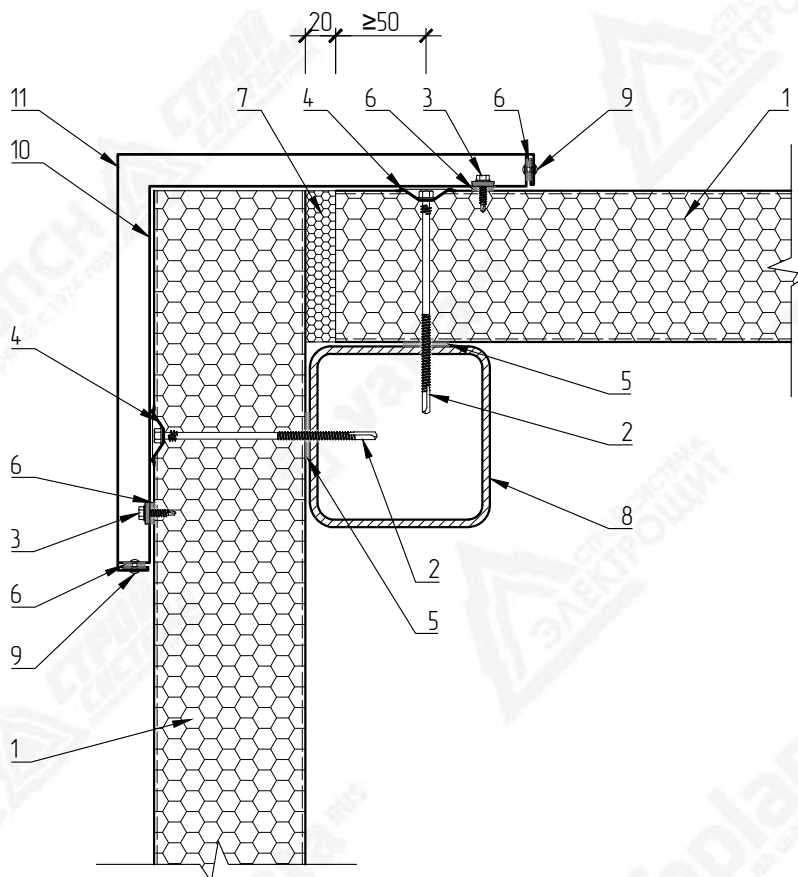

| № поз. | Наименование элемента                                         | Маркировка элемента |
|--------|---------------------------------------------------------------|---------------------|
| 1      | Стеновая сэндвич-панель с утеплителем из пенополиизоцианурата | Teplant             |
| 2      | Самосверлящий шуруп                                           | Tun 2               |
| 3      | Самосверлящий шуруп                                           | Tun 1               |
| 4      | Кровельная стальная шайба                                     | Tun 3               |
| 5      | Лента уплотнительная                                          | ППЭ 3x30            |
| 6      | Лента уплотнительная                                          | ППЭ 2x9             |
| 7      | Монтажная пена                                                |                     |
| 8      | Металлические конструкции                                     |                     |
| 9      | Заклепка вытяжная                                             | Tun 1               |
| 10     | Фасонный элемент                                              | НСП15-2             |
| 11     | Фасонный элемент                                              | НСП15-1             |



**ВНИМАНИЕ!**  
Элементы металлического каркаса показаны условно.  
Данный каталог носит рекомендательный характер. Узлы каталога типовые, подлежат проверке и доработке (при необходимости).  
Проектирование по каждому отдельному объекту выполняется лицензированной проектной организацией.  
Промышленная Группа Terplant оставляет за собой право корректировки данного издания без предварительного уведомления.

Взам. инв. N

ВНИМАНИЕ!

Элементы металлического каркаса показаны условно.

Данный каталог носит рекомендательный характер. Узлы каталога типовые, подлежат проверке и доработке (при необходимости).

Проектирование по каждому отдельному объекту выполняется лицензированной проектной организацией.

Промышленная Группа Teplant оставляет за собой право корректировки данного издания без предварительного уведомления.

|    |                           |         |
|----|---------------------------|---------|
| 7  | Монтажная пена            |         |
| 8  | Металлические конструкции |         |
| 9  | Заклепка вытяжная         | Туп 1   |
| 10 | Фасонный элемент          | НСП15-2 |
| 11 | Фасонный элемент          | НСП15-1 |

Подпись и дата

|      |        |      |       |         |      |
|------|--------|------|-------|---------|------|
|      |        |      |       |         |      |
|      |        |      |       |         |      |
|      |        |      |       |         |      |
|      |        |      |       |         |      |
| Изм. | Кол.уч | Лист | № Док | Подпись | Дата |
|      |        |      |       |         |      |

Каталог технических решений

Трехслойные сэндвич-панели с утеплителем из пенополиизоцианурата (ПИР)

Промышленной Группы Teplant

Узлы трехслойных стеновых сэндвич-панелей

Стандия

Лист

Листов

33

-

Инв. N подл.


СП15. Наружный угол

Teplant°

ПРОМЫШЛЕННАЯ ГРУППА

Technical drawing of a bent plate. The overall dimensions are  $A$  by  $A$ . The plate has a vertical leg and a horizontal leg, both with a thickness of 20 units. The vertical leg has a width of 17 units at the bottom. The horizontal leg has a width of 17 units at the right end. The angle between the legs is  $90^\circ$ . A red triangle is shown on the horizontal leg, indicating a cut or a specific feature.


Technical drawing of a stepped profile. The profile consists of a vertical segment of length 20, followed by a horizontal segment of length B, and another vertical segment of length 20. All segments are connected by 90-degree angles. The dimensions are indicated by arrows and labels: B for the horizontal segment, 20 for the vertical segments, and 90° for the angles. A red triangle is located on the horizontal segment.

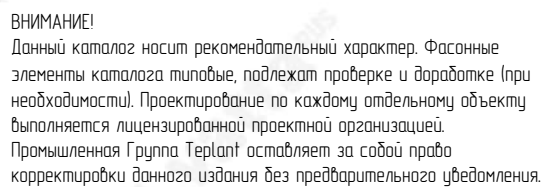

| Маркировка  | Размер (В),<br>мм | Развертка,<br>мм |
|-------------|-------------------|------------------|
| НСП15-2-30  | 147               | 334              |
| НСП15-2-40  | 157               | 354              |
| НСП15-2-50  | 167               | 374              |
| НСП15-2-60  | 177               | 394              |
| НСП15-2-80  | 197               | 434              |
| НСП15-2-100 | 217               | 474              |
| НСП15-2-120 | 237               | 514              |
| НСП15-2-150 | 267               | 574              |
| НСП15-2-170 | 287               | 614              |
| НСП15-2-200 | 317               | 674              |
| НСП15-2-220 | 337               | 714              |
| НСП15-2-240 | 357               | 754              |

**Teplant<sup>o</sup>**  
ПРОМЫШЛЕННАЯ ГРУППА

## Вертикальный монтаж

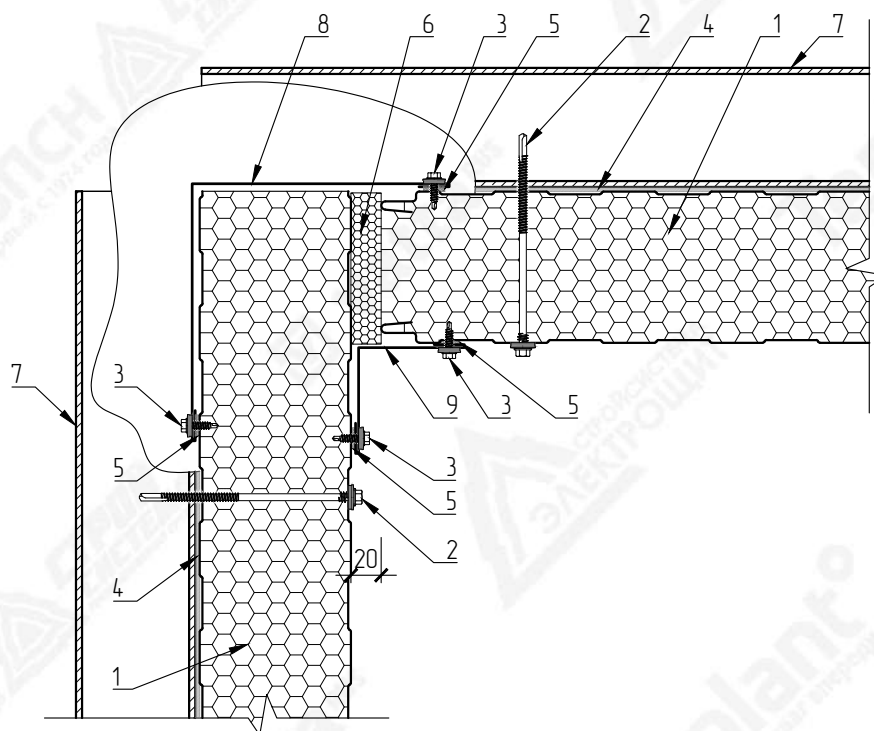

Элементы металлического каркаса показаны условно.  
Данный каталог носит рекомендательный характер. Узлы каталога типовые, подлежат проверке и доработке (при необходимости).  
Проектирование по каждому отдельному объекту выполняется лицензированной проектной организацией.  
Промышленная группа Tepant оставляет за собой право корректировки данного издания без предварительного уведомления.

| № поз. | Наименование элемента                                         | Маркировка элемента |
|--------|---------------------------------------------------------------|---------------------|
| 1      | Стеновая сэндвич-панель с утеплителем из пенополиизоцианурата | Teplant             |
| 2      | Самосверлящий шуруп                                           | Tun 2               |
| 3      | Самосверлящий шуруп                                           | Tun 1               |
| 4      | Лента уплотнительная                                          | ППЭ 3x30            |
| 5      | Лента уплотнительная                                          | ППЭ 2x9             |
| 6      | Монтажная пена                                                |                     |
| 7      | Металлические конструкции                                     |                     |
| 8      | Фасонный элемент                                              | НСП-7               |
| 9      | Фасонный элемент                                              | НСП-6               |

Взам. инв. N

Подпись и дата

Инв. N подл.

Изм.

Кол.уч.

Лист

№Док

Подпись

Дата

ВНИМАНИЕ!

Элементы металлического каркаса показаны условно.  
Данный каталог носит рекомендательный характер. Узлы каталога типовые, подлежат проверке и доработке (при необходимости).  
Проектирование по каждому отдельному объекту выполняется лицензированной проектной организацией.  
Промышленная Группа Teplant оставляет за собой право корректировки данного издания без предварительного уведомления.

5

Лента уплотнительная

ППЭ 2х9

6

Монтажная пена

7

Металлические конструкции

8

Фасонный элемент

НСП-7

9

Фасонный элемент

НСП-6

Каталог технических решений  
Трехслойные сэндвич-панели с утеплителем из пенополиизоцианурата (ПИР)  
Промышленной Группы Teplant

Узлы трехслойных стеновых сэндвич-панелей

Стадия

Лист

Листов

35


-

СП16. Внутренний угол  
(вертикальный монтаж)


Teplant°

ПРОМЫШЛЕННАЯ ГРУППА

Развертка элемента 180 мм

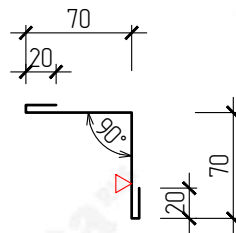

Развертка элемента 40+A+A мм

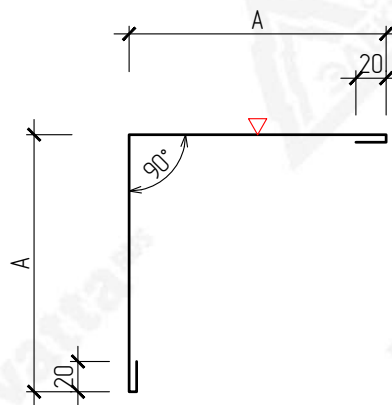

▽ – Сторона окраса фасонного элемента


| Маркировка | Размер (А),<br>мм | Развертка,<br>мм |
|------------|-------------------|------------------|
| НСП-7-30   | 100               | 240              |
| НСП-7-40   | 110               | 260              |
| НСП-7-50   | 120               | 280              |
| НСП-7-60   | 130               | 300              |
| НСП-7-80   | 150               | 340              |
| НСП-7-100  | 170               | 380              |
| НСП-7-120  | 190               | 420              |
| НСП-7-150  | 220               | 480              |
| НСП-7-170  | 240               | 520              |
| НСП-7-200  | 270               | 580              |
| НСП-7-220  | 290               | 620              |
| НСП-7-240  | 310               | 660              |



**ВНИМАНИЕ!**  
Данный каталог носит рекомендательный характер. Фасонные элементы каталога типовые, подлежат проверке и доработке (при необходимости). Проектирование по каждому отдельному объекту выполняется лицензированной проектной организацией.  
Промышленная Группа Terlan® оставляет за собой право корректировки данного издания без предварительного уведомления.

| Взам. инв. N   |        | <div></div> <div>ВНИМАНИЕ!<br/>Данный каталог носит рекомендательный характер. Фасонные элементы каталога типовые, подлежат проверке и доработке (при необходимости). Проектирование по каждому отдельному объекту выполняется лицензированной проектной организацией. Промышленная Группа Teplant оставляет за собой право корректировки данного издания без предварительного уведомления.</div>   | <table><tr><td>НСП-7-150</td><td>220</td><td>480</td></tr><tr><td>НСП-7-170</td><td>240</td><td>520</td></tr><tr><td>НСП-7-200</td><td>270</td><td>580</td></tr><tr><td>НСП-7-220</td><td>290</td><td>620</td></tr><tr><td>НСП-7-240</td><td>310</td><td>660</td></tr></table> |         |        | НСП-7-150 | 220 | 480 | НСП-7-170 | 240 | 520 | НСП-7-200 | 270 | 580 | НСП-7-220 | 290 | 620 | НСП-7-240 | 310 | 660 | |
|---|
|                |        |   | НСП-7-150   | 220     | 480    | |
| НСП-7-170      | 240    | 520   | |
| НСП-7-200      | 270    | 580   | |
| НСП-7-220      | 290    | 620   | |
| НСП-7-240      | 310    | 660   | |
| Подпись и дата |        | <table><tr><td></td><td></td><td></td><td></td><td></td><td></td></tr><tr><td></td><td></td><td></td><td></td><td></td><td></td></tr><tr><td></td><td></td><td></td><td></td><td></td><td></td></tr><tr><td></td><td></td><td></td><td></td><td></td><td></td></tr><tr><th>Изм.</th><th>Кол.уч</th><th>Лист</th><th>№Док</th><th>Подпись</th><th>Дата</th></tr><tr><td></td><td></td><td></td><td></td><td></td><td></td></tr><tr><td></td><td></td><td></td><td></td><td></td><td></td></tr><tr><td></td><td></td><td></td><td></td><td></td><td></td></tr><tr><td></td><td></td><td></td><td></td><td></td><td></td></tr><tr><td></td><td></td><td></td><td></td><td></td><td></td></tr><tr><td></td><td></td><td></td><td></td><td></td><td></td></tr><tr><td></td><td></td><td></td><td></td><td></td><td></td></tr></table> |   |         Изм. | Кол.уч | Лист | №Док | Подпись | Дата | |Каталог технических решений<br>Трехслойные сэндвич-панели с утеплителем из пенополиизоцианурата (ПИР)<br>Промышленной Группы Teplant |  |  |
| |
| |
| |
| |
| Изм.           | Кол.уч | Лист   | №Док   | Подпись | Дата   | |
| |
| |
| |
| |
| |
| |
| |
| Инв. N подл.   |        | Узлы трехслойных стеновых сэндвич-панелей   | Стадия   | Лист    | Листов | |
|                |        |   |   | 36      | -      | |
|                |        | СП16. Фасонные элементы   | <div></div>   | |
| |


Горизонтальный монтаж

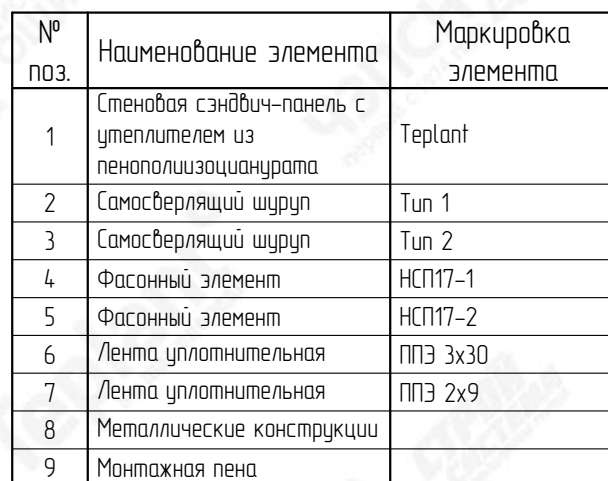


**ВНИМАНИЕ!**  
Элементы металлического каркаса показаны условно.  
Данный каталог носит рекомендательный характер. Узлы каталога типовые, подлежат проработке и доработке (при необходимости).  
Проектирование по каждому отдельному объекту выполняется лицензированной проектной организацией.  
Промышленная Группа Tepant оставляет за собой право корректировки данного издания без предварительного уведомления.

| Взам. инв. N                                     |                           | <div></div> <p>ВНИМАНИЕ!<br/>Элементы металлического каркаса показаны условно.<br/>Данный каталог носит рекомендательный характер. Узлы каталога типовые, подлежат проверке и доработке (при необходимости).<br/>Проектирование по каждому отдельному объекту выполняется лицензированной проектной организацией.<br/>Промышленная Группа Teplant оставляет за собой право корректировки данного издания без предварительного уведомления.</p> | <table><tr><td>5</td><td>Фасонный элемент</td><td>НСП17-2</td></tr><tr><td>6</td><td>Лента уплотнительная</td><td>ППЭ 3x30</td></tr><tr><td>7</td><td>Лента уплотнительная</td><td>ППЭ 2x9</td></tr><tr><td>8</td><td>Металлические конструкции</td><td></td></tr><tr><td>9</td><td>Монтажная пена</td><td></td></tr></table> |                  |         | 5                                         | Фасонный элемент                                                                                 | НСП17-2 | 6      | Лента уплотнительная | ППЭ 3x30 | 7 | Лента уплотнительная | ППЭ 2x9 | 8 | Металлические конструкции |  | 9 | Монтажная пена |  |  |  |  |  |  |  |      |        |      |      |         |      |  |  |  |  |  |  |   |  |  |
|---|
|                                                  |                           |   | 5   | Фасонный элемент | НСП17-2 |                                           |                                                                                                  
| 6                                                | Лента уплотнительная      | ППЭ 3x30   | |
| 7                                                | Лента уплотнительная      | ППЭ 2x9   | |
| 8                                                | Металлические конструкции | |
| 9                                                | Монтажная пена            | |
| Подпись и дата                                   |                           | <table><tr><td></td><td></td><td></td><td></td><td></td><td></td></tr><tr><td></td><td></td><td></td><td></td><td></td><td></td></tr><tr><td></td><td></td><td></td><td></td><td></td><td></td></tr><tr><td></td><td></td><td></td><td></td><td></td><td></td></tr><tr><th>Изм.</th><th>Кол.уч</th><th>Лист</th><th>№Док</th><th>Подпись</th><th>Дата</th></tr><tr><td></td><td></td><td></td><td></td><td></td><td></td></tr></table>                                                                                            |   |                  Изм. | Кол.уч | Лист | №Док | Подпись | Дата |  |  |  |  |  |  | Каталог технических решений<br>Трехслойные сэндвич-панели с утеплителем из пенополиизоцианурата (ПИР)<br>Промышленной Группы Teplant |  |  |
| |
| |
| |
| |
| Изм.                                             | Кол.уч                    | Лист   | №Док   | Подпись          | Дата    |                                           |                                                                                                  
| |
| Инв. N подл.                                     |                           |   |   |                  |         | Узлы трехслойных стеновых сэндвич-панелей | Стадия                                                                                           | Лист    | Листов |                      |          
|                                                  |                           |   |   |                  |         |                                           |                                                                                                  | 37      | -      |                      |          
| СП17. Внутренний угол<br>(горизонтальный монтаж) |                           |   |   |                  |         |                                           | <div></div> |         |        

HСП17-1

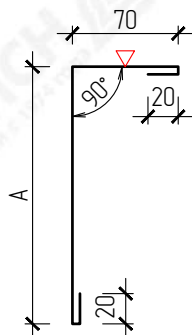

HСП17-2

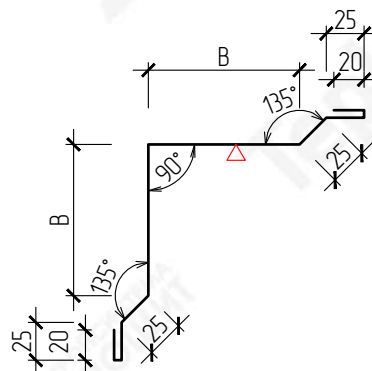

| Маркировка  | Размер (А), | Развертка, |
|-------------|-------------|------------|
|             | мм          | мм         |
| НСП17-1-30  | 100         | 210        |
| НСП17-1-40  | 110         | 220        |
| НСП17-1-50  | 120         | 230        |
| НСП17-1-60  | 130         | 240        |
| НСП17-1-80  | 150         | 260        |
| НСП17-1-100 | 170         | 280        |
| НСП17-1-120 | 190         | 300        |
| НСП17-1-150 | 220         | 330        |
| НСП17-1-170 | 240         | 350        |
| НСП17-1-200 | 270         | 380        |
| НСП17-1-220 | 290         | 400        |
| НСП17-1-240 | 310         | 420        |

▽ – Сторона окраса фасонного элемента


| Маркировка  | Размер (В),<br>мм | Развертка,<br>мм |
|-------------|-------------------|------------------|
| НСП17-2-70  | 70                | 280              |
| НСП17-2-80  | 80                | 300              |
| НСП17-2-90  | 90                | 320              |
| НСП17-2-100 | 100               | 340              |
| НСП17-2-110 | 110               | 360              |
| НСП17-2-120 | 120               | 380              |
| НСП17-2-130 | 130               | 400              |
| НСП17-2-140 | 140               | 420              |
| НСП17-2-150 | 150               | 440              |
| НСП17-2-160 | 160               | 460              |
| НСП17-2-170 | 170               | 480              |
| НСП17-2-180 | 180               | 500              |
| НСП17-2-190 | 190               | 520              |
| НСП17-2-200 | 200               | 540              |



**ВНИМАНИЕ!**  
Данный каталог носит рекомендательный характер. Фасонные элементы каталога типовые, подлежат проверке и доработке (при необходимости). Проектирование по каждому отдельному объекту выполняется лицензированной проектной организацией.  
Промышленная Группа Terplant оставляет за собой право корректировки данного издания без предварительного уведомления.

| |
|---|
| Взам. инв. N                              | <div></div> <div>ВНИМАНИЕ!<br/>Данный каталог носит рекомендательный характер. Фасонные элементы каталога типовые, подлежат проверке и доработке (при необходимости). Проектирование по каждому отдельному объекту выполняется лицензированной проектной организацией.<br/>Промышленная Группа Teplant оставляет за собой право корректировки данного издания без предварительного уведомления.</div> | НСП17-2-160 |        |      | 160    | 460     |        |  
|                                           |   | НСП17-2-170 |        |      | 170    | 480     |        |  
|                                           |   | НСП17-2-180 |        |      | 180    | 500     |        |  
|                                           |   | НСП17-2-190 |        |      | 190    | 520     |        |  
|                                           |   | НСП17-2-200 |        |      | 200    | 540     |        |  
| |
| Подпись и дата                            | <table><tr><td></td><td></td><td></td><td></td><td></td><td></td></tr><tr><td></td><td></td><td></td><td></td><td></td><td></td></tr><tr><td></td><td></td><td></td><td></td><td></td><td></td></tr><tr><td></td><td></td><td></td><td></td><td></td><td></td></tr><tr><td>Изм.</td><td>Кол.уч</td><td>Лист</td><td>№Док</td><td>Подпись</td><td>Дата</td></tr><tr><td></td><td></td><td></td><td></td><td></td><td></td></tr></table>                                                   |             |        |      |        |         |        |  |  |  |  |  |  |  |  |  |  |  |  |  |  |  |  |  |  | Изм. | Кол.уч | Лист | №Док | Подпись | Дата |  |  |  |  |  |  | Каталог технических решений<br>Трехслойные сэндвич-панели с утеплителем из пенополиизоцианурата (ПИР)<br>Промышленной Группы Teplant |  |  |                                                               |  |  |
| |
| |
| |
| |
|                                           |   | Изм.        | Кол.уч | Лист | №Док   | Подпись | Дата   |  |  
| |
| Узлы трехслойных стеновых сэндвич-панелей |   |             |        |      | Стадия | Лист    | Листов |  |  
|                                           |   |             |        |      |        | 38      | -      |  |  
| Инв. N подл.                              | <table><tr><td></td><td></td><td></td><td></td><td></td><td></td></tr><tr><td></td><td></td><td></td><td></td><td></td><td></td></tr><tr><td></td><td></td><td></td><td></td><td></td><td></td></tr><tr><td></td><td></td><td></td><td></td><td></td><td></td></tr><tr><td></td><td></td><td></td><td></td><td></td><td></td></tr><tr><td></td><td></td><td></td><td></td><td></td><td></td></tr></table>                                                                                |             |        СП17. Фасонные элементы   |  |  | <div>Teplant<sup>o</sup></div> <div>ПРОМЫШЛЕННАЯ ГРУППА</div> |  |  |
| |
| |
| |
| |
| |
| |
| |
| |
| |
| |
| |


Вертикальный разрез

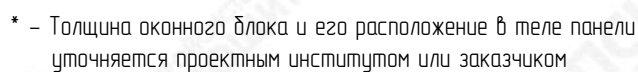

Элементы металлического каркаса показаны условно.  
Данный каталог носит рекомендательный характер. Узлы каталога типовые, подлежат проверке и доработке (при необходимости).  
Проектирование по каждому отдельному объекту выполняется лицензированной проектной организацией.  
Промышленная группа Tepant оставляет за собой право корректировки данного издания без предварительного уведомления.

**Teplant<sup>o</sup>**  
ПРОМЫШЛЕННАЯ ГРУППА

Горизонтальный разрез

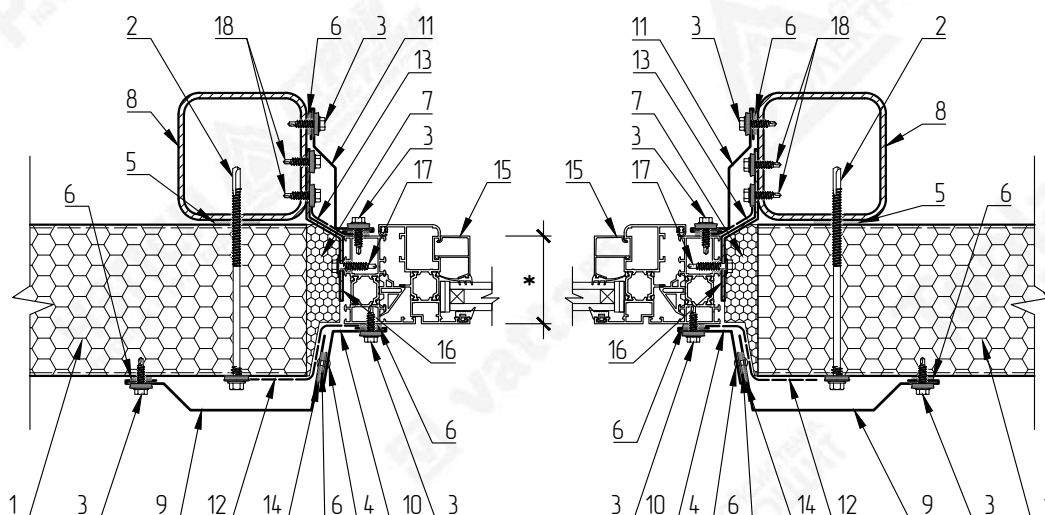

\* – Толщина оконного блока и его расположение в теле панели уточняется проектным институтом или заказчиком



## ВНИМАНИЕ!

Элементы металлического каркаса показаны условно.  
Данный каталог носит рекомендательный характер. Узлы каталога типовые, подлежат проверке и доработке (при необходимости).  
Проектирование по каждому отдельному объекту выполняется лицензированной проектной организацией.  
Промышленная группа Tepant оставляет за собой право корректировки данного издания без предварительного уведомления.

| № поз. | Наименование элемента                                         | Маркировка элемента |
|--------|---------------------------------------------------------------|---------------------|
| 1      | Стеновая сэндвич-панель с утеплителем из пенополиизоцианурата | Teplant             |
| 2      | Самосверлящий шуруп                                           | Tun 2               |
| 3      | Самосверлящий шуруп                                           | Tun 1               |
| 4      | Заклепка вытяжная                                             | Tun 1               |
| 5      | Лента уплотнительная                                          | ППЗ 3x30            |
| 6      | Лента уплотнительная                                          | ППЗ 2x9             |
| 7      | Монтажная пена                                                |                     |
| 8      | Металлические конструкции                                     |                     |
| 9      | Фасонный элемент                                              | НСП18-1             |
| 10     | Фасонный элемент                                              | НСП18-2             |
| 11     | Фасонный элемент                                              | НСП-9               |
| 12     | Лента бутиловая гидро-изоляционная паропроницаемая            | ЛТ(а) 1,5x100       |
| 13     | Лента бутиловая гидро-пароизоляционная                        | ЛТ 1,5x60           |
| 14     | Герметик силиконовый                                          |                     |
| 15     | Оконный блок                                                  |                     |
| 16     | Анкерная пластина для крепления оконного блока                |                     |
| 17     | Самосверлящий шуруп для крепления оконного блока              |                     |
| 18     | Самосверлящий шуруп для крепления анкерной пластины           |                     |

|                |      |        |      |       |         |      |   |                                                                                       |      |        |
|----------------|------|--------|------|-------|---------|------|---|---------------------------------------------------------------------------------------|------|--------|
| Подпись и дата |      |        |      |       |         |      | Каталог технических решений<br>Трехслойные сэндвич-панели с утеплителем из пенополиизоцианурата (ПИР)<br>Промышленной Группы Teplant |                                                                                       |      |        |
|                |      |        |      |       |         |      |   |                                                                                       |      |        |
|                | Изм. | Кол.уч | Лист | № Док | Подпись | Дата |   |                                                                                       |      |        |
|                |      |        |      |       |         |      |   |                                                                                       |      |        |
| Инв. N подл.   |      |        |      |       |         |      | Узлы трехслойных стеновых сэндвич-панелей                                                                                            | Стандия                                                                               | Лист | Листов |
|                |      |        |      |       |         |      |   |                                                                                       | 40   | -      |
|                |      |        |      |       |         |      | СП18.2. Обрамление оконного проема универсальное<br>(горизонтальный разрез)                                                          |  |      |        |
|                |      |        |      |       |         |      |   |                                                                                       |      |        |
Pas



НСП-8

Развертка элемента 22

Բոլոր

НСП-9  
элементы 110+1, мм



ВНИМАНИЕ!



Данный каталог носит рекомендательный характер. Фасонные элементы каталога типовые, подлежат проверке и доработке (при необходимости). Проектирование по каждому отдельному объекту выполняется лицензированной проектной организацией.

Промышленная Группа Terplant оставляет за собой право корректировки данного издания без предварительного уведомления.

$\nabla$  – Сторона окраса фасонного элемента  
 $L_1, L_2$  – Размер по проекту

| |
|---|
| Взам. инв. N | <div></div> <div>ВНИМАНИЕ!<br/>Данный каталог носит рекомендательный характер. Фасонные элементы каталога типовые, подлежат проверке и доработке (при необходимости). Проектирование по каждому отдельному объекту выполняется лицензированной проектной организацией. Промышленная Группа Teplant оставляет за собой право корректировки данного издания без предварительного уведомления.</div> | <div>▽ – Сторона окраса фасонного элемента<br/>L<sub>1</sub>, L<sub>2</sub> – Размер по проекту</div> |                |         
|              |   |   | Подпись и дата |         |      
| Инв. N подл. | <table><tr><td></td><td></td><td></td><td></td><td></td><td></td></tr><tr><td></td><td></td><td></td><td></td><td></td><td></td></tr><tr><td></td><td></td><td></td><td></td><td></td><td></td></tr><tr><td></td><td></td><td></td><td></td><td></td><td></td></tr><tr><td>Изм.</td><td>Кол.уч</td><td>Лист</td><td>№Док</td><td>Подпись</td><td>Дата</td></tr></table>   |   |                |         |      |  |  |  |  |  |  |  |  |  |  |  |  |  |  |  |  |  |  |  |  | Изм. | Кол.уч | Лист | №Док | Подпись | Дата | <div>Каталог технических решений<br/>Трехслойные сэндвич-панели с утеплителем из пенополиизоцианурата (ПИР)<br/>Промышленной Группы Teplant</div> | <table><tr><td>Стадия</td><td>Лист</td><td>Листов</td></tr><tr><td></td><td>41</td><td>–</td></tr></table> | Стадия | Лист | Листов |  | 41 | – |
| |
| |
| |
| |
| Изм.         | Кол.уч   | Лист                                                                                                  | №Док           | Подпись | Дата |  |  
| Стадия       | Лист   | Листов                                                                                                |                |         
|              | 41   | –   |                |         
|              | <table><tr><td></td><td></td><td></td><td></td><td></td><td></td></tr><tr><td></td><td></td><td></td><td></td><td></td><td></td></tr><tr><td></td><td></td><td></td><td></td><td></td><td></td></tr><tr><td></td><td></td><td></td><td></td><td></td><td></td></tr><tr><td></td><td></td><td></td><td></td><td></td><td></td></tr></table>   |   |                <div>СП18.1, 18.2. Фасонные элементы</div>   | <div></div>           |        |      |        |  |    |   |
| |
| |
| |
| |
| |

Вертикальный разрез

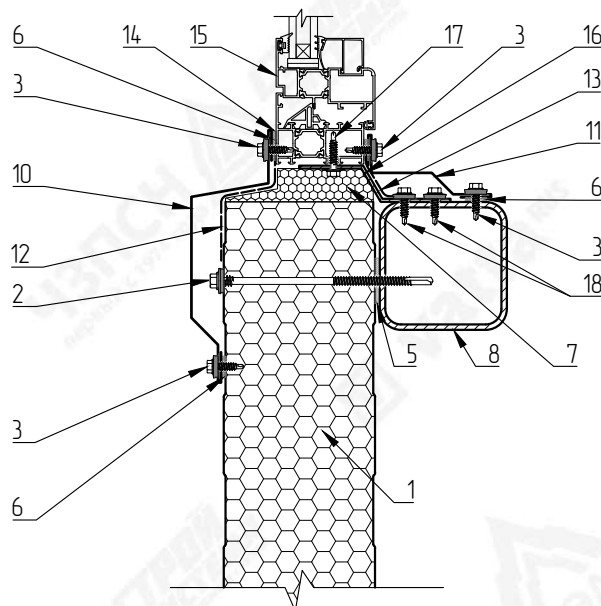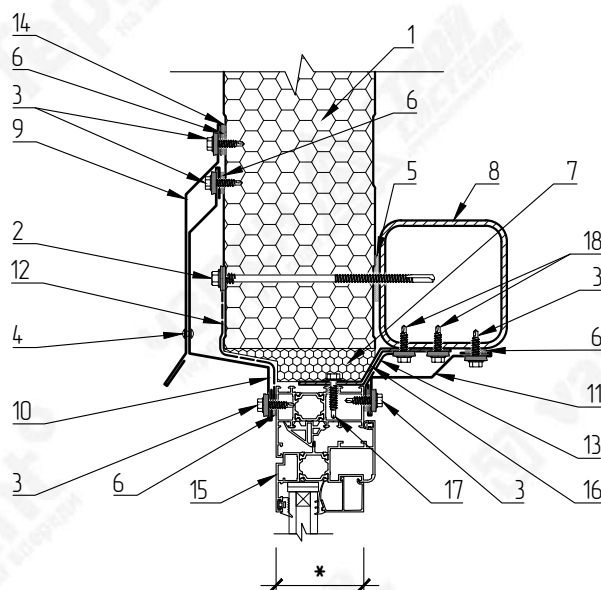

\* – Толщина оконного блока и его расположение в теле панели уточняется проектным институтом или заказчиком

| № поз. | Наименование элемента                                         | Маркировка элемента |
|--------|---------------------------------------------------------------|---------------------|
| 1      | Стеновая сэндвич-панель с утеплителем из пенополиизоцианурата | Teplant             |
| 2      | Самосверлящий шуруп                                           | Tun 2               |
| 3      | Самосверлящий шуруп                                           | Tun 1               |
| 4      | Заклепка вытяжная                                             | Tun 1               |
| 5      | Лента уплотнительная                                          | ППЗ 3x30            |
| 6      | Лента уплотнительная                                          | ППЗ 2x9             |
| 7      | Монтажная пена                                                |                     |
| 8      | Металлические конструкции                                     |                     |
| 9      | Фасонный элемент                                              | НСП-8               |
| 10     | Фасонный элемент                                              | НСП19-1             |
| 11     | Фасонный элемент                                              | НСП-9               |
| 12     | Лента бутиловая гидро-изоляционная паропроницаемая            | ЛТ(а) 1,5x100       |
| 13     | Лента бутиловая гидро-пароизоляционная                        | ЛТ 1,5x60           |
| 14     | Герметик силиконовый                                          |                     |
| 15     | Оконный блок                                                  |                     |
| 16     | Анкерная пластина для крепления оконного блока                |                     |
| 17     | Самосверлящий шуруп для крепления оконного блока              |                     |
| 18     | Самосверлящий шуруп для крепления анкерной пластины           |                     |




**ВНИМАНИЕ!**  
Элементы металлического каркаса показаны условно.  
Данный каталог носит рекомендательный характер. Узлы каталога типовые, подлежат проработке и доработке (при необходимости).  
Проектирование по каждому отдельному объекту выполняется лицензированной проектной организацией.  
Промышленная Группа Teplant оставляет за собой право корректировки данного издания без предварительного уведомления.

|                |      |       |      |       |         |      |   |                                                                                       |      |        |
|----------------|------|-------|------|-------|---------|------|---|---------------------------------------------------------------------------------------|------|--------|
| Подпись и дата |      |       |      |       |         |      | Каталог технических решений<br>Трехслойные сэндвич-панели с утеплителем из пенополиизоцианурата (ПИР)<br>Промышленной Группы Teplant |                                                                                       |      |        |
|                |      |       |      |       |         |      |   |                                                                                       |      |        |
|                | Изм. | Колуч | Лист | № Док | Подпись | Дата |   |                                                                                       |      |        |
| Инв. N подл.   |      |       |      |       |         |      | Узлы трехслойных стеновых сэндвич-панелей                                                                                            | Стандия                                                                               | Лист | Листов |
|                |      |       |      |       |         |      |   |                                                                                       | 42   | -      |
|                |      |       |      |       |         |      | СП19.1. Обрамление оконного проема<br>(вертикальный разрез)                                                                          |  |      |        |
|                |      |       |      |       |         |      |   |                                                                                       |      |        |
|                |      |       |      |       |         |      |   |                                                                                       |      |        |

## СП19.2. Обрамление оконного проема

### Горизонтальный разрез

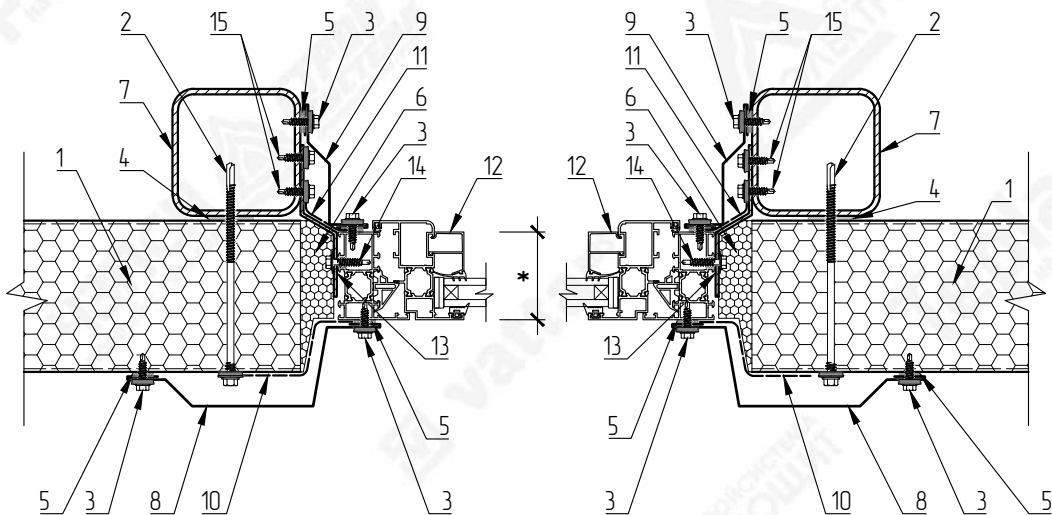

\* – Толщина оконного блока и его расположение в теле панели уточняется проектным институтом или заказчиком

| № поз. | Наименование элемента                                         | Маркировка элемента |
|--------|---------------------------------------------------------------|---------------------|
| 1      | Стеновая сэндвич-панель с утеплителем из пенополиизоцианурата | Teplant             |
| 2      | Самосверлящий шуруп                                           | Tun 2               |
| 3      | Самосверлящий шуруп                                           | Tun 1               |
| 4      | Лента уплотнительная                                          | ППЭ 3x30            |
| 5      | Лента уплотнительная                                          | ППЭ 2x9             |
| 6      | Монтажная пена                                                |                     |
| 7      | Металлические конструкции                                     |                     |
| 8      | Фасонный элемент                                              | НСП19-1             |
| 9      | Фасонный элемент                                              | НСП-9               |
| 10     | Лента бутиловая гидро-изоляционная паропроницаемая            | ЛТ(а) 1,5x100       |
| 11     | Лента бутиловая гидро-пароизоляционная                        | ЛТ 1,5x60           |
| 12     | Оконный блок                                                  |                     |
| 13     | Анкерная пластина для крепления оконного блока                |                     |
| 14     | Самосверлящий шуруп для крепления оконного блока              |                     |
| 15     | Самосверлящий шуруп для крепления анкерной пластины           |                     |



## ВНИМАНИЕ!

Элементы металлического каркаса показаны условно.  
Данный каталог носит рекомендательный характер. Узлы каталога типовые, подлежат переборке и доработке (при необходимости).  
Проектирование по каждому отдельному объекту выполняется лицензированной проектной организацией.  
Промышленная группа Teplint оставляет за собой право корректировки данного издания без предварительного уведомления.

Взам. инв. N

°

ВНИМАНИЕ!

Элементы металлического каркаса показаны условно.

Данный каталог носит рекомендательный характер. Узлы каталога типовые, подлежат проверке и доработке (при необходимости).

Проектирование по каждому отдельному объекту выполняется лицензированной проектной организацией.

Промышленная Группа Teplant оставляет за собой право корректировки данного издания без предварительного уведомления.

13

Анкерная пластина для крепления оконного блока

14

Самосверлящий шуруп для крепления оконного блока

15

Самосверлящий шуруп для крепления анкерной пластины

Подпись и дата

Изм.

Кол.уч

Лист

№ Док

Подпись

Дата

Каталог технических решений

Трехслойные сэндвич-панели с утеплителем из пенополиизоцианурата (ПИР)

Промышленной Группы Teplant

Узлы трехслойных стеновых сэндвич-панелей

Стадия

Лист

Листов

СП19.2. Обрамление оконного проема

(горизонтальный разрез)

Teplant°

ПРОМЫШЛЕННАЯ ГРУППА

Инв. N подл.

Узлы трехслойных стеновых сэндвич-панелей

Стадия

Лист

Листов


СП19.2. Обрамление оконного проема

(горизонтальный разрез)


Teplant°

ПРОМЫШЛЕННАЯ ГРУППА


HCP-8

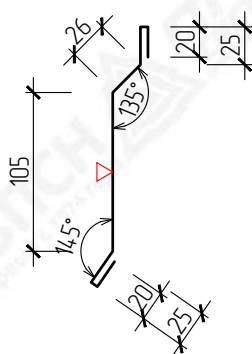

HСП19-1

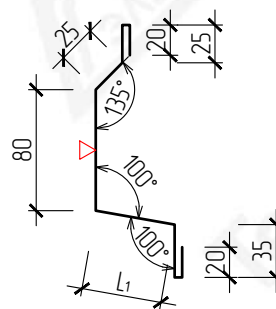

HСП-9

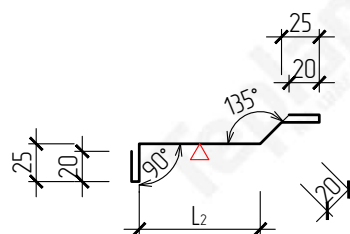


Данный каталог носит рекомендательный характер. Фасонные элементы каталога типовые, подлежат проверке и доработке (при необходимости). Проектирование по каждому отдельному объекту выполняется лицензированной проектной организацией.

Промышленная группа Terplant оставляет за собой право корректировки данного издания без предварительного уведомления.

$\nabla$  – Сторона окраса фасонного элемента  
 $L_1, L_2$  – Размер по проекту

| |
|---|
| Взам. инв. N | <div></div> <div>ВНИМАНИЕ!<br/>Данный каталог носит рекомендательный характер. Фасонные элементы каталога типовые, подлежат проверке и доработке (при необходимости). Проектирование по каждому отдельному объекту выполняется лицензированной проектной организацией. Промышленная Группа Teplant оставляет за собой право корректировки данного издания без предварительного уведомления.</div> | <div>▽ – Страна окраса фасонного элемента<br/>L<sub>1</sub>, L<sub>2</sub> – Размер по проекту</div> |                |         
|              |   |   | Подпись и дата |         |      
| Инв. N подл. | <table><tr><td></td><td></td><td></td><td></td><td></td><td></td></tr><tr><td></td><td></td><td></td><td></td><td></td><td></td></tr><tr><td></td><td></td><td></td><td></td><td></td><td></td></tr><tr><td></td><td></td><td></td><td></td><td></td><td></td></tr><tr><td>Изм.</td><td>Кол.уч.</td><td>Лист</td><td>№Док</td><td>Подпись</td><td>Дата</td></tr></table>   |   |                |         |      |  |  |  |  |  |  |  |  |  |  |  |  |  |  |  |  |  |  |  |  | Изм. | Кол.уч. | Лист | №Док | Подпись | Дата | <div>Каталог технических решений<br/>Трехслойные сэндвич-панели с утеплителем из пенополиизоцианурата (ПИР)<br/>Промышленной Группы Teplant</div> | <table><tr><td>Стадия</td><td>Лист</td><td>Листов</td></tr><tr><td></td><td>44</td><td>–</td></tr></table> | Стадия | Лист | Листов |  | 44                                         | –                                                                                                |
| |
| |
| |
| |
| Изм.         | Кол.уч.   | Лист                                                                                                 | №Док           | Подпись | Дата |  |  
| Стадия       | Лист   | Листов                                                                                               |                |         
|              | 44   | –   |                |         
|              | <table><tr><td></td><td></td><td></td><td></td><td></td><td></td></tr><tr><td></td><td></td><td></td><td></td><td></td><td></td></tr><tr><td></td><td></td><td></td><td></td><td></td><td></td></tr><tr><td></td><td></td><td></td><td></td><td></td><td></td></tr><tr><td></td><td></td><td></td><td></td><td></td><td></td></tr><tr><td></td><td></td><td></td><td></td><td></td><td></td></tr></table>                                                                            |   |                <div>СП19.1, 19.2. Фасонные элементы</div> | <div></div> |
| |
| |
| |
| |
| |
| |

Вертикальный разрез

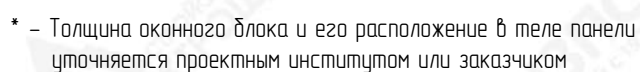


Элементы металлического каркаса показаны условно.  
Данный каталог носит рекомендательный характер. Узлы каталога типовые, подлежат проверке и доработке (при необходимости).  
Проектирование по каждому отдельному объекту выполняется лицензированной проектной организацией.  
Промышленная группа Tepant оставляет за собой право корректировки данного издания без предварительного уведомления.

**Teplant<sup>o</sup>**  
ПРОМЫШЛЕННАЯ ГРУППА

## СП20.2. Обрамление оконного проема

Горизонтальный разрез

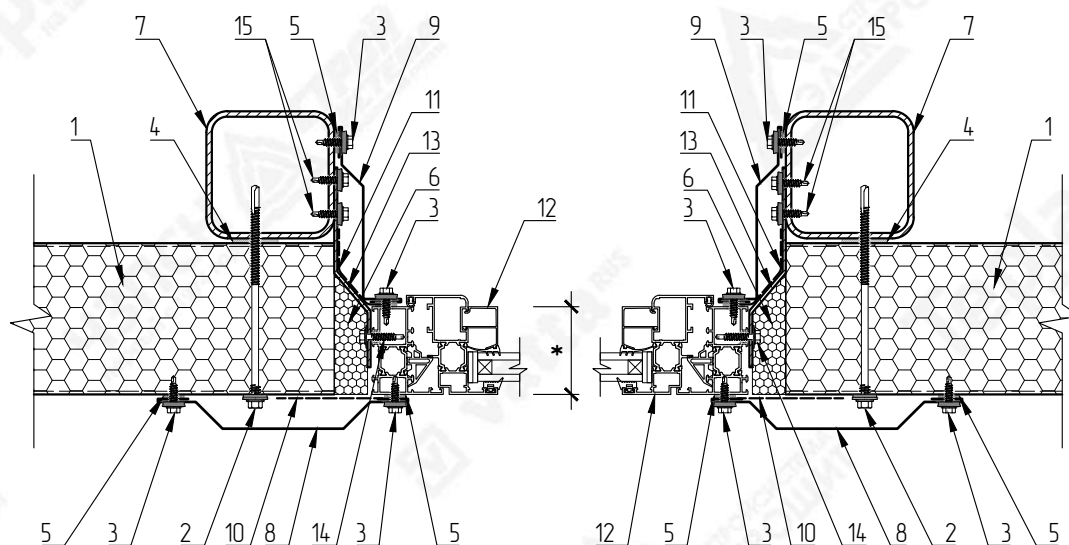

\* – Толщина оконного блока и его расположение в теле панели уточняется проектным институтом или заказчиком


| № поз. | Наименование элемента                                         | Маркировка элемента |
|--------|---------------------------------------------------------------|---------------------|
| 1      | Стеновая сэндвич-панель с утеплителем из пенополиизоцианурата | Teplant             |
| 2      | Самосверлящий шуруп                                           | Tun 2               |
| 3      | Самосверлящий шуруп                                           | Tun 1               |
| 4      | Лента уплотнительная                                          | ППЭ 3x30            |
| 5      | Лента уплотнительная                                          | ППЭ 2x9             |
| 6      | Монтажная пена                                                |                     |
| 7      | Металлические конструкции                                     |                     |
| 8      | Фасонный элемент                                              | НСП20-1             |
| 9      | Фасонный элемент                                              | НСП-9               |
| 10     | Лента бутиловая гидро-изоляционная паропроницаемая            | ЛТ(в) 1,5x100       |
| 11     | Лента бутиловая гидро-пароизоляционная                        | ЛТ 1,5x60           |
| 12     | Оконный блок                                                  |                     |
| 13     | Анкерная пластина для крепления оконного блока                |                     |
| 14     | Самосверлящий шуруп для крепления оконного блока              |                     |
| 15     | Самосверлящий шуруп для крепления анкерной пластины           |                     |




**ВНИМАНИЕ!**  
Элементы металлического каркаса показаны условно.  
Данный каталог носит рекомендательный характер. Узлы каталога типовые, подлежат проверке и доработке (при необходимости).  
Проектирование по каждому отдельному объекту выполняется лицензированной проектной организацией.  
Промышленная группа Tepant оставляет за собой право корректировки данного издания без предварительного уведомления.

|                |      |        |      |       |         |      |   |                                                                                       |      |        |
|----------------|------|--------|------|-------|---------|------|---|---------------------------------------------------------------------------------------|------|--------|
| Подпись и дата |      |        |      |       |         |      | Каталог технических решений<br>Трехслойные сэндвич-панели с утеплителем из пенополиизоцианурата (ПИР)<br>Промышленной Группы Teplant |                                                                                       |      |        |
|                |      |        |      |       |         |      |   |                                                                                       |      |        |
|                | Изм. | Кол.уч | Лист | № Док | Подпись | Дата |   |                                                                                       |      |        |
|                |      |        |      |       |         |      |   |                                                                                       |      |        |
| Инв. N подл.   |      |        |      |       |         |      | Узлы трехслойных стеновых сэндвич-панелей                                                                                            | Стандия                                                                               | Лист | Листов |
|                |      |        |      |       |         |      |   |                                                                                       | 46   | -      |
|                |      |        |      |       |         |      | СП20.2. Обрамление оконного проема<br>(горизонтальный разрез)                                                                        |  |      |        |
|                |      |        |      |       |         |      |   |                                                                                       |      |        |
HCP-8

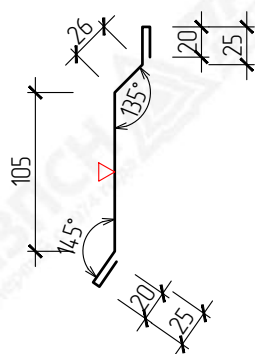

HСП20-1

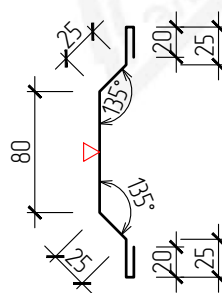

HСП-9

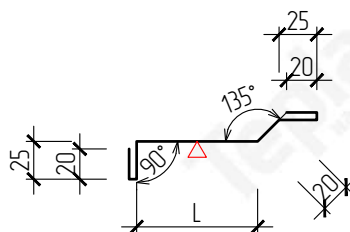



Данный каталог носит рекомендательный характер. Фасонные элементы каталога типовые, подлежат проверке и доработке (при необходимости). Проектирование по каждому отдельному объекту выполняется лицензированной проектной организацией.

Промышленная группа Terplant оставляет за собой право корректировки данного издания без предварительного уведомления.

▽ – Сторона окраса фасонного элемента  
L – Размер по проекту

| Взам. инв. N   | <div></div> <div>ВНИМАНИЕ!<br/>Данный каталог носит рекомендательный характер. Фасонные элементы каталога типовые, подлежат проверке и доработке (при необходимости). Проектирование по каждому отдельному объекту выполняется лицензированной проектной организацией.<br/>Промышленная Группа Teplant оставляет за собой право корректировки данного издания без предварительного уведомления.</div> | |
|---|
| |
| Подпись и дата | <table><tr><td></td><td></td><td></td><td></td><td></td><td></td></tr><tr><td></td><td></td><td></td><td></td><td></td><td></td></tr><tr><td></td><td></td><td></td><td></td><td></td><td></td></tr><tr><td></td><td></td><td></td><td></td><td></td><td></td></tr><tr><th>Изм.</th><th>Кол.уч</th><th>Лист</th><th>№Док</th><th>Подпись</th><th>Дата</th></tr><tr><td></td><td></td><td></td><td></td><td></td><td></td></tr></table>                                                   |      |      Изм. | Кол.уч | Лист | №Док | Подпись | Дата |  |  |  |  |  |  | Каталог технических решений<br>Трехслойные сэндвич-панели с утеплителем из пенополиизоцианурата (ПИР)<br>Промышленной Группы Teplant |  |  |  |  |  |
| |
| |
| |
| |
| Изм.           | Кол.уч   | Лист | №Док | Подпись | Дата | |
| |
| Инв. N подл.   |   |      |      |         |      |  | Узлы трехслойных стеновых сэндвич-панелей |  | Стадия                                                                                           | Лист | Листов |  |  
|                |   |      |      |         |      |  |                                           |  |                                                                                                  | 47   | -      |  |  
|                |   |      |      |         |      |  | СП20.1, 20.2. Фасонные элементы           |  | <div></div> | |
| |

Горизонтальный разрез

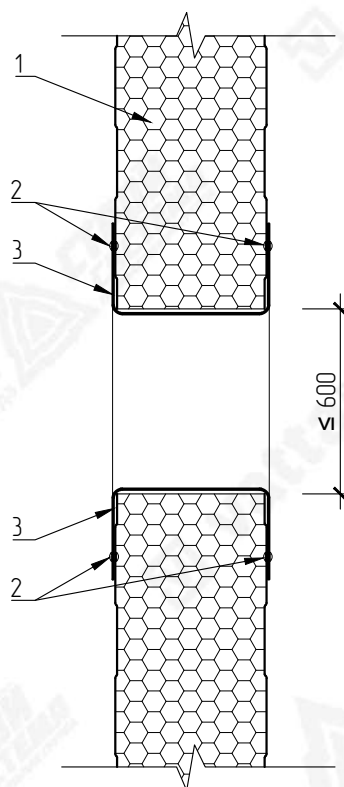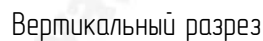

Элементы металлического каркаса показаны условно.  
Данный каталог носит рекомендательный характер. Узлы каталога типовые, подлежат проверке и доработке (при необходимости).  
Проектирование по каждому отдельному объекту выполняется лицензированной проектной организацией.  
Промышленная группа Tepant оставляет за собой право корректировки данного издания без предварительного уведомления.


| № поз. | Наименование элемента                                         | Маркировка элемента |
|--------|---------------------------------------------------------------|---------------------|
| 1      | Стеновая сэндвич-панель с утеплителем из пенополиизоцианурата | Teplant             |
| 2      | Заклепка вытяжная                                             | Туп 1               |
| 3      | Термопрофиль повышенной жесткости                             |                     |

|                |      |         |      |      |         |      |   |        |      |        |
|----------------|------|---------|------|------|---------|------|---|--------|------|--------|
| Подпись и дата |      |         |      |      |         |      | Каталог технических решений<br>Трехслойные сэндвич-панели с утеплителем из пенополиизоцианурата (ПИР)<br>Промышленной Группы Teplant | Стадия | Лист | Листов |
|                |      |         |      |      |         |      |   |        |      |        |
|                |      |         |      |      |         |      |   |        |      |        |
|                |      |         |      |      |         |      |   |        |      |        |
|                | Изм. | Кол.уч. | Лист | №Док | Подпись | Дата |   |        |      |        |
| Инв. N подл.   |      |         |      |      |         |      | Узлы трехслойных стеновых сэндвич-панелей                                                                                            |        | 48   | -      |
|                |      |         |      |      |         |      |   |        |      |        |
|                |      |         |      |      |         |      |   |        |      |        |
|                |      |         |      |      |         |      |   |        |      |        |
|                |      |         |      |      |         |      |   |        |      |        |
|                |      |         |      |      |         |      | СП21. Усиление проема<br>(для проемов не более 600х600 мм)                                                                           |        |      |        |
|                |      |         |      |      |         |      |   |        |      |        |
|                |      |         |      |      |         |      |   |        |      |        |
|                |      |         |      |      |         |      |   |        |      |        |
|                |      |         |      |      |         |      |   |        |      |        |



ПРОМЫШЛЕННАЯ ГРУППА

Горизонтальный разрез

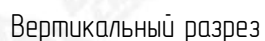


**ВНИМАНИЕ!**  
Элементы металлического каркаса показаны условно.  
Данный каталог носит рекомендательный характер. Узлы каталога типовые, подлежат проработке и доработке (при необходимости).  
Проектирование по каждому отдельному объекту выполняется лицензированной проектной организацией.  
Промышленная Группа Tepant оставляет за собой право корректировки данного издания без предварительного уведомления.


| № поз. | Наименование элемента                                         | Маркировка элемента |
|--------|---------------------------------------------------------------|---------------------|
| 1      | Стеновая сэндвич-панель с утеплителем из пенополиизоцианурата | Teplant             |
| 2      | Самосверлящий шуруп                                           | Tup 2               |
| 3      | Самосверлящий шуруп                                           | Tup 1               |
| 4      | Заклепка вытяжная                                             | Tup 1               |
| 5      | Лента уплотнительная                                          | ППЗ 3x30            |
| 6      | Лента уплотнительная                                          | ППЗ 2x9             |
| 7      | Утеплитель (по проекту)                                       |                     |
| 8      | Металлические конструкции                                     |                     |
| 9      | Фасонный элемент                                              | НСП22-1             |
| 10     | Фасонный элемент                                              | НСП22-2             |
| 11     | Фасонный элемент                                              | НСП22-3             |
| 12     | Герметик силиконовый                                          |                     |
| 13     | Полотно ворот                                                 |                     |

|                |      |        |      |      |         |      |   |                                                                                       |      |        |
|----------------|------|--------|------|------|---------|------|---|---------------------------------------------------------------------------------------|------|--------|
| Подпись и дата |      |        |      |      |         |      | Каталог технических решений<br>Трехслойные сэндвич-панели с утеплителем из пенополиизоцианурата (ПИР)<br>Промышленной Группы Teplant |                                                                                       |      |        |
|                |      |        |      |      |         |      |   |                                                                                       |      |        |
|                | Изм. | Кол.уч | Лист | №Док | Подпись | Дата |   |                                                                                       |      |        |
|                |      |        |      |      |         |      |   |                                                                                       |      |        |
| Инв. N подл.   |      |        |      |      |         |      | Узлы трехслойных стеновых сэндвич-панелей                                                                                            | Стация                                                                                | Лист | Листов |
|                |      |        |      |      |         |      |   |                                                                                       | 49   | -      |
|                |      |        |      |      |         |      | СП22. Обрамление подъемно-секционных ворот                                                                                           |  |      |        |
|                |      |        |      |      |         |      |   |                                                                                       |      |        |
Развертка элемента 210+L мм

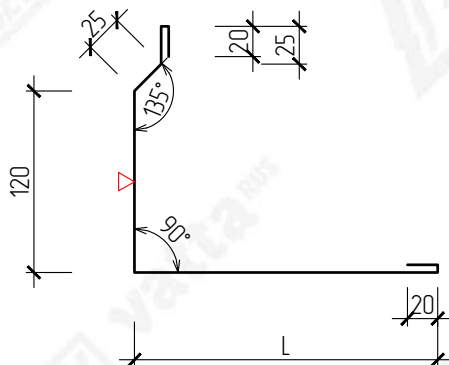

Развертка элемента 240 мм

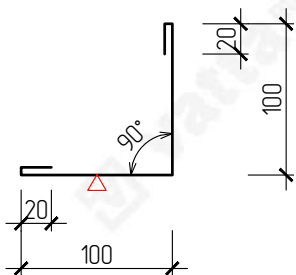

Развертка элемента 261 мм

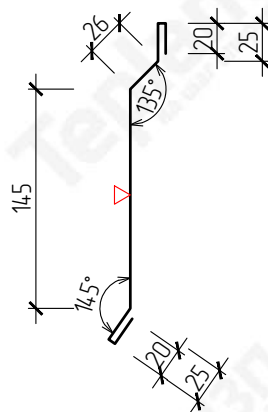


**ВНИМАНИЕ!**  
Данный каталог носит рекомендательный характер. Фасонные элементы каталога типовые, подлежат проверке и доработке (при необходимости). Проектирование по каждому отдельному объекту выполняется лицензированной проектной организацией.  
Промышленная Группа Terplant оставляет за собой право корректировки данного издания без предварительного уведомления.

$\nabla$  – Сторона окраса фасонного элемента  
 L – Размер по проекту

| Взам. инв. N                              | <div></div> <div>ВНИМАНИЕ!<br/>Данный каталог носит рекомендательный характер. Фасонные элементы каталога типовые, подлежат проверке и доработке (при необходимости). Проектирование по каждому отдельному объекту выполняется лицензированной проектной организацией. Промышленная Группа Teplant оставляет за собой право корректировки данного издания без предварительного уведомления.</div> <div>▽ – Страна окраса фасонного элемента<br/>L – Размер по проекту</div> | |
|---|
|                                           |   | Подпись и дата | |
| Инв. N подл.                              | <table><tr><td></td><td></td><td></td><td></td><td></td><td></td></tr><tr><td></td><td></td><td></td><td></td><td></td><td></td></tr><tr><td></td><td></td><td></td><td></td><td></td><td></td></tr><tr><td></td><td></td><td></td><td></td><td></td><td></td></tr><tr><th>Изм.</th><th>Кол.уч.</th><th>Лист</th><th>№Док</th><th>Подпись</th><th>Дата</th></tr><tr><td></td><td></td><td></td><td></td><td></td><td></td></tr></table>   |                |        |         |      |  |  |  |  |  |  |  |  |  |  |  |  |  |  |  |  |  |  |  |  | Изм. | Кол.уч. | Лист | №Док | Подпись | Дата |  |  |  |  |  |  | <div>Каталог технических решений<br/>Трехслойные сэндвич-панели с утеплителем из пенополиизоцианурата (ПИР)<br/>Промышленной Группы Teplant</div> <table><tr><td rowspan="2">Узлы трехслойных стеновых сэндвич-панелей</td><td>Стадия</td><td>Лист</td><td>Листов</td></tr><tr><td></td><td>50</td><td>-</td></tr></table> | Узлы трехслойных стеновых сэндвич-панелей | Стадия | Лист | Листов |  | 50 | - |
| |
| |
| |
| |
| Изм.                                      | Кол.уч.   | Лист           | №Док   | Подпись | Дата | |
| |
| Узлы трехслойных стеновых сэндвич-панелей | Стадия   | Лист           | Листов | |
|                                           |   | 50             | -      | |
|                                           | <div>СП22. Фасонные элементы</div> <div></div>   | |

### Горизонтальный монтаж

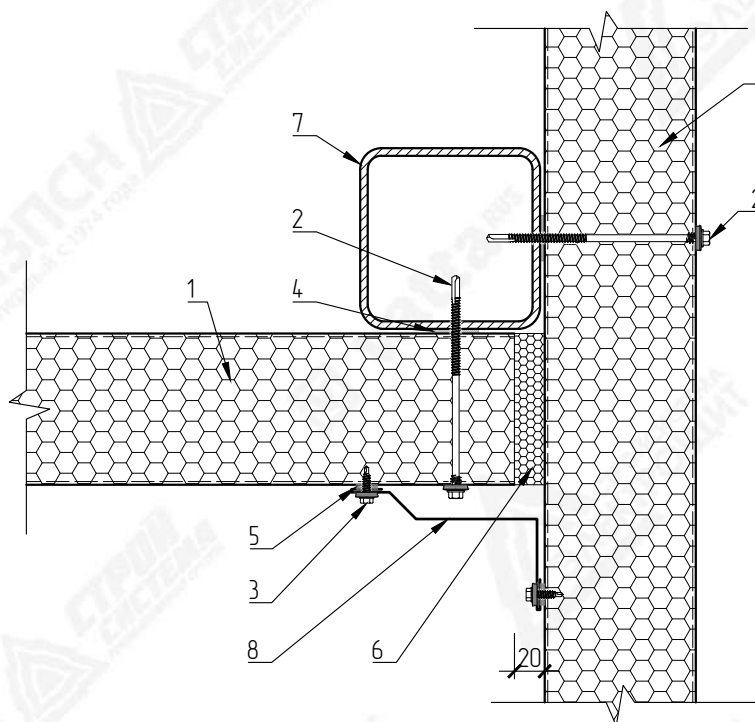


Элементы металлического каркаса показаны условно.  
Данный каталог носит рекомендательный характер. Узлы каталога типовые, подлежат проверке и доработке (при необходимости).  
Проектирование по каждому отдельному объекту выполняется лицензированной проектной организацией.  
Промышленная группа Tepalit оставляет за собой право корректировки данного издания без предварительного уведомления.

| № поз. | Наименование элемента                                         | Маркировка элемента |
|--------|---------------------------------------------------------------|---------------------|
| 1      | Стеновая сэндвич-панель с утеплителем из пенополиизоцианурата | Teplant             |
| 2      | Самосверлящий шуруп                                           | Tun 2               |
| 3      | Самосверлящий шуруп                                           | Tun 1               |
| 4      | Лента уплотнительная                                          | ППЭ 3x30            |
| 5      | Лента уплотнительная                                          | ППЭ 2x9             |
| 6      | Монтажная пена                                                |                     |
| 7      | Металлические конструкции                                     |                     |
| 8      | Фасонный элемент                                              | НСП-4               |

|                |                           
|----------------|---------------------------|-------------------------------------------------------------------------------------|---|----------------------|----------|--|---|---------------------------------------------------------------------------------------|------|--------|----------------------|----------|---|----------------------|---------|---|----------------|--|---|---------------------------|--|---|------------------|-------|
| Взам. инв. N   |                           |  | <p><b>ВНИМАНИЕ!</b><br/>           Элементы металлического каркаса показаны условно.<br/>           Данный каталог носит рекомендательный характер. Узлы каталога типовые, подлежат проверке и доработке (при необходимости).<br/>           Проектирование по каждому отдельному объекту выполняется лицензированной проектной организацией.<br/>           Промышленная Группа Teplant оставляет за собой право корректировки данного издания без предварительного уведомления.</p> |                      |          |  | <table border="1" style="width: 100%; border-collapse: collapse;"> <tr> <td style="width: 5%; text-align: center;">4</td> <td style="width: 60%;">Лента уплотнительная</td> <td style="width: 35%;">ППЭ 3x30</td> </tr> <tr> <td style="text-align: center;">5</td> <td>Лента уплотнительная</td> <td>ППЭ 2x9</td> </tr> <tr> <td style="text-align: center;">6</td> <td>Монтажная пена</td> <td></td> </tr> <tr> <td style="text-align: center;">7</td> <td>Металлические конструкции</td> <td></td> </tr> <tr> <td style="text-align: center;">8</td> <td>Фасонный элемент</td> <td>НСП-4</td> </tr> </table> |                                                                                       |      | 4      | Лента уплотнительная | ППЭ 3x30 | 5 | Лента уплотнительная | ППЭ 2x9 | 6 | Монтажная пена |  | 7 | Металлические конструкции |  | 8 | Фасонный элемент | НСП-4 |
|                |                           |                                                                                     | 4   | Лента уплотнительная | ППЭ 3x30 |  |   |                                                                                       |      |        |                      |          |   |                      |         |   |                |  |   |                           |  |   |                  |       |
| 5              | Лента уплотнительная      | ППЭ 2x9                                                                             |   |                      
| 6              | Монтажная пена            |                                                                                     |   
| 7              | Металлические конструкции |                                                                                     |   
| 8              | Фасонный элемент          | НСП-4                                                                               |   |                      
|                |                           
| Подпись и дата |                           |                                                                                     |   |                      |          |  | Каталог технических решений<br>Трехслойные сэндвич-панели с утеплителем из пенополиизоцианурата (ПИР)<br>Промышленной Группы Teplant   |                                                                                       |      |        |                      |          |   |                      |         |   |                |  |   |                           |  |   |                  |       |
|                |                           |                                                                                     |   |                      |          |  | Изм.   | Кол.уч                                                                                | Лист | № Док  | Подпись              | Дата     |   |                      |         |   |                |  |   |                           |  |   |                  |       |
| Инв. N подл.   |                           |                                                                                     |   |                      |          |  | Узлы трехслойных стеновых сэндвич-панелей   | Стадия                                                                                | Лист | Листов |                      |          |   |                      |         |   |                |  |   |                           |  |   |                  |       |
|                |                           |                                                                                     |   |                      |          |  |   |                                                                                       | 51   | -      |                      |          |   |                      |         |   |                |  |   |                           |  |   |                  |       |
|                |                           |                                                                                     |   |                      |          |  | СП23. Примыкание перегородки к фасаду<br>(горизонтальный монтаж)   |  |      |        |                      |          |   |                      |         |   |                |  |   |                           |  |   |                  |       |
|                |                           
|                |                           

Развертка элемента 150+А мм

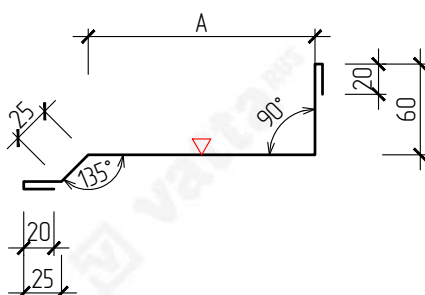

▽ – Сторона окраса фасонного элемента



| Маркировка | Размер (А), | Развертка, |
|------------|-------------|------------|
|            | мм          | мм         |
| НСП-4-100  | 100         | 250        |
| НСП-4-110  | 110         | 260        |
| НСП-4-120  | 120         | 270        |
| НСП-4-130  | 130         | 280        |
| НСП-4-140  | 140         | 290        |
| НСП-4-150  | 150         | 300        |
| НСП-4-160  | 160         | 310        |
| НСП-4-170  | 170         | 320        |
| НСП-4-180  | 180         | 330        |
| НСП-4-190  | 190         | 340        |
| НСП-4-200  | 200         | 350        |
| НСП-4-210  | 210         | 360        |
| НСП-4-220  | 220         | 370        |



**ВНИМАНИЕ!**  
Данный каталог носит рекомендательный характер. Фасонные элементы каталога типовые, подлежат проверке и доработке (при необходимости). Проектирование по каждому отдельному объекту выполняется лицензированной проектной организацией.  
Промышленная Группа Terplant оставляет за собой право корректировки данного издания без предварительного уведомления.

|                |     
|----------------|-----|---|---|--------|------|--------------------------------------------------------------------------------------------------|---------|--------|-----------|-----|-----|-----------|-----|-----|-----------|-----|-----|-----------|-----|-----|
| Взам. инв. N   |     | <div></div> <div>ВНИМАНИЕ!<br/>Данный каталог носит рекомендательный характер. Фасонные элементы каталога типовые, подлежат проверке и доработке (при необходимости). Проектирование по каждому отдельному объекту выполняется лицензированной проектной организацией. Промышленная Группа Teplant оставляет за собой право корректировки данного издания без предварительного уведомления.</div> | <table><tr><td>НСП-4-180</td><td>180</td><td>330</td></tr><tr><td>НСП-4-190</td><td>190</td><td>340</td></tr><tr><td>НСП-4-200</td><td>200</td><td>350</td></tr><tr><td>НСП-4-210</td><td>210</td><td>360</td></tr><tr><td>НСП-4-220</td><td>220</td><td>370</td></tr></table> |        |      | НСП-4-180                                                                                        | 180     | 330    | НСП-4-190 | 190 | 340 | НСП-4-200 | 200 | 350 | НСП-4-210 | 210 | 360 | НСП-4-220 | 220 | 370 |
|                |     |   | НСП-4-180   | 180    | 330  |                                                                                                  |         |        |           |     |     |           |     |     |           |     |     |           |     |     |
| НСП-4-190      | 190 | 340   |   |        |      |                                                                                                  |         |        |           |     |     |           |     |     |           |     |     |           |     |     |
| НСП-4-200      | 200 | 350   |   |        |      |                                                                                                  |         |        |           |     |     |           |     |     |           |     |     |           |     |     |
| НСП-4-210      | 210 | 360   |   |        |      |                                                                                                  |         |        |           |     |     |           |     |     |           |     |     |           |     |     |
| НСП-4-220      | 220 | 370   |   |        |      |                                                                                                  |         |        |           |     |     |           |     |     |           |     |     |           |     |     |
| Подпись и дата |     |   | <div>Каталог технических решений<br/>Трехслойные сэндвич-панели с утеплителем из пенополиизоцианурата (ПИР)<br/>Промышленной Группы Teplant</div>   |        |      |                                                                                                  |         |        |           |     |     |           |     |     |           |     |     |           |     |     |
|                |     |   | Изм.   | Кол.уч | Лист | №Док                                                                                             | Подпись | Дата   |           |     |     |           |     |     |           |     |     |           |     |     |
| Инв. N подл.   |     |   | Узлы трехслойных стеновых сэндвич-панелей   |        |      | Стадия                                                                                           | Лист    | Листов |           |     |     |           |     |     |           |     |     |           |     |     |
|                |     |   |   |        |      |                                                                                                  | 52      | -      |           |     |     |           |     |     |           |     |     |           |     |     |
|                |     |   | СП23. Фасонный элемент   |        |      | <div></div> |         |        |           |     |     |           |     |     |           |     |     |           |     |     |
|                |     
|                |     


## Вертикальный монтаж

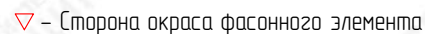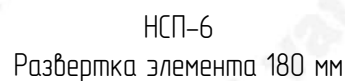


**ВНИМАНИЕ!**  
Элементы металлического каркаса показаны условно.  
Данный каталог носит рекомендательный характер. Узлы каталога типовые, подлежат проверке и доработке (при необходимости).  
Проектирование по каждому отдельному объекту выполняется лицензированной проектной организацией.  
Промышленная Группа Tepant оставляет за собой право корректировки данного издания без предварительного уведомления.

**Teplant<sup>o</sup>**  
ПРОМЫШЛЕННАЯ ГРУППА

## Вертикальный монтаж

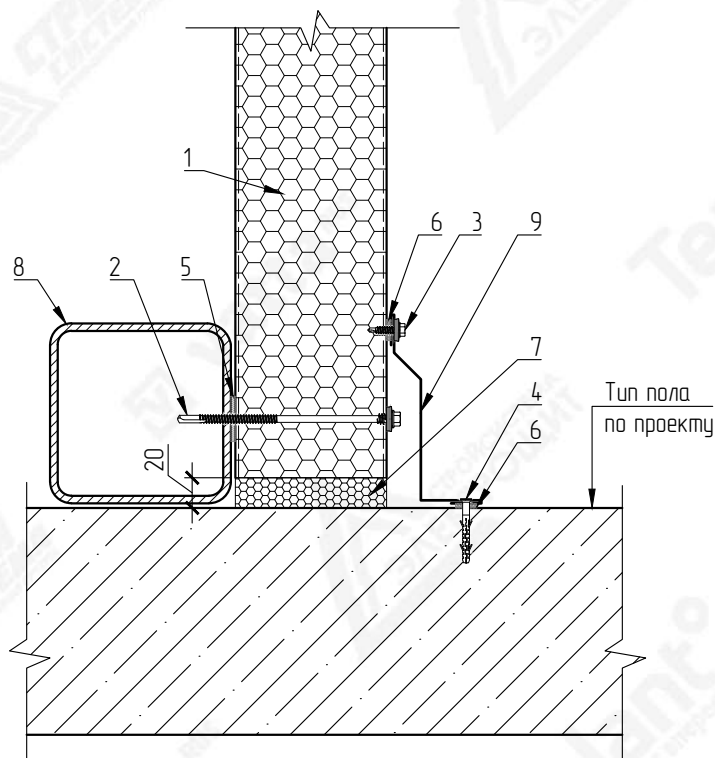

НСП-10  
Развертка элемента 230 мм

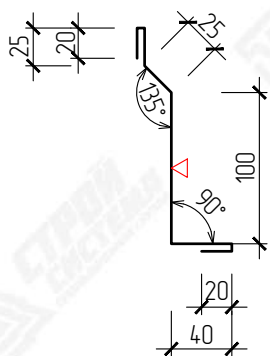

▽ – Сторона окраса фасонного элемента



| № поз. | Наименование элемента                                         | Маркировка элемента |
|--------|---------------------------------------------------------------|---------------------|
| 1      | Стеновая сэндвич-панель с утеплителем из пенополиизоцианурата | Teplant             |
| 2      | Самосверлящий шуруп                                           | Tun 2               |
| 3      | Самосверлящий шуруп                                           | Tun 1               |
| 4      | Дюбель-гвоздь 6x40 (или аналог)                               | Tun 1               |
| 5      | Лента уплотнительная                                          | ППЭ 3x30            |
| 6      | Лента уплотнительная                                          | ППЭ 2x9             |
| 7      | Монтажная пена                                                |                     |
| 8      | Металлические конструкции                                     |                     |
| 9      | Фасонный элемент                                              | НСП-10              |



**ВНИМАНИЕ!**  
Элементы металлического каркаса показаны условно.  
Данный каталог носит рекомендательный характер. Узлы каталога типовые, подлежат проработке и доработке (при необходимости).  
Проектирование по каждому отдельному объекту выполняется лицензированной проектной организацией.  
Промышленная Группа Teplant оставляет за собой право корректировки данного издания без предварительного уведомления.

|                |      |        |      |       |         |      |   |        |                                                                                       |        |
|----------------|------|--------|------|-------|---------|------|---|--------|---------------------------------------------------------------------------------------|--------|
| Подпись и дата |      |        |      |       |         |      | Каталог технических решений<br>Трехслойные сэндвич-панели с утеплителем из пенополиизоцианурата (ПИР)<br>Промышленной Группы Teplant | Стадия | Лист                                                                                  | Листов |
|                |      |        |      |       |         |      |   |        |                                                                                       |        |
|                | Изм. | Кол.уч | Лист | № Док | Подпись | Дата |   |        |                                                                                       |        |
|                |      |        |      |       |         |      |   |        |                                                                                       |        |
| Инв. N подл.   |      |        |      |       |         |      | Узлы трехслойных стеновых сэндвич-панелей                                                                                            |        | 54                                                                                    | -      |
|                |      |        |      |       |         |      |   |        |                                                                                       |        |
|                |      |        |      |       |         |      | СП25б. Примыкание перегородки к полу<br>(вертикальный монтаж)                                                                        |        |  |        |
|                |      |        |      |       |         |      |   |        |                                                                                       |        |
## Горизонтальный монтаж

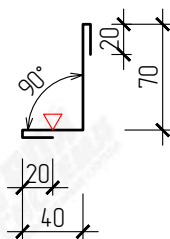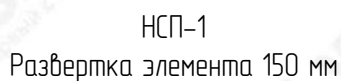

▽ – Сторона окраса фасонного элемента



| № поз. | Наименование элемента                                         | Маркировка элемента |
|--------|---------------------------------------------------------------|---------------------|
| 1      | Стеновая сэндвич-панель с утеплителем из пенополиизоцианурата | Teplant             |
| 2      | Самосверлящий шуруп                                           | Tun 1               |
| 3      | Дюбель-гвоздь 6x40 (или аналог)                               | Tun 1               |
| 4      | Лента уплотнительная                                          | ППЭ 2x9             |
| 5      | Монтажная пена                                                |                     |
| 6      | Фасонный элемент                                              | НСП-1               |
| 7      | Лента уплотнительная                                          | ППУ                 |



**ВНИМАНИЕ!**  
Элементы металлического каркаса показаны условно.  
Данный каталог носит рекомендательный характер. Узлы каталога типовые, подлежат проработке и доработке (при необходимости).  
Проектирование по каждому отдельному объекту выполняется лицензированной проектной организацией.  
Промышленная Группа Tepant оставляет за собой право корректировки данного издания без предварительного уведомления.

|                |      |        |      |       |         |      |   |                                                                                       |      |        |
|----------------|------|--------|------|-------|---------|------|---|---------------------------------------------------------------------------------------|------|--------|
| Подпись и дата |      |        |      |       |         |      | Каталог технических решений<br>Трехслойные сэндвич-панели с утеплителем из пенополиизоцианурата (ПИР)<br>Промышленной Группы Teplant |                                                                                       |      |        |
|                |      |        |      |       |         |      |   |                                                                                       |      |        |
|                | Изм. | Кол.уч | Лист | № Док | Подпись | Дата |   |                                                                                       |      |        |
|                |      |        |      |       |         |      |   |                                                                                       |      |        |
| Инв. N подл.   |      |        |      |       |         |      | Узлы трехслойных стеновых сэндвич-панелей                                                                                            | Стация                                                                                | Лист | Листов |
|                |      |        |      |       |         |      |   |                                                                                       | 55   | -      |
|                |      |        |      |       |         |      | СП25з. Примыкание перегородки к полу<br>(горизонтальный монтаж)                                                                      |  |      |        |
|                |      |        |      |       |         |      |   |                                                                                       |      |        |
## Вертикальный монтаж

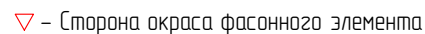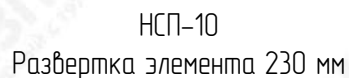

**ВНИМАНИЕ!**  
Элементы металлического каркаса показаны условно.  
Данный каталог носит рекомендательный характер. Узлы каталога типовые, подлежат проверке и доработке (при необходимости).  
Проектирование по каждому отдельному объекту выполняется лицензированной проектной организацией.  
Промышленная Группа Terplant оставляет за собой право корректировки данного издания без предварительного уведомления.

|                |      |        |      |       |         |      |   |        |      |
|----------------|------|--------|------|-------|---------|------|---|--------|------|
| Подпись и дата |      |        |      |       |         |      | Каталог технических решений<br>Трехслойные сэндвич-панели с утеплителем из пенополиизоцианурата (ПИР)<br>Промышленной Группы Teplant                                                                     |        |      |
|                |      |        |      |       |         |      |   |        |      |
|                |      |        |      |       |         |      |   |        |      |
|                | Изм. | Кол.уч | Лист | № Док | Подпись | Дата |   |        |      |
|                |      |        |      |       |         |      |   | Стадия | Лист |
| Инв. N подл.   |      |        |      |       |         |      | Узлы трехслойных стеновых сэндвич-панелей   |        |      |
|                |      |        |      |       |         |      |   | 56     | -    |
|                |      |        |      |       |         |      | <div>СП26в. Примыкание перегородки к ж.д. перекрытию<br/>(вертикальный монтаж)</div> <div>ПРОМЫШЛЕННАЯ ГРУППА</div> |        |      |
|                |      |        |      |       |         |      |   |        |      |
|                |      |        |      |       |         |      |   |        |      |

## Горизонтальный монтаж

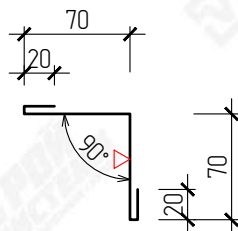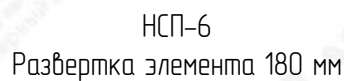

Элементы металлического каркаса показаны условно.  
Данный каталог носит рекомендательный характер. Узлы каталога типовые, подлежат проверке и доработке (при необходимости).  
Проектирование по каждому отдельному объекту выполняется лицензированной проектной организацией.  
Промышленная Группа Tepclat оставляет за собой право корректировки данного издания без предварительного уведомления.

| № поз. | Наименование элемента                                         | Маркировка элемента |
|--------|---------------------------------------------------------------|---------------------|
| 1      | Стеновая сэндвич-панель с утеплителем из пенополиизоцианурата | Teplant             |
| 2      | Самосверляющий шуруп                                          | Tun 1               |
| 3      | Дюбель-звезда 6x40 (или аналог)                               | Tun 1               |
| 4      | Лента уплотнительная                                          | ППЭ 2х9             |
| 5      | Монтажная пена                                                |                     |
| 6      | Ж.б. перекрытие                                               |                     |
| 7      | Фасонный элемент                                              | НСП-6               |

|                |      |        |      |       |         |      |   |                                                                                       |      |        |
|----------------|------|--------|------|-------|---------|------|---|---------------------------------------------------------------------------------------|------|--------|
| Подпись и дата |      |        |      |       |         |      | Каталог технических решений<br>Трехслойные сэндвич-панели с утеплителем из пенополиизоцианурата (ПИР)<br>Промышленной Группы Teplant |                                                                                       |      |        |
|                |      |        |      |       |         |      |   |                                                                                       |      |        |
|                |      |        |      |       |         |      |   |                                                                                       |      |        |
|                | Изм. | Кол.уч | Лист | № Док | Подпись | Дата |   |                                                                                       |      |        |
|                |      |        |      |       |         |      |   | Стадия                                                                                | Лист | Листов |
| Инв. N подл.   |      |        |      |       |         |      | Узлы трехслойных стеновых сэндвич-панелей                                                                                            |                                                                                       | 57   | -      |
|                |      |        |      |       |         |      |   |                                                                                       |      |        |
|                |      |        |      |       |         |      | СП26г. Примыкание перегородки к ж.б. перекрытию<br>(горизонтальный монтаж)                                                           |  |      |        |
|                |      |        |      |       |         |      |   |                                                                                       |      |        |
|                |      |        |      |       |         |      |   |                                                                                       |      |        |

Technical cross-section diagram of a roof assembly with a parapet wall and a flat roof. The diagram shows various layers and components labeled with numbers 1 through 10. A dimension line at the bottom indicates a width 'по проекту' (as per project).

- 1: Insulation layer (honeycomb pattern) in the parapet wall.
- 2: Waterproofing layer on the exterior face of the parapet wall.
- 3: Fasteners or anchors securing the waterproofing and insulation.
- 4: Vertical edge of the parapet wall.
- 5: Vertical edge of the flat roof slab.
- 6: Insulation layer (honeycomb pattern) in the flat roof.
- 7: Drainage channel or gutter.
- 8: Waterproofing layer on the flat roof.
- 9: Sloped section of the roof assembly.
- 10: Horizontal section of the flat roof assembly.




Элементы металлического каркаса показаны условно.  
Данный каталог носит рекомендательный характер. Узлы каталога типовые, подлежат проверке и доработке (при необходимости).  
Проектирование по каждому отдельному объекту выполняется лицензированной проектной организацией.  
Промышленная группа Tepant оставляет за собой право корректировки данного издания без предварительного уведомления.

Каталог технических решений  
Трехслойные сэндвич-панели с утеплителем из пенополиизоцианурата (ПИР)  
Промышленной Группы Teplant

**Teplant<sup>o</sup>**  
ПРОМЫШЛЕННАЯ ГРУППА

Развертка элемента 190+A+A мм

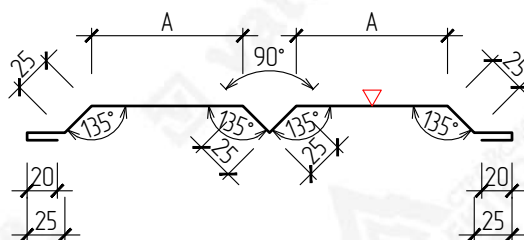

▽ – Сторона окраса фасонного элемента

| Маркировка | Размер (А),<br>мм | Развертка,<br>мм |
|------------|-------------------|------------------|
| НСП-5-60   | 60                | 310              |
| НСП-5-70   | 70                | 330              |
| НСП-5-80   | 80                | 350              |
| НСП-5-90   | 90                | 370              |
| НСП-5-100  | 100               | 390              |
| НСП-5-110  | 110               | 410              |
| НСП-5-120  | 120               | 430              |
| НСП-5-130  | 130               | 450              |
| НСП-5-140  | 140               | 470              |
| НСП-5-150  | 150               | 490              |





**ВНИМАНИЕ!**  
Данный каталог носит рекомендательный характер. Фасонные элементы каталога типовые, подлежат проверке и доработке (при необходимости). Проектирование по каждому отдельному объекту выполняется лицензированной проектной организацией.  
Промышленная Группа Терпант оставляет за собой право корректировки данного издания без предварительного уведомления.

|                |     
|----------------|-----|---|---|--------|------|--------------------------------------------------------------------------------------------------|---------|--------|-----------|-----|-----|-----------|-----|-----|-----------|-----|-----|-----------|-----|-----|
| Взам. инв. N   |     | <div></div> <div>ВНИМАНИЕ!<br/>Данный каталог носит рекомендательный характер. Фасонные элементы каталога типовые, подлежат проверке и доработке (при необходимости). Проектирование по каждому отдельному объекту выполняется лицензированной проектной организацией. Промышленная Группа Teplant оставляет за собой право корректировки данного издания без предварительного уведомления.</div> | <table><tr><td>НСП-5-110</td><td>110</td><td>410</td></tr><tr><td>НСП-5-120</td><td>120</td><td>430</td></tr><tr><td>НСП-5-130</td><td>130</td><td>450</td></tr><tr><td>НСП-5-140</td><td>140</td><td>470</td></tr><tr><td>НСП-5-150</td><td>150</td><td>490</td></tr></table> |        |      | НСП-5-110                                                                                        | 110     | 410    | НСП-5-120 | 120 | 430 | НСП-5-130 | 130 | 450 | НСП-5-140 | 140 | 470 | НСП-5-150 | 150 | 490 |
|                |     |   | НСП-5-110   | 110    | 410  |                                                                                                  |         |        |           |     |     |           |     |     |           |     |     |           |     |     |
| НСП-5-120      | 120 | 430   |   |        |      |                                                                                                  |         |        |           |     |     |           |     |     |           |     |     |           |     |     |
| НСП-5-130      | 130 | 450   |   |        |      |                                                                                                  |         |        |           |     |     |           |     |     |           |     |     |           |     |     |
| НСП-5-140      | 140 | 470   |   |        |      |                                                                                                  |         |        |           |     |     |           |     |     |           |     |     |           |     |     |
| НСП-5-150      | 150 | 490   |   |        |      |                                                                                                  |         |        |           |     |     |           |     |     |           |     |     |           |     |     |
| Подпись и дата |     |   | Каталог технических решений<br>Трехслойные сэндвич-панели с утеплителем из пенополиизоцианурата (ПИР)<br>Промышленной Группы Teplant   |        |      |                                                                                                  |         |        |           |     |     |           |     |     |           |     |     |           |     |     |
|                |     |   | Изм.   | Кол.уч | Лист | №Док                                                                                             | Подпись | Дата   |           |     |     |           |     |     |           |     |     |           |     |     |
| Инв. N подл.   |     |   | Узлы трехслойных стеновых сэндвич-панелей   |        |      | Стадия                                                                                           | Лист    | Листов |           |     |     |           |     |     |           |     |     |           |     |     |
|                |     |   |   |        |      |                                                                                                  | 59      | -      |           |     |     |           |     |     |           |     |     |           |     |     |
|                |     |   | СП27. Фасонный элемент   |        |      | <div></div> |         |        |           |     |     |           |     |     |           |     |     |           |     |     |
|                |     
### СП28. Деформационный шов

НСП-11  
Развертка элемента 228 мм

▽ - Страна окраса фасонного элемента

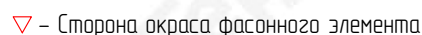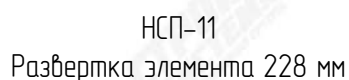

Technical drawing of a mechanical part with the following dimensions and features:

- Overall width: 70
- Overall height: 22
- Top horizontal segment width: 30
- Left vertical segment height: 20
- Right vertical segment height: 25
- Bottom horizontal segment width: 20
- Internal angle at the bottom left:  $90^\circ$
- Internal angle at the bottom right:  $135^\circ$
- A red triangle symbol is located on the top horizontal segment.



**ВНИМАНИЕ!**  
Элементы металлического каркаса показаны условно.  
Данный каталог носит рекомендательный характер. Узлы каталога типовые, подлежат проверке и доработке (при необходимости).  
Проектирование по каждому отдельному объекту выполняется лицензированной проектной организацией.  
Промышленная Группа Tepant оставляет за собой право корректировки данного издания без предварительного уведомления.

**Teplant<sup>o</sup>**  
ПРОМЫШЛЕННАЯ ГРУППА

Technical drawing of a roof construction detail, showing a cross-section of a roof structure. The drawing includes numbered callouts (1-12) and a dimension line labeled "по проекту" (as per project).

The drawing illustrates the following components:

- 1: Insulation layer (honeycomb pattern).
- 2: Waterproofing layer (dashed line).
- 3: Fasteners (screws) securing the waterproofing layer.
- 4: Structural base (concrete or masonry).
- 5: Fasteners (screws) securing the insulation layer.
- 6: Sloped structural element (rafters or trusses).
- 7: Drainage channel or gutter.
- 8: Sloped structural element (rafters or trusses).
- 9: Sloped structural element (rafters or trusses).
- 10: Sloped structural element (rafters or trusses).
- 11: Sloped structural element (rafters or trusses).
- 12: Fasteners (screws) securing the structural base.


The dimension line indicates a length of "по проекту" (as per project).




Элементы металлического каркаса показаны условно.  
Данный каталог носит рекомендательный характер. Узлы каталога типовые, подлежат проверке и доработке (при необходимости).  
Проектирование по каждому отдельному объекту выполняется лицензированной проектной организацией.  
Промышленная группа Tepant оставляет за собой право корректировки данного издания без предварительного уведомления.

**Teplant<sup>o</sup>**  
ПРОМЫШЛЕННАЯ ГРУППА


Развертка элемента 228 мм

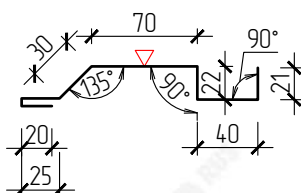

Развертка элемента 187 мм

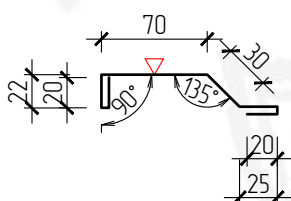

Развертка элемента 157+L мм


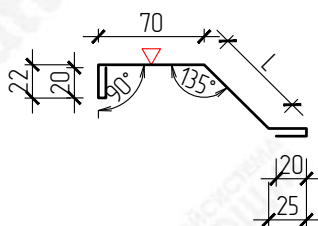


**ВНИМАНИЕ!**  
Данный каталог носит рекомендательный характер. Фасонные элементы каталога типовые, подлежат проверке и доработке (при необходимости). Проектирование по каждому отдельному объекту выполняется лицензированной проектной организацией.  
Промышленная Группа Терпант оставляет за собой право корректировки данного издания без предварительного уведомления.

$\nabla$  – Сторона окраса фасонного элемента  
 L – Размер по проекту


| |
|---|
| Взам. инв. N   | <div></div> <div>ВНИМАНИЕ!<br/>Данный каталог носит рекомендательный характер. Фасонные элементы каталога типовые, подлежат проверке и доработке (при необходимости). Проектирование по каждому отдельному объекту выполняется лицензированной проектной организацией. Промышленная Группа Teplant оставляет за собой право корректировки данного издания без предварительного уведомления.</div> | <div>▽ – Страна окраса фасонного элемента<br/>L – Размер по проекту</div> | |
| |
| Подпись и дата | <table><tr><td></td><td></td><td></td><td></td><td></td><td></td></tr><tr><td></td><td></td><td></td><td></td><td></td><td></td></tr><tr><td></td><td></td><td></td><td></td><td></td><td></td></tr><tr><td></td><td></td><td></td><td></td><td></td><td></td></tr><tr><td>Изм.</td><td>Кол.уч</td><td>Лист</td><td>№Док</td><td>Подпись</td><td>Дата</td></tr></table>   |                                                                           |      |         |      |  |  |  |  |  |  |  |  |  |  |  |  |  |  |  |  |  |  |  |  | Изм. | Кол.уч | Лист | №Док | Подпись | Дата | <div>Каталог технических решений<br/>Трехслойные сэндвич-панели с утеплителем из пенополиизоцианурата (ПИР)<br/>Промышленной Группы Teplant</div> |  |  |  |  |  |   |        |      |        |  |    |   |
| |
| |
| |
| |
| Изм.           | Кол.уч   | Лист                                                                      | №Док | Подпись | Дата | |
| Инв. N подл.   | <table><tr><td></td><td></td><td></td><td></td><td></td><td></td></tr><tr><td></td><td></td><td></td><td></td><td></td><td></td></tr><tr><td></td><td></td><td></td><td></td><td></td><td></td></tr><tr><td></td><td></td><td></td><td></td><td></td><td></td></tr><tr><td></td><td></td><td></td><td></td><td></td><td></td></tr><tr><td></td><td></td><td></td><td></td><td></td><td></td></tr></table>                                                                            |                                                                           |      <div>Узлы трехслойных стеновых сэндвич-панелей</div> <table><tr><td>Стадия</td><td>Лист</td><td>Листов</td></tr><tr><td></td><td>62</td><td>-</td></tr></table> | Стадия | Лист | Листов |  | 62 | - |
| |
| |
| |
| |
| |
| |
| Стадия         | Лист   | Листов                                                                    | |
|                | 62   | -                                                                         | |
|                | <div>СП29. Фасонные элементы</div>   | <div>Teplant°<br/>ПРОМЫШЛЕННАЯ ГРУППА</div>                               | |

## Горизонтальный монтаж

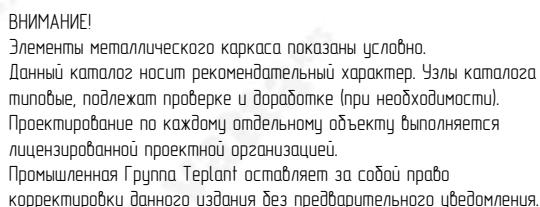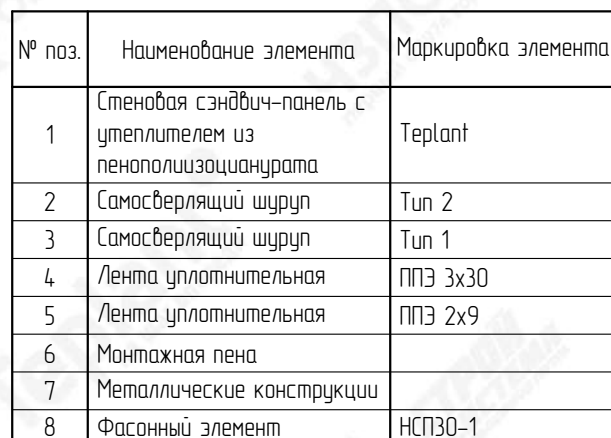

**Teplant<sup>o</sup>**  
ПРОМЫШЛЕННАЯ ГРУППА

Развертка элемента 140+A+A+L мм

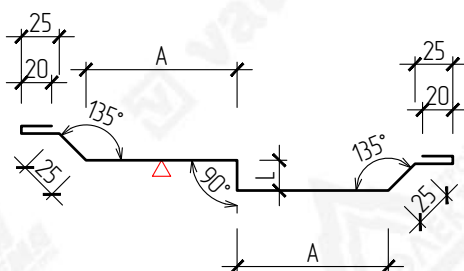

▽ – Сторона окраса фасонного элемента  
 L – Размер по проекту (min 20 мм)


| Маркировка  | Размер (А),<br>мм | Развертка,<br>мм |
|-------------|-------------------|------------------|
| НСПЗ0-1-70  | 70                | 280+L            |
| НСПЗ0-1-80  | 80                | 300+L            |
| НСПЗ0-1-90  | 90                | 320+L            |
| НСПЗ0-1-100 | 100               | 340+L            |
| НСПЗ0-1-110 | 110               | 360+L            |



**ВНИМАНИЕ!**  
Данный каталог носит рекомендательный характер. Фасонные элементы каталога типовые, подлежат проверке и доработке (при необходимости). Проектирование по каждому отдельному объекту выполняется лицензированной проектной организацией.  
Промышленная Группа Terplant оставляет за собой право корректировки данного издания без предварительного уведомления.

| Взам. инв. N                              | <div></div> <div>ВНИМАНИЕ!<br/>Данный каталог носит рекомендательный характер. Фасонные элементы каталога типовые, подлежат проверке и доработке (при необходимости). Проектирование по каждому отдельному объекту выполняется лицензированной проектной организацией.<br/>Промышленная Группа Terplant оставляет за собой право корректировки данного издания без предварительного уведомления.</div>   | <table><tr><td>НСПЗО-1-70</td><td>70</td><td>280+L</td></tr><tr><td>НСПЗО-1-80</td><td>80</td><td>300+L</td></tr><tr><td>НСПЗО-1-90</td><td>90</td><td>320+L</td></tr><tr><td>НСПЗО-1-100</td><td>100</td><td>340+L</td></tr><tr><td>НСПЗО-1-110</td><td>110</td><td>360+L</td></tr></table> |        |         | НСПЗО-1-70 | 70 | 280+L | НСПЗО-1-80 | 80 | 300+L | НСПЗО-1-90 | 90 | 320+L | НСПЗО-1-100 | 100 | 340+L | НСПЗО-1-110 | 110 | 360+L | |
|---|
|                                           |   | НСПЗО-1-70   | 70     | 280+L   | |
| НСПЗО-1-80                                | 80   | 300+L   | |
| НСПЗО-1-90                                | 90   | 320+L   | |
| НСПЗО-1-100                               | 100   | 340+L   | |
| НСПЗО-1-110                               | 110   | 360+L   | |
| Подпись и дата                            | <table><tr><td></td><td></td><td></td><td></td><td></td><td></td></tr><tr><td></td><td></td><td></td><td></td><td></td><td></td></tr><tr><td></td><td></td><td></td><td></td><td></td><td></td></tr><tr><td></td><td></td><td></td><td></td><td></td><td></td></tr><tr><th>Изм.</th><th>Кол.уч</th><th>Лист</th><th>№Док</th><th>Подпись</th><th>Дата</th></tr><tr><td></td><td></td><td></td><td></td><td></td><td></td></tr><tr><td></td><td></td><td></td><td></td><td></td><td></td></tr><tr><td></td><td></td><td></td><td></td><td></td><td></td></tr><tr><td></td><td></td><td></td><td></td><td></td><td></td></tr></table> |   |        Изм. | Кол.уч | Лист | №Док | Подпись | Дата |  |  <div>Каталог технических решений<br/>Трехслойные сэндвич-панели с утеплителем из пенополиизоцианурата (ПИР)<br/>Промышленной Группы Terplant</div> |  |    |   |
| |
| |
| |
| |
| Изм.                                      | Кол.уч   | Лист   | №Док   | Подпись | Дата       | |
| |
| |
| |
| |
| Инв. N подл.                              | <table><tr><td></td><td></td><td></td><td></td><td></td><td></td></tr><tr><td></td><td></td><td></td><td></td><td></td><td></td></tr><tr><td></td><td></td><td></td><td></td><td></td><td></td></tr><tr><td></td><td></td><td></td><td></td><td></td><td></td></tr><tr><td></td><td></td><td></td><td></td><td></td><td></td></tr><tr><td></td><td></td><td></td><td></td><td></td><td></td></tr><tr><td></td><td></td><td></td><td></td><td></td><td></td></tr><tr><td></td><td></td><td></td><td></td><td></td><td></td></tr></table>                                                                                             | |<table><tr><td rowspan="2">Узлы трехслойных стеновых сэндвич-панелей</td><td>Стадия</td><td>Лист</td><td>Листов</td></tr><tr><td></td><td>64</td><td>-</td></tr></table> |  |  | Узлы трехслойных стеновых сэндвич-панелей | Стадия | Лист | Листов   |  | 64 | - |
| |
| |
| |
| |
| |
| |
| |
| |
| Узлы трехслойных стеновых сэндвич-панелей | Стадия   | Лист   | Листов | |
|                                           |   | 64   | -      | |
|                                           | <table><tr><td></td><td></td><td></td><td></td><td></td><td></td></tr><tr><td></td><td></td><td></td><td></td><td></td><td></td></tr><tr><td></td><td></td><td></td><td></td><td></td><td></td></tr><tr><td></td><td></td><td></td><td></td><td></td><td></td></tr><tr><td></td><td></td><td></td><td></td><td></td><td></td></tr><tr><td></td><td></td><td></td><td></td><td></td><td></td></tr><tr><td></td><td></td><td></td><td></td><td></td><td></td></tr><tr><td></td><td></td><td></td><td></td><td></td><td></td></tr></table>                                                                                             | |<div>СПЗО. Фасонный элемент</div> <div></div>                                       |  |  |                                           |        |      |   |  |    |   |
| |
| |
| |
| |
| |
| |
| |
| |

## Вертикальный монтаж

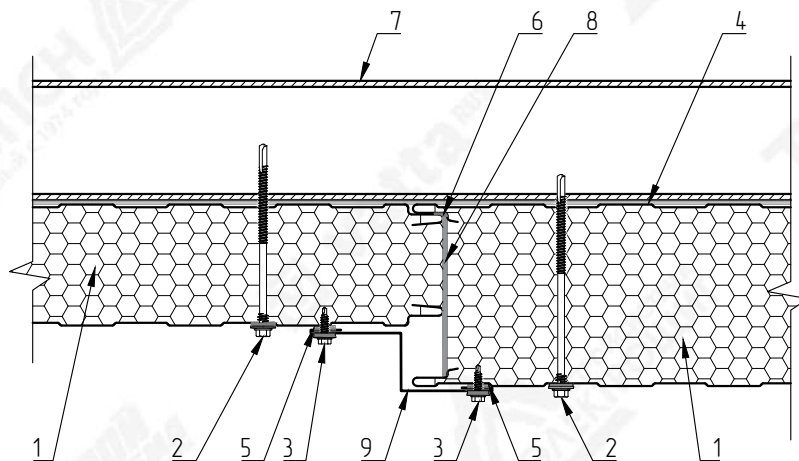

Элементы металлического каркаса показаны условно.  
Данный каталог носит рекомендательный характер. Узлы каталога типовые, подлежат проверке и доработке (при необходимости).  
Проектирование по каждому отдельному объекту выполняется лицензированной проектной организацией.  
Промышленная группа Tepant оставляет за собой право корректировки данного издания без предварительного уведомления.

| № поз. | Наименование элемента                                         | Маркировка элемента |
|--------|---------------------------------------------------------------|---------------------|
| 1      | Стеновая сэндвич-панель с утеплителем из пенополиизоцианурата | Teplant             |
| 2      | Самосверлящий шуруп                                           | Tun 2               |
| 3      | Самосверлящий шуруп                                           | Tun 1               |
| 4      | Лента уплотнительная                                          | ППЭ 3x30            |
| 5      | Лента уплотнительная                                          | ППЭ 2x9             |
| 6      | Герметик силиконовый                                          |                     |
| 7      | Металлические конструкции                                     |                     |
| 8      | Лента уплотнительная                                          | ППУ                 |
| 9      | Фасонный элемент                                              | НСПЗ1-1             |

|                |      |        |      |       |         |                                                                         |   |      |        |
|----------------|------|--------|------|-------|---------|-------------------------------------------------------------------------|---|------|--------|
| Подпись и дата |      |        |      |       |         |                                                                         | Каталог технических решений<br>Трехслойные сэндвич-панели с утеплителем из пенополиизоцианурата (ПИР)<br>Промышленной Группы Teplant |      |        |
|                |      |        |      |       |         |                                                                         |   |      |        |
|                | Изм. | Кол.уч | Лист | № Док | Подпись | Дата                                                                    |   |      |        |
|                |      |        |      |       |         |                                                                         |   |      |        |
| Инв. N подл.   |      |        |      |       |         | Узлы трехслойных стеновых сэндвич-панелей                               | Стандия   | Лист | Листов |
|                |      |        |      |       |         |                                                                         |   | 65   | -      |
|                |      |        |      |       |         | СП31. Вертикальный стык панелей разной толщины<br>(вертикальный монтаж) |                                                 |      |        |
|                |      |        |      |       |         |                                                                         |   |      |        |
| Маркировка  | Размер (А),<br>мм | Развертка,<br>мм |
|-------------|-------------------|------------------|
| НСПЗ1-1-20  | 20                | 180              |
| НСПЗ1-1-30  | 30                | 190              |
| НСПЗ1-1-40  | 40                | 200              |
| НСПЗ1-1-50  | 50                | 210              |
| НСПЗ1-1-60  | 60                | 220              |
| НСПЗ1-1-70  | 70                | 230              |
| НСПЗ1-1-80  | 80                | 240              |
| НСПЗ1-1-90  | 90                | 250              |
| НСПЗ1-1-100 | 100               | 260              |
| НСПЗ1-1-110 | 110               | 270              |
| НСПЗ1-1-120 | 120               | 280              |
| НСПЗ1-1-130 | 130               | 290              |
| НСПЗ1-1-140 | 140               | 300              |
| НСПЗ1-1-150 | 150               | 310              |
| НСПЗ1-1-160 | 160               | 320              |
| НСПЗ1-1-170 | 170               | 330              |
| НСПЗ1-1-180 | 180               | 340              |
| НСПЗ1-1-190 | 190               | 350              |
| НСПЗ1-1-200 | 200               | 360              |
| НСПЗ1-1-210 | 210               | 370              |
| НСПЗ1-1-220 | 220               | 380              |
| НСПЗ1-1-230 | 230               | 390              |
| НСПЗ1-1-240 | 240               | 400              |
| НСПЗ1-1-250 | 250               | 410              |




**ВНИМАНИЕ!**  
Данный каталог носит рекомендательный характер. Фасонные элементы каталога типовые, подлежат проверке и доработке (при необходимости). Проектирование по каждому отдельному объекту выполняется лицензированной проектной организацией.  
Промышленная Группа Terplant оставляет за собой право корректировки данного издания без предварительного уведомления.

| Взам. инв. N   | <div></div> <div>ВНИМАНИЕ!<br/>Данный каталог носит рекомендательный характер. Фасонные элементы каталога типовые, подлежат проверке и доработке (при необходимости). Проектирование по каждому отдельному объекту выполняется лицензированной проектной организацией.<br/>Промышленная Группа Teplant оставляет за собой право корректировки данного издания без предварительного уведомления.</div>   | <table><tr><td>НСПЗ1-1-210</td><td>210</td><td>370</td></tr><tr><td>НСПЗ1-1-220</td><td>220</td><td>380</td></tr><tr><td>НСПЗ1-1-230</td><td>230</td><td>390</td></tr><tr><td>НСПЗ1-1-240</td><td>240</td><td>400</td></tr><tr><td>НСПЗ1-1-250</td><td>250</td><td>410</td></tr></table> |      |         | НСПЗ1-1-210 | 210 | 370 | НСПЗ1-1-220 | 220 | 380 | НСПЗ1-1-230 | 230 | 390 | НСПЗ1-1-240 | 240 | 400 | НСПЗ1-1-250 | 250 | 410 | |
|---|
|                |   | НСПЗ1-1-210   | 210  | 370     | |
| НСПЗ1-1-220    | 220   | 380   | |
| НСПЗ1-1-230    | 230   | 390   | |
| НСПЗ1-1-240    | 240   | 400   | |
| НСПЗ1-1-250    | 250   | 410   | |
| Подпись и дата | <table><tr><td></td><td></td><td></td><td></td><td></td><td></td></tr><tr><td></td><td></td><td></td><td></td><td></td><td></td></tr><tr><td></td><td></td><td></td><td></td><td></td><td></td></tr><tr><td></td><td></td><td></td><td></td><td></td><td></td></tr><tr><th>Изм.</th><th>Колуч</th><th>Лист</th><th>№Док</th><th>Подпись</th><th>Дата</th></tr><tr><td></td><td></td><td></td><td></td><td></td><td></td></tr><tr><td></td><td></td><td></td><td></td><td></td><td></td></tr><tr><td></td><td></td><td></td><td></td><td></td><td></td></tr><tr><td></td><td></td><td></td><td></td><td></td><td></td></tr></table> |   |      Изм. | Колуч | Лист | №Док | Подпись | Дата |  |  <div>Каталог технических решений</div> <div>Трехслойные сэндвич-панели с утеплителем из пенополиизоцианурата (ПИР)</div> <div>Промышленной Группы Teplant</div> |  |  |
| |
| |
| |
| |
| Изм.           | Колуч   | Лист   | №Док | Подпись | Дата        | |
| |
| |
| |
| |
| Инв. N подл.   | <table><tr><td></td><td></td><td></td><td></td><td></td><td></td></tr><tr><td></td><td></td><td></td><td></td><td></td><td></td></tr><tr><td></td><td></td><td></td><td></td><td></td><td></td></tr><tr><td></td><td></td><td></td><td></td><td></td><td></td></tr><tr><td></td><td></td><td></td><td></td><td></td><td></td></tr><tr><td></td><td></td><td></td><td></td><td></td><td></td></tr></table>   |   |      Узлы трехслойных стеновых сэндвич-панелей | Стадия | Лист | Листов |  |  |  |  |  |  |  |  |  |  |  |  |  |  |   |  |  |
| |
| |
| |
| |
| |
| |
|                |   | СПЗ1. Фасонный элемент   | |

Teplant<sup>o</sup>  
ПРОМЫШЛЕННАЯ ГРУППА

## Горизонтальный монтаж

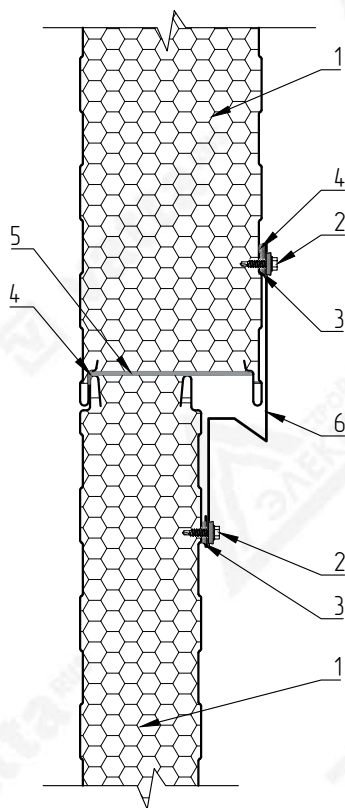

Элементы металлического каркаса показаны условно.  
Данный каталог носит рекомендательный характер. Узлы каталога типовые, подлежат проверке и доработке (при необходимости).  
Проектирование по каждому отдельному объекту выполняется лицензированной проектной организацией.  
Промышленная группа Tepant оставляет за собой право корректировки данного издания без предварительного уведомления.

| № поз. | Наименование элемента                                         | Маркировка элемента |
|--------|---------------------------------------------------------------|---------------------|
| 1      | Стеновая сэндвич-панель с утеплителем из пенополиизоцианурата | Teplant             |
| 2      | Самосверляющий шуруп                                          | Tyn 1               |
| 3      | Лента уплотнительная                                          | ППЭ 2х9             |
| 4      | Герметик силиконовый                                          |                     |
| 5      | Лента уплотнительная                                          | ППУ                 |
| 6      | Фасонный элемент                                              | НСП32-1             |

Взам. инв. N

Подпись и дата

Инв. N подл.

Technical drawing of a mechanical part with the following dimensions and features:

- Overall width:  $A + 20$
- Overall height: 75
- Left vertical edge: 60 (total), 20 (bottom segment)
- Bottom edge:  $A$  (left segment), 25 (right segment)
- Internal angles:  $90^\circ$  (bottom-left),  $55^\circ$  (top-right)
- Top edge: 20 (right segment)
- Feature: A triangular hole is located on the right vertical edge.

| Маркировка  | Размер (А),<br>мм | Развертка,<br>мм |
|-------------|-------------------|------------------|
| НСП32-1-20  | 20                | 220              |
| НСП32-1-30  | 30                | 230              |
| НСП32-1-40  | 40                | 240              |
| НСП32-1-50  | 50                | 250              |
| НСП32-1-60  | 60                | 260              |
| НСП32-1-70  | 70                | 270              |
| НСП32-1-80  | 80                | 280              |
| НСП32-1-90  | 90                | 290              |
| НСП32-1-100 | 100               | 300              |
| НСП32-1-110 | 110               | 310              |
| НСП32-1-120 | 120               | 320              |
| НСП32-1-130 | 130               | 330              |
| НСП32-1-140 | 140               | 340              |
| НСП32-1-150 | 150               | 350              |
| НСП32-1-160 | 160               | 360              |
| НСП32-1-170 | 170               | 370              |
| НСП32-1-180 | 180               | 380              |
| НСП32-1-190 | 190               | 390              |
| НСП32-1-200 | 200               | 400              |
| НСП32-1-210 | 210               | 410              |
| НСП32-1-220 | 220               | 420              |
| НСП32-1-230 | 230               | 430              |



**ВНИМАНИЕ!**  
Данный каталог носит рекомендательный характер. Фасонные элементы каталога типовые, подлежат проверке и доработке (при необходимости). Проектирование по каждому отдельному объекту выполняется лицензированной проектной организацией.  
Промышленная Группа Terplant оставляет за собой право корректировки данного издания без предварительного уведомления.

| Взам. инв. N           | <div></div> <div>ВНИМАНИЕ!<br/>Данный каталог носит рекомендательный характер. Фасонные элементы каталога типовые, подлежат проверке и доработке (при необходимости). Проектирование по каждому отдельному объекту выполняется лицензированной проектной организацией. Промышленная Группа Teplant оставляет за собой право корректировки данного издания без предварительного уведомления.</div> | НСП32-1-190                                                                                      |      |         | 190  | 390 |  |  
|------------------------|---|--------------------------------------------------------------------------------------------------|------|---------|------|-----|--|--|--|--|--|--|--|--|--|--|--|--|--|--|--|--|--|--|--|------|-------|------|------|---------|------|---|--|--------|------|--------|
|                        |   | НСП32-1-200                                                                                      |      |         | 200  | 400 |  |  
|                        |   | НСП32-1-210                                                                                      |      |         | 210  | 410 |  |  
|                        |   | НСП32-1-220                                                                                      |      |         | 220  | 420 |  |  
|                        |   | НСП32-1-230                                                                                      |      |         | 230  | 430 |  |  
| Подпись и дата         | <table><tr><td></td><td></td><td></td><td></td><td></td><td></td></tr><tr><td></td><td></td><td></td><td></td><td></td><td></td></tr><tr><td></td><td></td><td></td><td></td><td></td><td></td></tr><tr><td></td><td></td><td></td><td></td><td></td><td></td></tr><tr><th>Изм.</th><th>Колуч</th><th>Лист</th><th>№Док</th><th>Подпись</th><th>Дата</th></tr></table>   |                                                                                                  |      |         |      |     |  |  |  |  |  |  |  |  |  |  |  |  |  |  |  |  |  |  |  | Изм. | Колуч | Лист | №Док | Подпись | Дата | Каталог технических решений<br>Трехслойные сэндвич-панели с утеплителем из пенополиизоцианурата (ПИР)<br>Промышленной Группы Teplant |  |        |      |        |
|                        |   
| Изм.                   | Колуч   | Лист                                                                                             | №Док | Подпись | Дата |     |  
| Инв. N подл.           | <table><tr><td></td><td></td><td></td><td></td><td></td><td></td></tr><tr><td></td><td></td><td></td><td></td><td></td><td></td></tr><tr><td></td><td></td><td></td><td></td><td></td><td></td></tr><tr><td></td><td></td><td></td><td></td><td></td><td></td></tr><tr><td></td><td></td><td></td><td></td><td></td><td></td></tr></table>   |                                                                                                  |      Узлы трехслойных стеновых сэндвич-панелей                                                                                            |  | Стадия | Лист | Листов |
|                        |   
| СП32. Фасонный элемент |   |                                                                                                  | 68   | -       |      |     
|                        |   | <div></div> |      |         

A technical cross-sectional drawing of a water filter assembly. The assembly consists of a top housing (4) with a rounded rectangular shape, a central vertical tube (2) passing through it, and a bottom filter head (5) with a mesh screen. The central tube (2) is surrounded by a layer of filter media (1) depicted with a hexagonal pattern. A spring (3) is located inside the tube, positioned between the housing and the filter head. The entire assembly is shown within a container, indicated by vertical lines on the sides.





| №<br>поз. | Наименование элемента                                         | Маркировка<br>элемента |
|-----------|---------------------------------------------------------------|------------------------|
| 1         | Стеновая сэндвич-панель с утеплителем из пенополиизоцианурата | Teplant                |
| 2         | Самосверлящий шуруп                                           | Tun 2                  |
| 3         | Лента уплотнительная                                          | ППЭ 3х30               |
| 4         | Металлические конструкции                                     |                        |
| 5         | Держатель провода                                             |                        |

|                |      |        |      |       |         |      |   |  |                                                                                       |      |        |
|----------------|------|--------|------|-------|---------|------|---|--|---------------------------------------------------------------------------------------|------|--------|
| Подпись и дата |      |        |      |       |         |      | Каталог технических решений<br>Трехслойные сэндвич-панели с утеплителем из пенополиизоцианурата (ПИР)<br>Промышленной Группы Teplant |  |                                                                                       |      |        |
|                |      |        |      |       |         |      |   |  |                                                                                       |      |        |
|                | Изм. | Кол.уч | Лист | № Док | Подпись | Дата |   |  |                                                                                       |      |        |
| Инв. N подл.   |      |        |      |       |         |      | Узлы трехслойных стеновых сэндвич-панелей                                                                                            |  | Стадия                                                                                | Лист | Листов |
|                |      |        |      |       |         |      |   |  |                                                                                       | 69   | -      |
|                |      |        |      |       |         |      | СП33. Крепление молниезащиты   |  |  |      |        |
|                |      |        |      |       |         |      |   |  |                                                                                       |      |        |
|                |      |        |      |       |         |      |   |  |                                                                                       |      |        |




| №<br>поз. | Наименование элемента                                                 | Маркировка<br>элемента |
|-----------|-----------------------------------------------------------------------|------------------------|
| 1         | Кровельная сэндвич-панель<br>с утеплителем из<br>пенополиизоцианурата | Teplant                |
| 2         | Стеновая сэндвич-панель с<br>утеплителем из<br>пенополиизоцианурата   | Teplant                |
| 3         | Самосверлящий шуруп                                                   | Tun 1                  |
| 4         | Фасонный элемент                                                      | НС-6                   |
| 5         | Монтажная пена                                                        |                        |
| 6         | Лента уплотнительная                                                  | ППЭ 2х9                |

**Teplant<sup>o</sup>**  
ПРОМЫШЛЕННАЯ ГРУППА

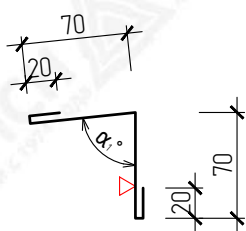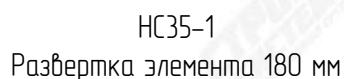


НС35-2  
Развертка элемента 180 мм

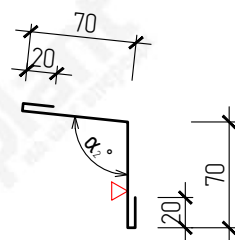


$\nabla$  – Сторона окраса фасонного элемента  
 $\alpha_{1,2}$  – Узел по проекту


| №<br>поз. | Наименование элемента                                                 | Маркировка<br>элемента |
|-----------|-----------------------------------------------------------------------|------------------------|
| 1         | Кровельная сэндвич-панель<br>с утеплителем из<br>пенополиизоцианурата | Teplant                |
| 2         | Стеновая сэндвич-панель с<br>утеплителем из<br>пенополиизоцианурата   | Teplant                |
| 3         | Самосверлящий шуруп                                                   | Tun 1                  |
| 4         | Фасонный элемент                                                      | HC35-1                 |
| 5         | Фасонный элемент                                                      | HC35-2                 |
| 6         | Монтажная пена                                                        |                        |
| 7         | Лента уплотнительная                                                  | ППЭ 2х9                |

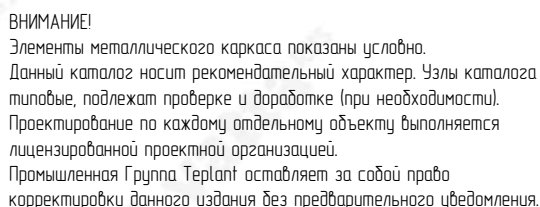[illegible]

## Вертикальный монтаж

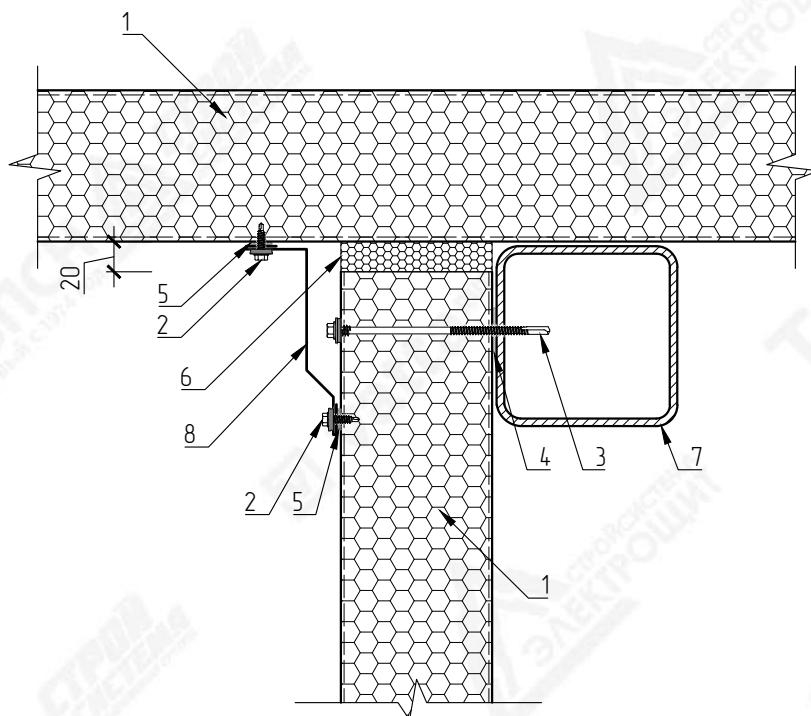

Развертка элемента 230 мм

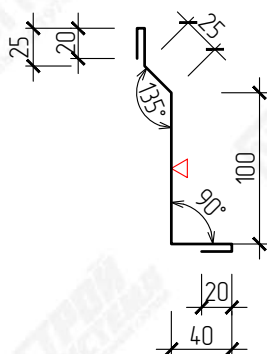

▽ – Сторона окраса фасонного элемента


| № поз. | Наименование элемента                                         | Маркировка элемента |
|--------|---------------------------------------------------------------|---------------------|
| 1      | Стеновая сэндвич-панель с утеплителем из пенополиизоцианурата | Teplant             |
| 2      | Самосверлящий шуруп                                           | Tun 1               |
| 3      | Самосверлящий шуруп                                           | Tun 2               |
| 4      | Лента уплотнительная                                          | ППЭ 3x30            |
| 5      | Лента уплотнительная                                          | ППЭ 2x9             |
| 6      | Монтажная пена                                                |                     |
| 7      | Металлические конструкции                                     |                     |
| 8      | Фасонный элемент                                              | НС-10               |



**ВНИМАНИЕ!**  
Элементы металлического каркаса показаны условно.  
Данный каталог носит рекомендательный характер. Узлы каталога типовые, подлежат проверке у доработке (при необходимости).  
Проектирование по каждому отдельному объекту выполняется лицензированной проектной организацией.  
Промышленная Группа Tepant оставляет за собой право корректировки данного издания без предварительного уведомления.

|                |      |         |      |       |         |      |   |                                                                                        |                                                                                       |
|----------------|------|---------|------|-------|---------|------|---|----------------------------------------------------------------------------------------|---------------------------------------------------------------------------------------|
| Подпись и дата |      |         |      |       |         |      | <p>Каталог технических решений</p> <p>Трехслойные сэндвич-панели с утеплителем из пенополиизоцианурата (ПИР)</p> <p>Промышленной Группы Teplant</p> | <p>Стадия</p> <p>Лист</p> <p>Листов</p>                                                | <p>72</p> <p>-</p>                                                                    |
|                |      |         |      |       |         |      |   |                                                                                        |                                                                                       |
|                | Изм. | Кол.уч. | Лист | № Док | Подпись | Дата |   |                                                                                        |                                                                                       |
|                |      |         |      |       |         |      |   |                                                                                        |                                                                                       |
| Инв. N подл.   |      |         |      |       |         |      | <p>Узлы трехслойных стеновых сэндвич-панелей</p>   | <p>С36б. Примыкание перегородки к потолку из сэндвич-панелей (вертикальный монтаж)</p> |  |
|                |      |         |      |       |         |      |   |                                                                                        |                                                                                       |
## Горизонтальный монтаж

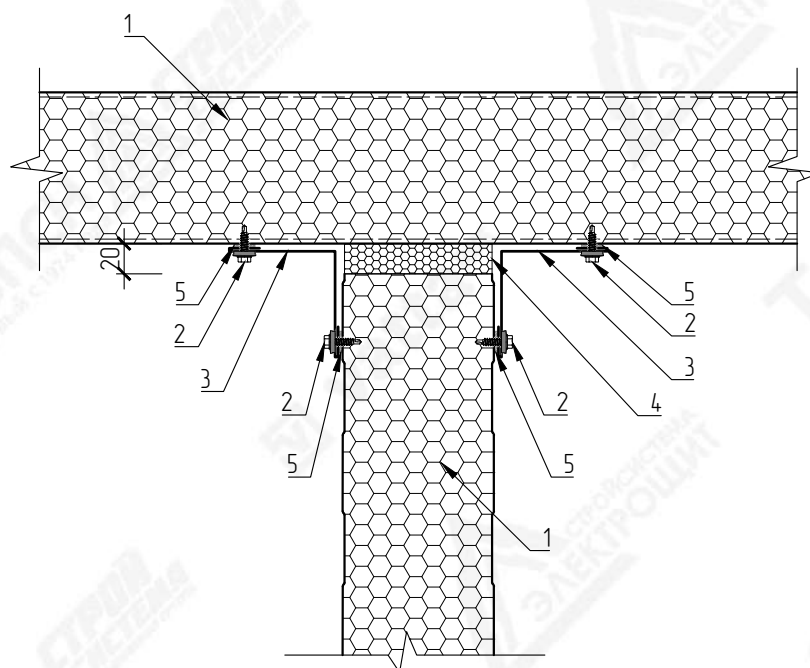

▽ – Сторона окраса фасонного элемента




**ВНИМАНИЕ!**  
Элементы металлического каркаса показаны условно.  
Данный каталог носит рекомендательный характер. Узлы каталога типовые, подлежат проверке у доработке (при необходимости).  
Проектирование по каждому отдельному объекту выполняется лицензированной проектной организацией.  
Промышленная Группа Tepant оставляет за собой право корректировки данного издания без предварительного уведомления.

| №<br>поз. | Наименование элемента                                         | Маркировка<br>элемента |
|-----------|---------------------------------------------------------------|------------------------|
| 1         | Стеновая сэндвич-панель с утеплителем из пенополиизоцианурата | Teplant                |
| 2         | Самосверляющий шуруп                                          | Tun 1                  |
| 3         | Фасонный элемент                                              | НС-6                   |
| 4         | Монтажная пена                                                |                        |
| 5         | Лента уплотнительная                                          | ППЭ 2х9                |

|                |      |        |      |      |         |      |   |                                                                                       |      |        |
|----------------|------|--------|------|------|---------|------|---|---------------------------------------------------------------------------------------|------|--------|
| Подпись и дата |      |        |      |      |         |      | Каталог технических решений<br>Трехслойные сэндвич-панели с утеплителем из пенополиизоцианурата (ПИР)<br>Промышленной Группы Teplant |                                                                                       |      |        |
|                |      |        |      |      |         |      |   |                                                                                       |      |        |
|                |      |        |      |      |         |      |   |                                                                                       |      |        |
|                | Изм. | Кол.уч | Лист | №Док | Подпись | Дата |   |                                                                                       |      |        |
|                |      |        |      |      |         |      | Узлы трехслойных стеновых сэндвич-панелей                                                                                            | Стандия                                                                               | Лист | Листов |
|                |      |        |      |      |         |      |   |                                                                                       | 73   | -      |
| Инв. N подл.   |      |        |      |      |         |      | С362. Примыкание перегородки к потолку из сэндвич-панелей (горизонтальный монтаж)                                                    |  |      |        |
|                |      |        |      |      |         |      |   |                                                                                       |      |        |
## Узлы трехслойных кровельных сэндвич-панелей

# Схема маркировки узлов

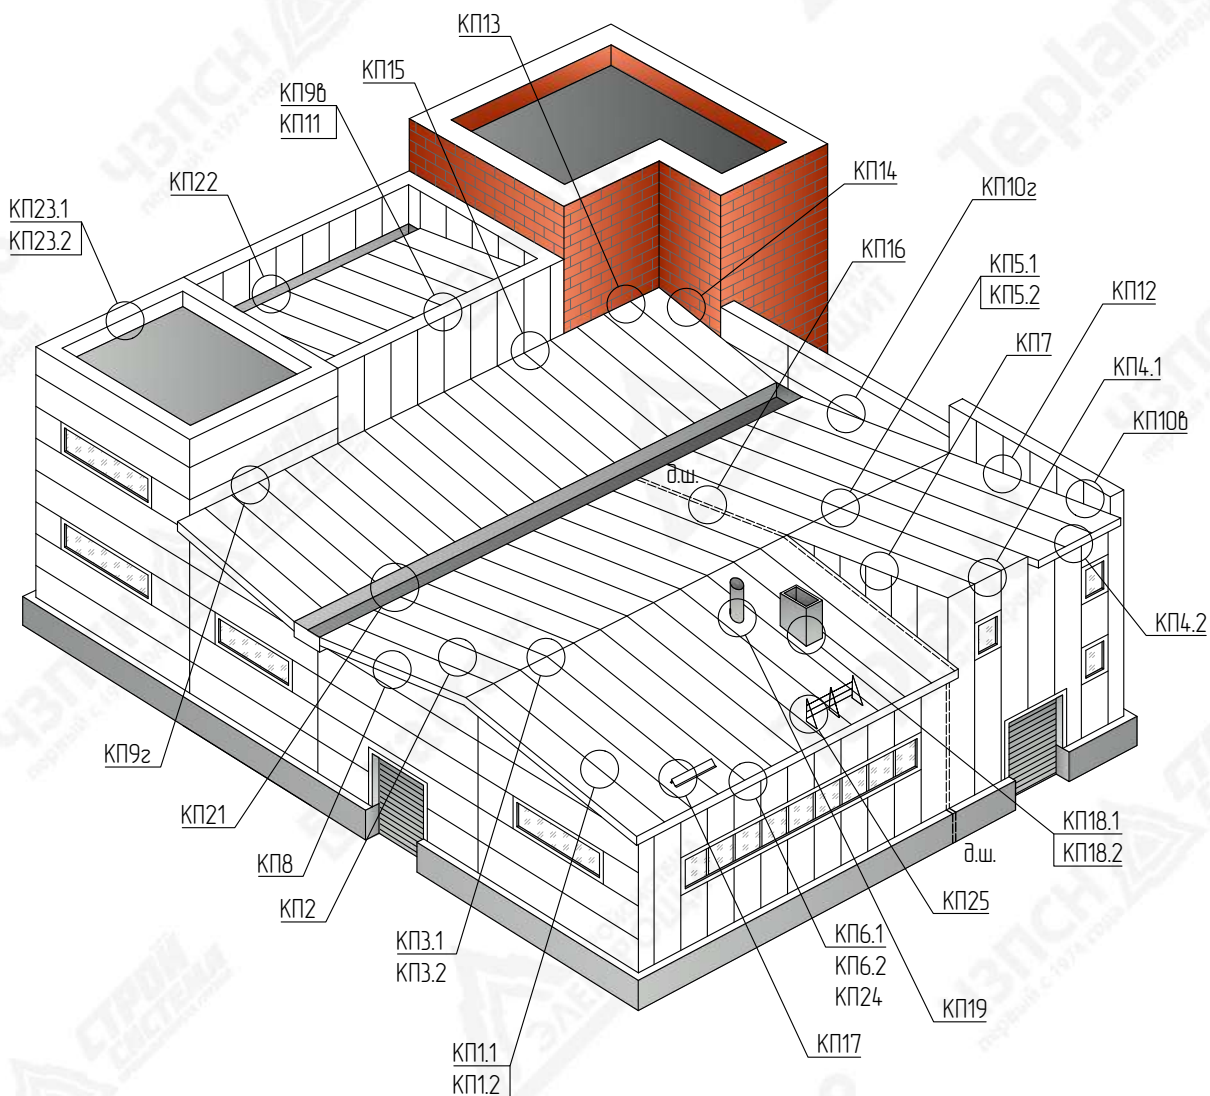

|                |        |      |      |         |      |   |                                                                                       |      |        |
|----------------|--------|------|------|---------|------|---|---------------------------------------------------------------------------------------|------|--------|
| Взам. инв. N   |        |      |      |         |      |   |                                                                                       |      |        |
| Подпись и дата |        |      |      |         |      |   |                                                                                       |      |        |
| Инв. N подл.   |        |      |      |         |      |   |                                                                                       |      |        |
| Изм.           | Кол.уч | Лист | №Док | Подпись | Дата | Каталог технических решений<br>Трехслойные сэндвич-панели с утеплителем из пенополиизоцианурата (ПИР)<br>Промышленной Группы Teplant |                                                                                       |      |        |
|                |        |      |      |         |      | Узлы трехслойных кровельных сэндвич-панелей                                                                                          | Стандия                                                                               | Лист | Листов |
|                |        |      |      |         |      |   |                                                                                       | 74   | -      |
|                |        |      |      |         |      | Схема маркировки узлов   |  |      |        |

## Замок Тун 1

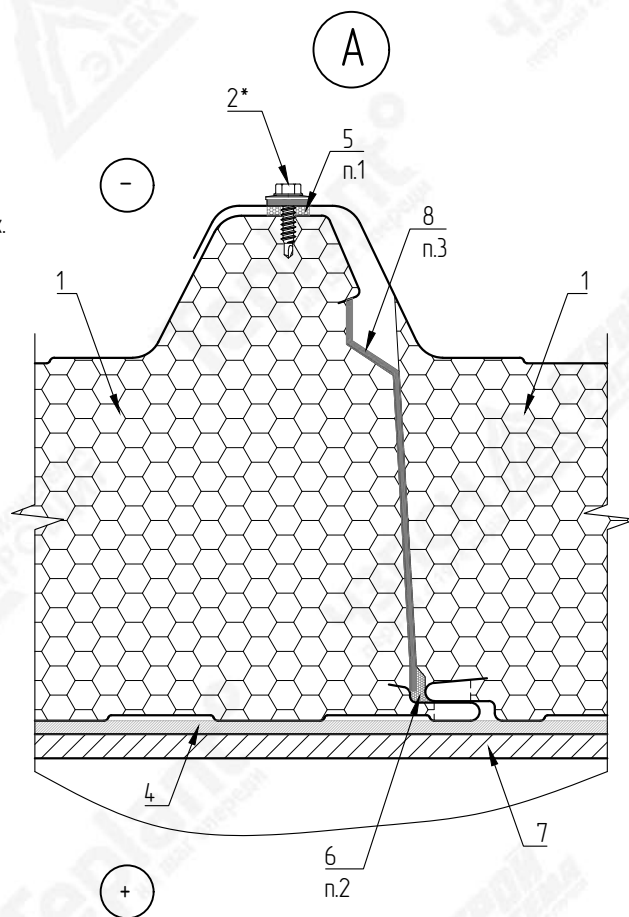

1. Герметизация внешнего замкового соединения во всех случаях.
2. Герметизация внутреннего замкового соединения во всех случаях.
3. Лента уплотнительная наносится при монтаже.

| №<br>поз. | Наименование элемента                                                 | Маркировка<br>элемента |
|-----------|-----------------------------------------------------------------------|------------------------|
| 1         | Кровельная сэндвич-панель<br>с утеплителем из<br>пенополиизоцианурата | Teplant                |
| 2         | Самосверлящий шуруп                                                   | Tun 1                  |
| 3         | Самосверлящий шуруп                                                   | Tun 2                  |
| 4         | Лента уплотнительная                                                  | ППЗ 3x30               |
| 5         | Лента уплотнительная                                                  | ППЗ 2x9                |
| 6         | Герметик силиконовый                                                  |                        |
| 7         | Металлические конструкции                                             |                        |
| 8         | Лента уплотнительная                                                  | ППУ                    |



**ВНИМАНИЕ!**

Элементы металлического каркаса показаны условно.

Данный каталог носит рекомендательный характер. Узлы каталога типовые, подлежат проверке и доработке (при необходимости).


Проектирование по каждому отдельному объекту выполняется лицензированной проектной организацией.

Промышленная Группа Терлант оставляет за собой право корректировки данного издания без предварительного уведомления.

**Teplant<sup>o</sup>**  
ПРОМЫШЛЕННАЯ ГРУППА

## КП1.2. Герметизация замкового соединения

## Замок Тип 2

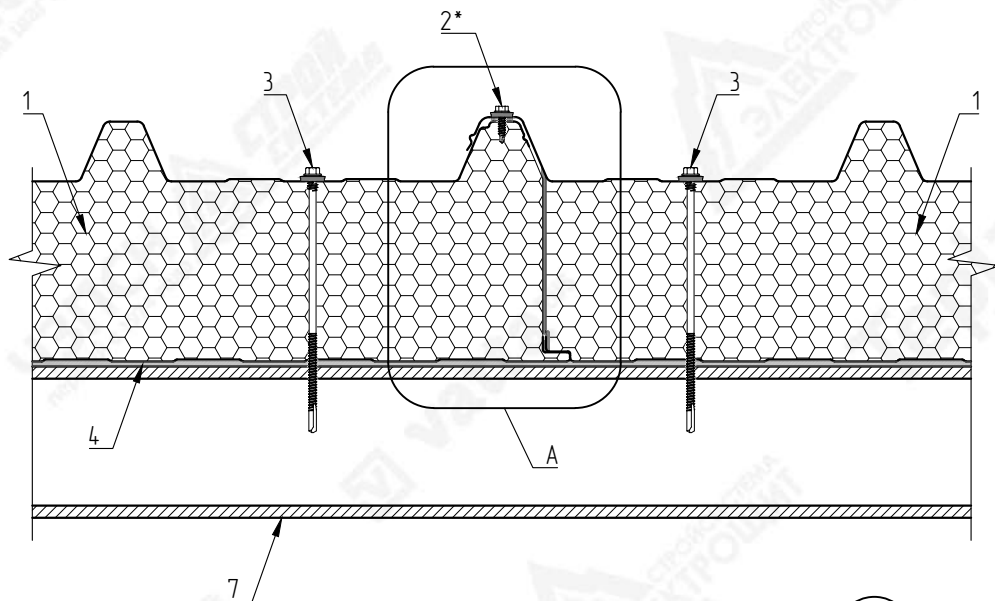


\* – Самосверлящий шуруп Тип 1 установить в замок кровельных панелей с шагом не более 500 мм


1. Герметизация внешнего замкового соединения во всех случаях.
2. Герметизация внутреннего замкового соединения во всех случаях.
3. Лента уплотнительная наносится на производстве.

| №<br>поз. | Наименование элемента                                                 | Маркировка<br>элемента |
|-----------|-----------------------------------------------------------------------|------------------------|
| 1         | Кровельная сэндвич-панель<br>с утеплителем из<br>пенополиизоцианурата | Teplant                |
| 2         | Самосверляющий шуруп                                                  | Tun 1                  |
| 3         | Самосверляющий шуруп                                                  | Tun 2                  |
| 4         | Лента уплотнительная                                                  | ППЗ 3x30               |
| 5         | Лента уплотнительная                                                  | ППЗ 2x9                |
| 6         | Герметик силиконовый                                                  |                        |
| 7         | Металлические конструкции                                             |                        |
| 8         | Лента уплотнительная                                                  | ППУ                    |





**ВНИМАНИЕ!**  
Элементы металлического каркаса показаны условно.  
Данный каталог носит рекомендательный характер. Узлы каталога типовые, подлежат проработке и доработке (при необходимости).  
Проектирование по каждому отдельному объекту выполняется лицензированной проектной организацией.  
Промышленная Группа Tepant оставляет за собой право корректировки данного издания без предварительного уведомления.

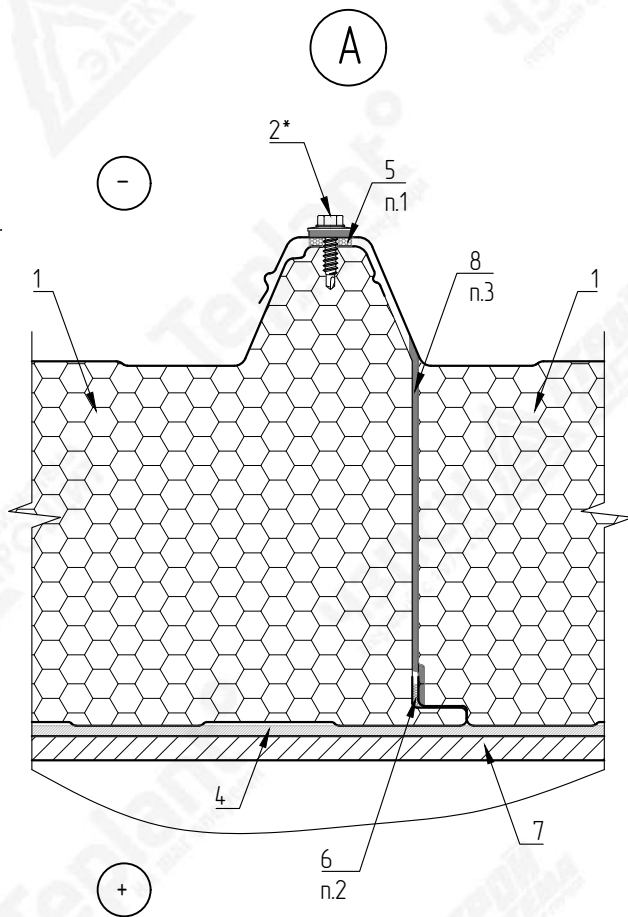
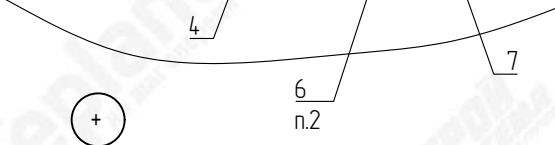
|                |  |   |                   |                 |                   |                    |   |
|----------------|--|---|-------------------|-----------------|-------------------|--------------------|---|
| Взам. инв. N   |  | <div><div></div><div><p>ВНИМАНИЕ!</p><p>Элементы металлического каркаса показаны условно.</p><p>Данный каталог носит рекомендательный характер. Узлы каталога типовые, подлежат проверке и доработке (при необходимости).</p><p>Проектирование по каждому отдельному объекту выполняется лицензированной проектной организацией.</p><p>Промышленная Группа Teplant оставляет за собой право корректировки данного издания без предварительного уведомления.</p></div></div> |                   |                 |                   |                    |   |
|                |  | <div><div></div></div>   |                   |                 |                   |                    |   |
| Подпись и дата |  | <div></div>   | <div></div>       | <div></div>     | <div></div>       | <div></div>        | <div>Каталог технических решений</div> <div>Трехслойные сэндвич-панели с утеплителем из пенополиизоцианурата (ПИР)</div> <div>Промышленной Группы Teplant</div> |
|                |  | <div></div>   | <div></div>       | <div></div>     | <div></div>       | <div></div>        |   |
| Инв. N подл.   |  | <div>Изм.</div>   | <div>Кол.уч</div> | <div>Лист</div> | <div>№Док</div>   | <div>Подпись</div> | <div>Дата</div>   |
|                |  | <div></div>   | <div></div>       | <div></div>     | <div></div>       | <div></div>        | <div></div>   |
|                |  | <div>Узлы трехслойных кровельных сэндвич-панелей</div>   |                   |                 |                   |                    |   |
|                |  | <div></div>   | <div>Стадия</div> | <div>Лист</div> | <div>Листов</div> | <div></div>        | <div></div>   |
|                |  | <div>КП1.2. Герметизация замкового соединения.</div> <div>Замок Тип 2</div>   |                   |                 |                   |                    |   |
|                |  | <div><div><div>Teplant°</div><div>ПРОМЫШЛЕННАЯ ГРУППА</div></div></div>   |                   |                 |                   |                    |   |

## КП2. Крепление кровельных сэндвич-панелей к конструкциям

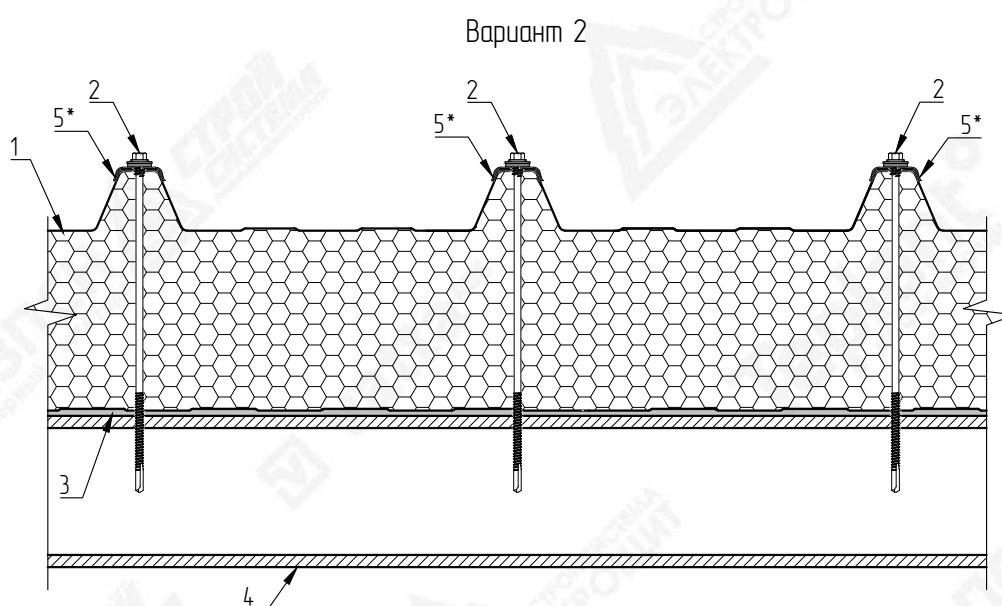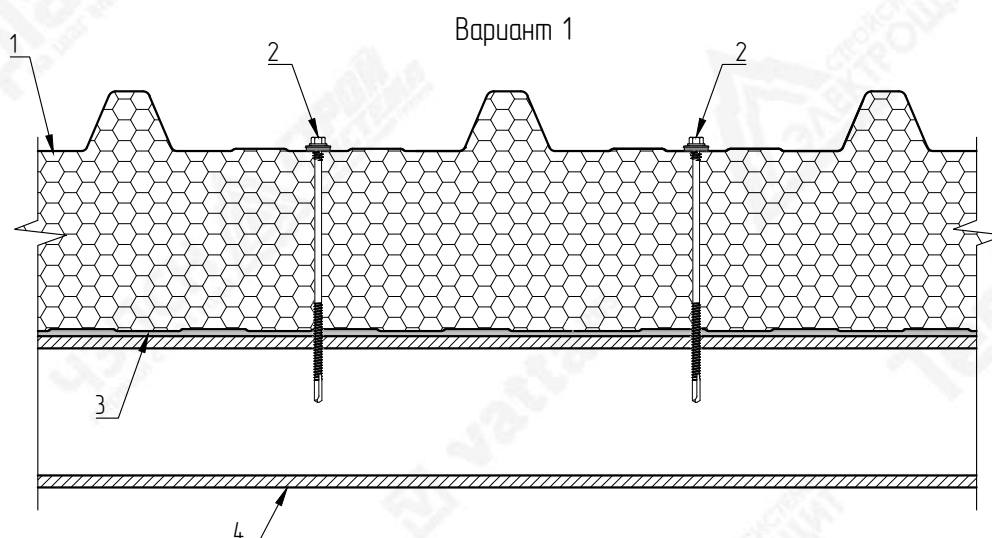

\* – Трапецевидная накладка на гофр не входит в комплект поставки сэндвич-панелей




**ВНИМАНИЕ!**  
Элементы металлического каркаса показаны условно.  
Данный каталог носит рекомендательный характер. Узлы каталога типовые, подлежат проверке и доработке (при необходимости).  
Проектирование по каждому отдельному объекту выполняется лицензированной проектной организацией.  
Промышленная Группа Terplant оставляет за собой право корректировки данного издания без предварительного уведомления.

| №<br>поз. | Наименование элемента                                                 | Маркировка<br>элемента |
|-----------|-----------------------------------------------------------------------|------------------------|
| 1         | Кровельная сэндвич-панель<br>с утеплителем из<br>пенополиизоцианурата | Teplant                |
| 2         | Самосверлящий шуруп                                                   | Tun 2                  |
| 3         | Лента уплотнительная                                                  | ППЗ 3x30               |
| 4         | Металлические конструкции                                             |                        |
| 5         | Трапецевидная накладка на<br>гофр                                     | Tun 3                  |

|                |      |                                                                                     |           |                                                   |   |                                                                                                  |   |
|----------------|------|-------------------------------------------------------------------------------------|-----------|---------------------------------------------------|---|--------------------------------------------------------------------------------------------------|---|
| Взам. инв. N   |      |  | ВНИМАНИЕ! | Элементы металлического каркаса показаны условно. | Данный каталог носит рекомендательный характер. Узлы каталога типовые, подлежат проверке и доработке (при необходимости). | Проектирование по каждому отдельному объекту выполняется лицензированной проектной организацией. | Промышленная Группа Teplant оставляет за собой право корректировки данного издания без предварительного уведомления.   |
| Подпись и дата |      |                                                                                     |           |                                                   |   |                                                                                                  |   |
| Инв. N подл.   |      |                                                                                     |           |                                                   |   |                                                                                                  | <div>Каталог технических решений</div> <div>Трехслойные сэндвич-панели с утеплителем из пенополиизоцианурата (ПИР)</div> <div>Промышленной Группы Teplant</div>   |
|                | Изм. | Кол.уч                                                                              | Лист      | № Док                                             | Подпись   | Дата                                                                                             |   |
|                |      |                                                                                     |           |                                                   |   |                                                                                                  |   |
|                |      |                                                                                     |           |                                                   |   |                                                                                                  | <div>Узлы трехслойных кровельных сэндвич-панелей</div> <div>КП2. Крепление кровельных сэндвич-панелей к конструкциям</div> <div> <div>Стадия</div> <div>Лист</div> <div>Листов</div> <div>77</div> <div>-</div> </div> <div> <div>Teplant<sup>o</sup></div> <div>ПРОМЫШЛЕННАЯ ГРУППА</div> </div> |

### КПЗ.1. Конек двускатной кровли

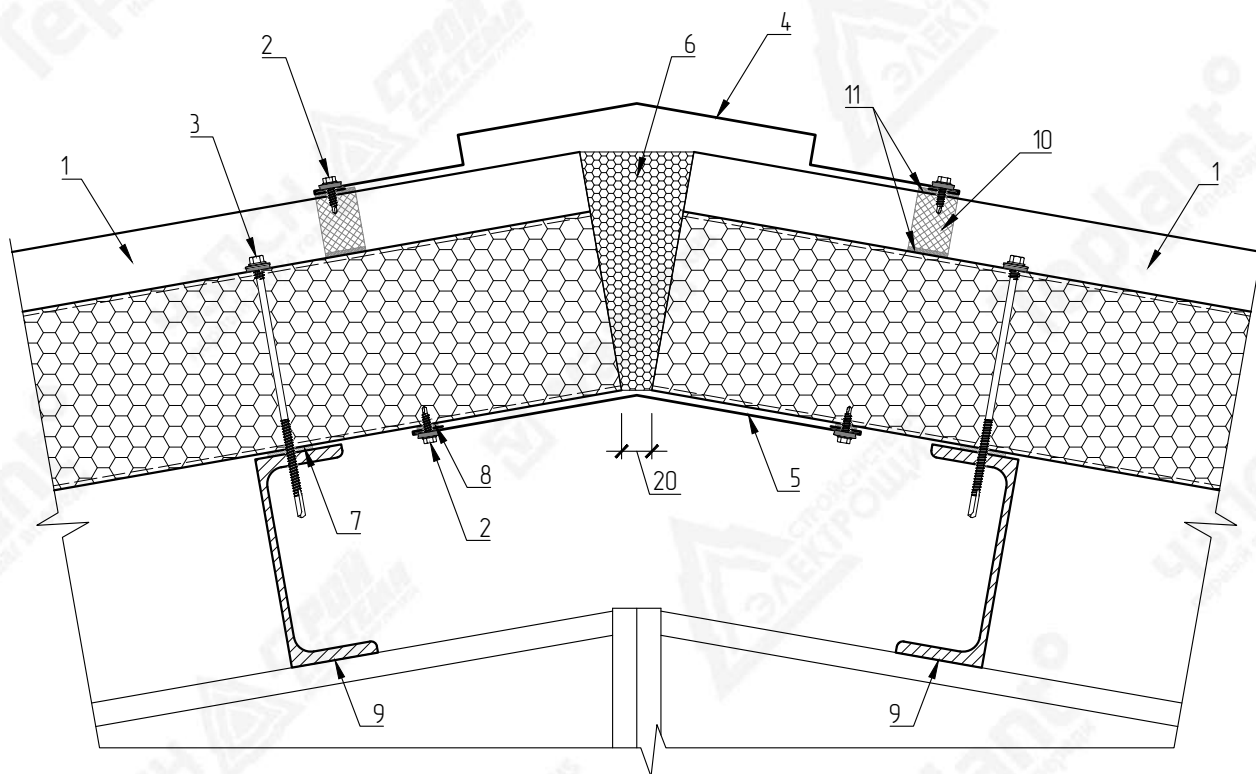

| №<br>поз. | Наименование элемента                                                 | Маркировка<br>элемента |
|-----------|-----------------------------------------------------------------------|------------------------|
| 1         | Кровельная сэндвич-панель<br>с утеплителем из<br>пенополиизоцианурата | Teplant                |
| 2         | Самосверляющий шуруп                                                  | Tun 1                  |
| 3         | Самосверляющий шуруп                                                  | Tun 2                  |
| 4         | Фасонный элемент                                                      | НКПЗ-1                 |
| 5         | Фасонный элемент                                                      | НКПЗ.1-1               |
| 6         | Монтажная пена                                                        |                        |
| 7         | Лента уплотнительная                                                  | ППЗ 3x30               |
| 8         | Лента уплотнительная                                                  | ППЗ 2x9                |
| 9         | Металлические конструкции                                             |                        |
| 10        | Мягкий профилеобразный<br>кровельный уплотнитель<br>(верхний)         |                        |
| 11        | Герметик силиконовый                                                  |                        |



**ВНИМАНИЕ!**  
Элементы металлического каркаса показаны условно.  
Данный каталог носит рекомендательный характер. Узлы каталога типовые, подлежат проверке и доработке (при необходимости).  
Проектирование по каждому отдельному объекту выполняется лицензированной проектной организацией.  
Промышленная Группа Terplant оставляет за собой право корректировки данного издания без предварительного уведомления.


| Взам. инв. N   |  | ВНИМАНИЕ!   |        |      |      |         |                                             | 8   | Лента уплотнительная                                    |        | ППЭ 2х9 |
|----------------|-------------------------------------------------------------------------------------|---|--------|------|------|---------|---------------------------------------------|---|---------------------------------------------------------|--------|---------|
|                |                                                                                     | Элементы металлического каркаса показаны условно.                                                                         |        |      |      |         |                                             | 9   | Металлические конструкции                               |        |         |
|                |                                                                                     | Данный каталог носит рекомендательный характер. Узлы каталога типовые, подлежат проверке и доработке (при необходимости). |        |      |      |         |                                             | 10   | Мягкий профилеобразный кровельный уплотнитель (верхний) |        |         |
|                |                                                                                     | Проектирование по каждому отдельному объекту выполняется лицензированной проектной организацией.                          |        |      |      |         |                                             | 11   | Герметик силиконовый                                    |        |         |
|                |                                                                                     | Промышленная Группа Teplant оставляет за собой право корректировки данного издания без предварительного уведомления.      |        |      |      |         |                                             |   |                                                         |        |         |
| Подпись и дата |                                                                                     |   |        |      |      |         |                                             | Каталог технических решений<br>Трехслойные сэндвич-панели с утеплителем из пенополиизоцианурата (ПИР)<br>Промышленной Группы Teplant |                                                         |        |         |
|                |                                                                                     |   |        |      |      |         |                                             |   |                                                         |        |         |
|                |                                                                                     | Изм.   | Кол.уч | Лист | №Док | Подпись | Дата                                        | Стадия   | Лист                                                    | Листов |         |
| Инв. N подл.   |                                                                                     |   |        |      |      |         | Узлы трехслойных кровельных сэндвич-панелей |   | 78                                                      | -      |         |
|                |                                                                                     |   |        |      |      |         |                                             |   |                                                         |        |         |
|                |                                                                                     |   |        |      |      |         | КПЗ.1. Конек двускатной кровли              |                                                 |                                                         |        |         |

[illegible]

Элементы металлического каркаса показаны условно.  
Данный каталог носит рекомендательный характер. Узлы каталога типовые, подлежат проверке и доработке (при необходимости).  
Проектирование по каждому отдельному объекту выполняется лицензированной проектной организацией.  
Промышленная группа Tepalit оставляет за собой право корректировки данного издания без предварительного уведомления.

**Teplant<sup>o</sup>**  
ПРОМЫШЛЕННАЯ ГРУППА


Развертка элемента 520 мм

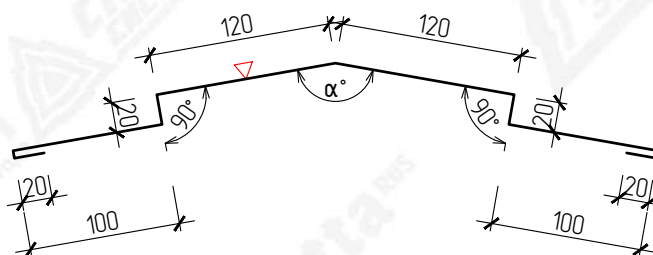

Развертка элемента 340 мм



Развертка элемента 50+L+L мм

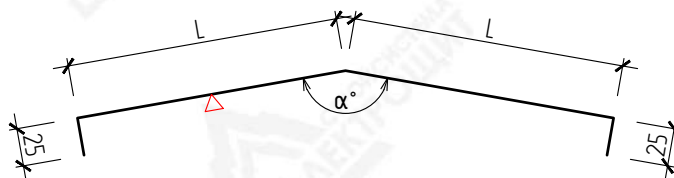


Данный каталог носит рекомендательный характер. Фасонные элементы каталога типовые, подлежат проверке и доработке (при необходимости). Проектирование по каждому отдельному объекту выполняется лицензированной проектной организацией.

Промышленная группа Terplant оставляет за собой право корректировки данного издания без предварительного уведомления.

▽ – Страна окраса фасонного элемента  
 α – Угол по проекту  
 L – Размер по проекту

|                |   |                                                                                                   |      |      |         |      |   |  |  |                                                                                                  |      |        |
|----------------|---|---------------------------------------------------------------------------------------------------|------|------|---------|------|---|--|--|--------------------------------------------------------------------------------------------------|------|--------|
| Взам. инв. N   | <div></div> <div>ВНИМАНИЕ!<br/>Данный каталог носит рекомендательный характер. Фасонные элементы каталога типовые, подлежат проверке и доработке (при необходимости). Проектирование по каждому отдельному объекту выполняется лицензированной проектной организацией.<br/>Промышленная Группа Teplant оставляет за собой право корректировки данного издания без предварительного уведомления.</div> | <div>▽ – Страна окраса фасонного элемента<br/>α – Угол по проекту<br/>L – Размер по проекту</div> |      |      |         |      |   |  |  |                                                                                                  |      |        |
|                |   |                                                                                                   |      |      |         |      |   |  |  |                                                                                                  |      |        |
| Подпись и дата |   |                                                                                                   |      |      |         |      | Каталог технических решений<br>Трехслойные сэндвич-панели с утеплителем из пенополиизоцианурата (ПИР)<br>Промышленной Группы Teplant |  |  |                                                                                                  |      |        |
|                |   |                                                                                                   |      |      |         |      |   |  |  |                                                                                                  |      |        |
| Инв. N подл.   | Изм.   | Кол.уч                                                                                            | Лист | №Док | Подпись | Дата | Узлы трехслойных кровельных сэндвич-панелей                                                                                          |  |  | Стадия                                                                                           | Лист | Листов |
|                |   |                                                                                                   |      |      |         |      |   |  |  |                                                                                                  | 80   | -      |
|                |   |                                                                                                   |      |      |         |      | КПЗ. Фасонные элементы   |  |  | <div></div> |      |        |
|                |   |                                                                                                   |      |      |         |      |   |  |  |                                                                                                  |      |        |
#### КП4.1. Конек односкатной кровли

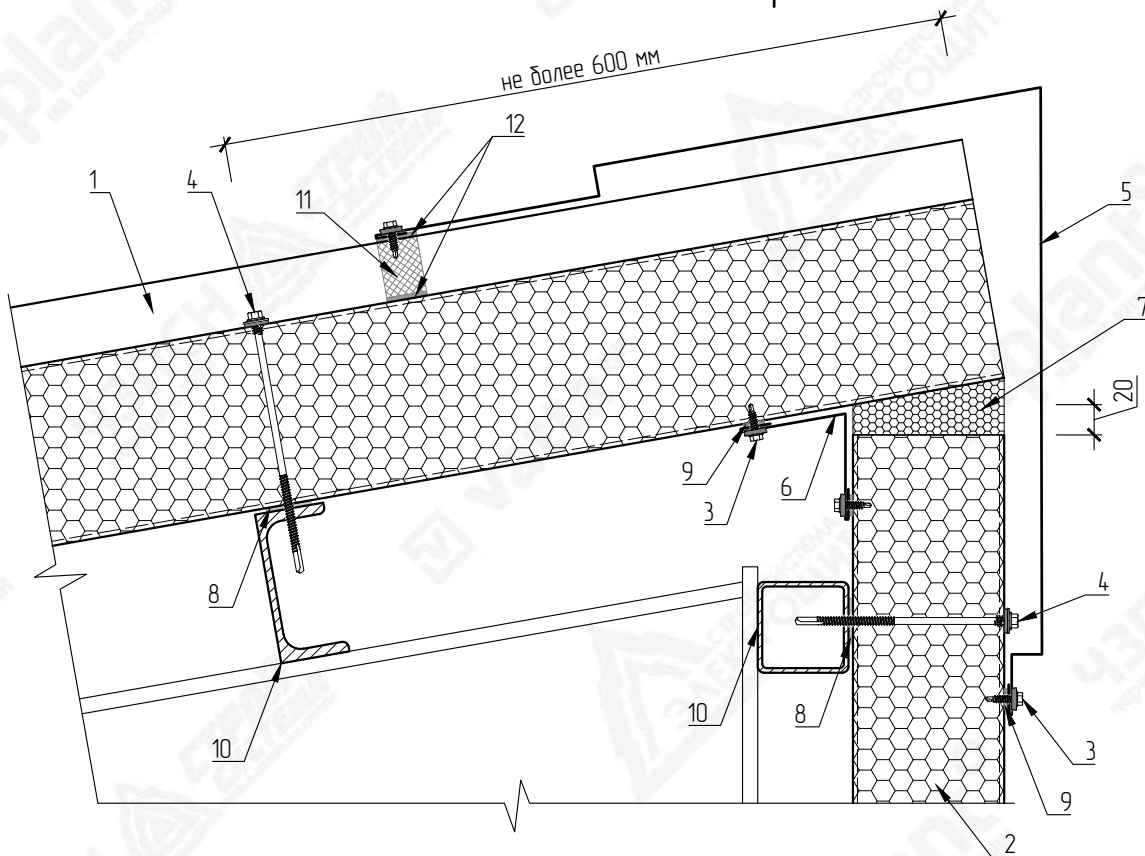


| № поз. | Наименование элемента                                           | Маркировка элемента |
|--------|-----------------------------------------------------------------|---------------------|
| 1      | Кровельная сэндвич-панель с утеплителем из пенополиизоцианурата | Teplant             |
| 2      | Стеновая сэндвич-панель с утеплителем из пенополиизоцианурата   | Teplant             |
| 3      | Самосверляющий шуруп                                            | Tun 1               |
| 4      | Самосверлящий шуруп                                             | Tun 2               |
| 5      | Фасонный элемент                                                | НКПЗ-1              |
| 6      | Фасонный элемент                                                | НКП-1               |
| 7      | Монтажная пена                                                  |                     |
| 8      | Лента уплотнительная                                            | ППЗ 3x30            |
| 9      | Лента уплотнительная                                            | ППЗ 2x9             |
| 10     | Металлические конструкции                                       |                     |
| 11     | Мягкий профилеобразный кровельный уплотнитель (верхний)         |                     |
| 12     | Герметик силиконовый                                            |                     |




**ВНИМАНИЕ!**  
Элементы металлического каркаса показаны условно.  
Данный каталог носит рекомендательный характер. Узлы каталога типовые, подлежат проработке и доработке (при необходимости).  
Проектирование по каждому отдельному объекту выполняется лицензированной проектной организацией.  
Промышленная Группа Tepant оставляет за собой право корректировки данного издания без предварительного уведомления.

|                |  |   |   |                                                         |         |       |         |      |
|----------------|--|---|---|---------------------------------------------------------|---------|-------|---------|------|
| Взам. инв. N   |  | <div></div> <div>ВНИМАНИЕ!<br/>Элементы металлического каркаса показаны условно.<br/>Данный каталог носит рекомендательный характер. Узлы каталога типовые, подлежат проверке и доработке (при необходимости).<br/>Проектирование по каждому отдельному объекту выполняется лицензированной проектной организацией.<br/>Промышленная Группа Teplant оставляет за собой право корректировки данного издания без предварительного уведомления.</div> | 9   | Лента уплотнительная                                    | ППЭ 2х9 |       |         |      |
|                |  |   | 10   | Металлические конструкции                               |         |       |         |      |
|                |  |   | 11   | Мягкий профилеобразный кровельный уплотнитель (верхний) |         |       |         |      |
|                |  |   | 12   | Герметик силиконовый                                    |         |       |         |      |
|                |  |   |   |                                                         |         |       |         |      |
| Подпись и дата |  | <div><div></div><div></div><div></div><div></div><div></div><div></div></div>   | Каталог технических решений<br>Трехслойные сэндвич-панели с утеплителем из пенополиизоцианурата (ПИР)<br>Промышленной Группы Teplant       |                                                         |         |       |         |      |
|                |  |   | Изм.   | Кол.уч                                                  | Лист    | № Док | Подпись | Дата |
|                |  |   |   |                                                         |         |       |         |      |
|                |  |   |   |                                                         |         |       |         |      |
|                |  |   |   |                                                         |         |       |         |      |
|                |  |   |   |                                                         |         |       |         |      |
|                |  | Узлы трехслойных кровельных сэндвич-панелей   | Стадия   | Лист                                                    | Листов  |       |         |      |
|                |  |   |   | 81                                                      | -       |       |         |      |
|                |  |   | <div>КП4.1 Конек односкатной кровли</div> <div></div> |                                                         |         |       |         |      |
|                |  |   |   |                                                         |         |       |         |      |
|                |  |   |   |                                                         |         |       |         |      |

Развертка элемента 470+А мм

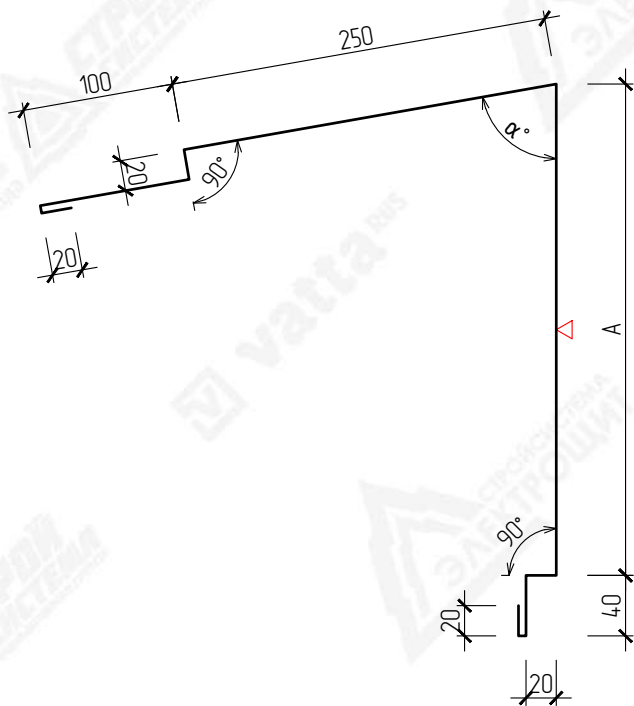

Развертка элемента 180 мм

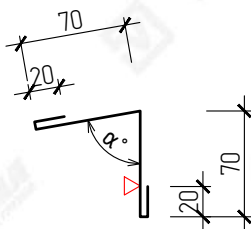

$\nabla$  – Сторона окраса фасонного элемента  
 $\alpha$  – Угол по проекту

| Маркировка | Размер (А),<br>мм | Развертка,<br>мм |
|------------|-------------------|------------------|
| НКПЗ-1-30  | 265               | 735              |
| НКПЗ-1-50  | 285               | 755              |
| НКПЗ-1-60  | 295               | 765              |
| НКПЗ-1-80  | 315               | 785              |
| НКПЗ-1-100 | 335               | 805              |
| НКПЗ-1-120 | 355               | 825              |
| НКПЗ-1-150 | 385               | 855              |
| НКПЗ-1-200 | 435               | 905              |
| НКПЗ-1-220 | 455               | 925              |




ВНИМАНИЕ!

Данный каталог носит рекомендательный характер. Фасонные элементы каталога типовые, подлежат проверке и доработке (при необходимости). Проектирование по каждому отдельному объекту выполняется лицензированной проектной организацией.

Промышленная группа Terplast оставляет за собой право корректировки данного издания без предварительного уведомления.

|                |      |        |      |       |         |                                             |   |      |        |
|----------------|------|--------|------|-------|---------|---------------------------------------------|---|------|--------|
| Подпись и дата |      |        |      |       |         |                                             | Каталог технических решений<br>Трехслойные сэндвич-панели с утеплителем из пенополиизоцианурата (ПИР)<br>Промышленной Группы Teplant |      |        |
|                |      |        |      |       |         |                                             |   |      |        |
|                |      |        |      |       |         |                                             |   |      |        |
|                |      |        |      |       |         |                                             |   |      |        |
|                | Изм. | Кол.уч | Лист | № Док | Подпись | Дата                                        |   |      |        |
|                |      |        |      |       |         |                                             |   |      |        |
| Инв. N подл.   |      |        |      |       |         | Узлы трехслойных кровельных сэндвич-панелей | Стация   | Лист | Листов |
|                |      |        |      |       |         |                                             |   | 82   | -      |
|                |      |        |      |       |         | КП4.1 Фасонные элементы                     |                                                 |      |        |
|                |      |        |      |       |         |                                             |   |      |        |
|                |      |        |      |       |         |                                             |   |      |        |
|                |      |        |      |       |         |                                             |   |      |        |

#### КП4.2. Конек односкатной кровли

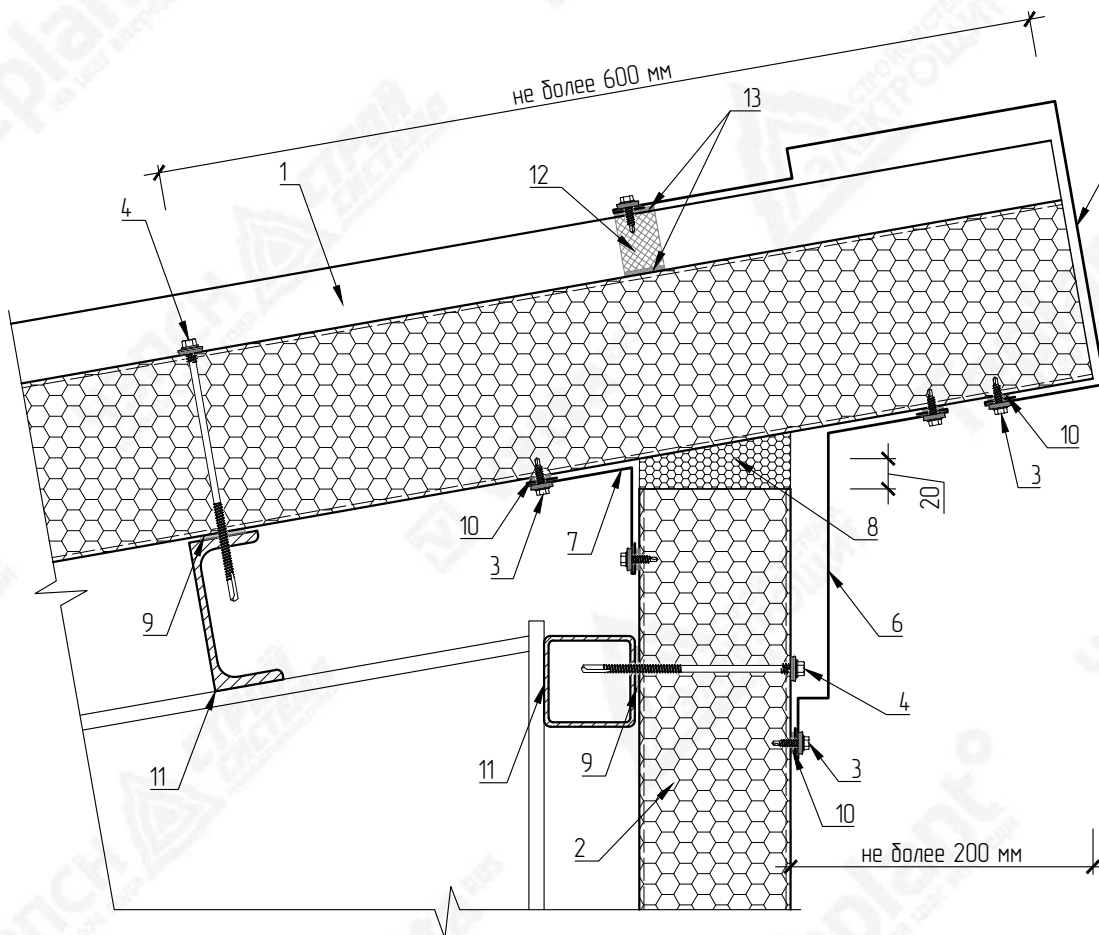

| № поз. | Наименование элемента                                           | Маркировка элемента |
|--------|-----------------------------------------------------------------|---------------------|
| 1      | Кровельная сэндвич-панель с утеплителем из пенополиизоцианурата | Teplant             |
| 2      | Стеновая сэндвич-панель с утеплителем из пенополиизоцианурата   | Teplant             |




**ВНИМАНИЕ!**  
Элементы металлического каркаса показаны условно.  
Данный каталог носит рекомендательный характер. Узлы каталога типовые, подлежат проверке и доработке (при необходимости).  
Проектирование по каждому отдельному объекту выполняется лицензированной проектной организацией.  
Промышленная Группа Tepant оставляет за собой право корректировки данного издания без предварительного уведомления.


| №<br>поз. | Наименование элемента                                         | Маркировка<br>элемента |
|-----------|---------------------------------------------------------------|------------------------|
| 3         | Самосверляющий шуруп                                          | Tun 1                  |
| 4         | Самосверляющий шуруп                                          | Tun 2                  |
| 5         | Фасонный элемент                                              | НКП4-1                 |
| 6         | Фасонный элемент                                              | НКП4-2                 |
| 7         | Фасонный элемент                                              | НКП-1                  |
| 8         | Монтажная пена                                                |                        |
| 9         | Лента уплотнительная                                          | ППЗ 3x30               |
| 10        | Лента уплотнительная                                          | ППЗ 2x9                |
| 11        | Металлические конструкции                                     |                        |
| 12        | Мягкий профилеобразный<br>кровельный уплотнитель<br>(верхний) |                        |
| 13        | Герметик силиконовый                                          |                        |

|                |  |                                                                                     |   |  |  |  |  |                                             |                                                                        |                                                                                       |         |
|----------------|--|-------------------------------------------------------------------------------------|---|--|--|--|--|---------------------------------------------|------------------------------------------------------------------------|---------------------------------------------------------------------------------------|---------|
| Взам. инв. N   |  |  | <p>ВНИМАНИЕ!</p> <p>Элементы металлического каркаса показаны условно.</p> <p>Данный каталог носит рекомендательный характер. Узлы каталога типовые, подлежат проверке и доработке (при необходимости).</p> <p>Проектирование по каждому отдельному объекту выполняется лицензированной проектной организацией.</p> <p>Промышленная Группа Teplant оставляет за собой право корректировки данного издания без предварительного уведомления.</p> |  |  |  |  |                                             | 10                                                                     | Лента уплотнительная                                                                  | ППЭ 2х9 |
|                |  |                                                                                     |   |  |  |  |  |                                             | 11                                                                     | Металлические конструкции                                                             |         |
| Подпись и дата |  |                                                                                     |   |  |  |  |  | Каталог технических решений                 | Трехслойные сэндвич-панели с утеплителем из пенополиизоцианурата (ПИР) | Промышленной Группы Teplant                                                           |         |
|                |  |                                                                                     |   |  |  |  |  |                                             |                                                                        |                                                                                       | 12      |
| Инв. N подл.   |  |                                                                                     |   |  |  |  |  | Узлы трехслойных кровельных сэндвич-панелей | КП4.2 Конек односкатной кровли                                         |  |         |
|                |  |                                                                                     |   |  |  |  |  |                                             |                                                                        |                                                                                       | 13      |


НКП4.2-1

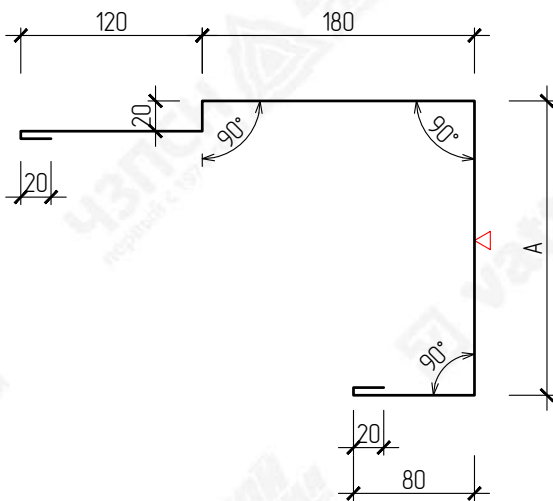

НКП4.2-2

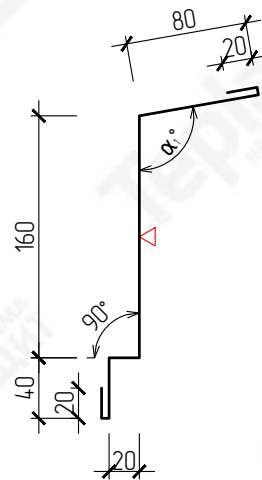

НКП-1

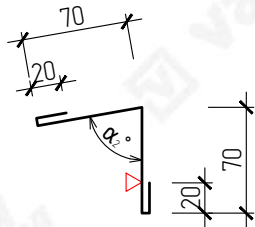


$\nabla$  – Сторона окраса фасонного элемента  
 $\alpha_{1,2}$  – Узел по проекту

| Маркировка | Размер (А),<br>мм | Развертка,<br>мм |
|------------|-------------------|------------------|
| НКП4-1-30  | 105               | 545              |
| НКП4-1-50  | 125               | 565              |
| НКП4-1-60  | 135               | 575              |
| НКП4-1-80  | 155               | 595              |
| НКП4-1-100 | 175               | 615              |
| НКП4-1-120 | 195               | 635              |
| НКП4-1-150 | 225               | 665              |
| НКП4-1-200 | 275               | 715              |
| НКП4-1-220 | 295               | 735              |



**ВНИМАНИЕ!**  
Данный каталог носит рекомендательный характер. Фасонные элементы каталога типовые, подлежат проверке и доработке (при необходимости). Проектирование по каждому отдельному объекту выполняется лицензированной проектной организацией.  
Промышленная Группа Terplant оставляет за собой право корректировки данного издания без предварительного уведомления.

|                |      |         |      |      |         |      |   |        |                                                                                       |        |
|----------------|------|---------|------|------|---------|------|---|--------|---------------------------------------------------------------------------------------|--------|
| Подпись и дата |      |         |      |      |         |      | Каталог технических решений<br>Трехслойные сэндвич-панели с утеплителем из пенополиизоцианурата (ПИР)<br>Промышленной Группы Teplant | Стадия | Лист                                                                                  | Листов |
|                |      |         |      |      |         |      |   |        |                                                                                       |        |
|                | Изм. | Кол.уч. | Лист | №Док | Подпись | Дата |   |        |                                                                                       |        |
| Инв. N подл.   |      |         |      |      |         |      | Узлы трехслойных кровельных сэндвич-панелей                                                                                          |        | 84                                                                                    | -      |
|                |      |         |      |      |         |      |   |        |                                                                                       |        |
|                |      |         |      |      |         |      | КП4.2 Фасонные элементы   |        |  |        |
|                |      |         |      |      |         |      |   |        |                                                                                       |        |
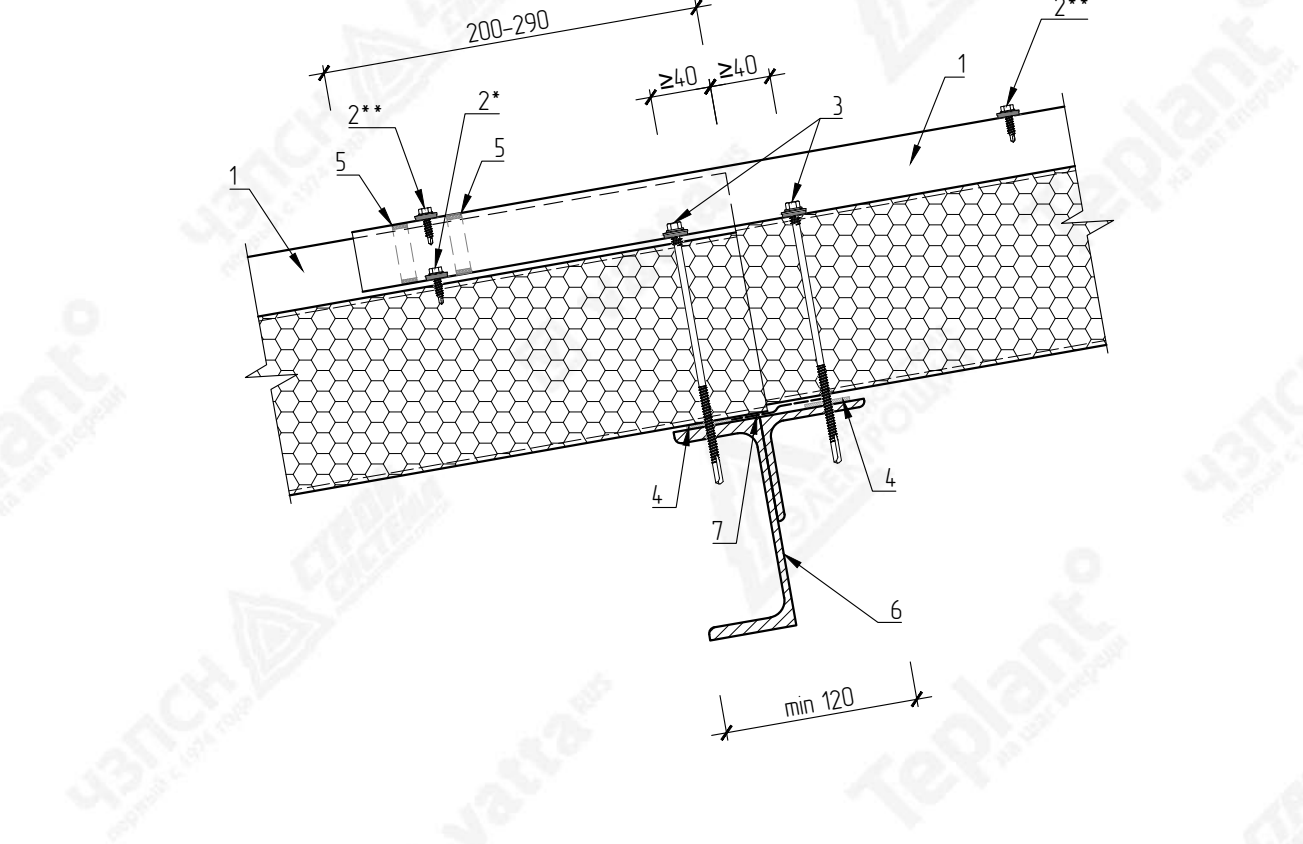

- \* – Установить по два самореза в каждый нижний гофр
- \*\* – В замок кровельных панелей, шаг не более 500 мм

| №<br>поз. | Наименование элемента                                                 | Маркировка<br>элемента |
|-----------|-----------------------------------------------------------------------|------------------------|
| 1         | Кровельная сэндвич-панель<br>с утеплителем из<br>пенополиизоцианурата | Teplant                |
| 2         | Самосверлящий шуруп                                                   | Tun 1                  |
| 3         | Самосверлящий шуруп                                                   | Tun 2                  |
| 4         | Лента уплотнительная                                                  | ППЗ 3x30               |
| 5         | Лента уплотнительная                                                  | ППЗ 2x9                |
| 6         | Металлические конструкции                                             |                        |
| 7         | Лента битумовая<br>гидро-пароизоляционная                             | ЛТ 1,5x60              |



**ВНИМАНИЕ!**  
Элементы металлического каркаса показаны условно.  
Данный каталог носит рекомендательный характер. Узлы каталога типовые, подлежат проберке и доработке (при необходимости).  
Проектирование по каждому отдельному объекту выполняется лицензированной проектной организацией.  
Промышленная Группа Teplant оставляет за собой право корректировки данного издания без предварительного уведомления.

|                |      |        |      |      |         |      |   |                                                                                       |      |        |
|----------------|------|--------|------|------|---------|------|---|---------------------------------------------------------------------------------------|------|--------|
| Подпись и дата |      |        |      |      |         |      | Каталог технических решений<br>Трехслойные сэндвич-панели с утеплителем из пенополиизоцианурата (ПИР)<br>Промышленной Группы Teplant |                                                                                       |      |        |
|                |      |        |      |      |         |      |   |                                                                                       |      |        |
|                | Изм. | Кол.уч | Лист | №Док | Подпись | Дата |   |                                                                                       |      |        |
|                |      |        |      |      |         |      |   |                                                                                       |      |        |
| Инв. N подл.   |      |        |      |      |         |      | Узлы трехслойных кровельных сэндвич-панелей                                                                                          | Стация                                                                                | Лист | Листов |
|                |      |        |      |      |         |      |   |                                                                                       | 85   | -      |
|                |      |        |      |      |         |      | КП5.1. Стык кровельных сэндвич-панелей по длине                                                                                      |  |      |        |
|                |      |        |      |      |         |      |   |                                                                                       |      |        |
200-290

1

2\*\*

2\*

5

4

3

6

7

8

2

5

HKП5 2-1

The diagram shows a horizontal beam supported by a central triangular support labeled 'A'. Above the beam, there are two dimension lines, each labeled '20', indicating the distance from the ends of the beam to the central support. The beam is represented by a thick black line.


- | Маркировка   | Размер (А),<br>мм | Развертка,<br>мм |
|--------------|-------------------|------------------|
| HKП5.2-1-100 | 100               | 140              |
| HKП5.2-1-120 | 120               | 160              |



| №<br>поз. | Наименование элемента                                                 | Маркировка<br>элемента |
|-----------|-----------------------------------------------------------------------|------------------------|
| 1         | Кровельная сэндвич-панель<br>с утеплителем из<br>пенополиизоцианурата | Teplant                |
| 2         | Самосверлящий шуруп                                                   | Tun 1                  |
| 3         | Самосверлящий шуруп                                                   | Tun 2                  |
| 4         | Лента уплотнительная                                                  | ППЭ 3x30               |
| 5         | Лента уплотнительная                                                  | ППЭ 2x9                |
| 6         | Металлические конструкции                                             |                        |
| 7         | Лента битумная<br>гидро-пароизоляционная                              | ЛТ 1,5x60              |
| 8         | Фасонный элемент                                                      | НКП5.2-1               |

|                |      |         |      |      |         |      |   |   |             |               |
|----------------|------|---------|------|------|---------|------|---|---|-------------|---------------|
| Подпись и дата |      |         |      |      |         |      | <p>Каталог технических решений</p> <p>Трехслойные сэндвич-панели с утеплителем из пенополиизоцианурата (ПИР)</p> <p>Промышленной Группы Teplant</p> | <p>Стадия</p>   | <p>Лист</p> | <p>Листов</p> |
|                |      |         |      |      |         |      |   |   |             |               |
|                |      |         |      |      |         |      |   |   |             |               |
|                |      |         |      |      |         |      |   |   |             |               |
|                | Изм. | Кол.уч. | Лист | №Док | Подпись | Дата |   |   |             |               |
|                |      |         |      |      |         |      |   |   |             |               |
| Инв. N подл.   |      |         |      |      |         |      | Узлы трехслойных кровельных сэндвич-панелей   |   | 86          | -             |
|                |      |         |      |      |         |      |   |   |             |               |
|                |      |         |      |      |         |      | КП5.2. Стык кровельных сэндвич-панелей по длине   |  <p>ПРОМЫШЛЕННАЯ ГРУППА</p> |             |               |
|                |      |         |      |      |         |      |   |   |             |               |
|                |      |         |      |      |         |      |   |   |             |               |
|                |      |         |      |      |         |      |   |   |             |               |

### КП6.1 Карнизный свес кровли

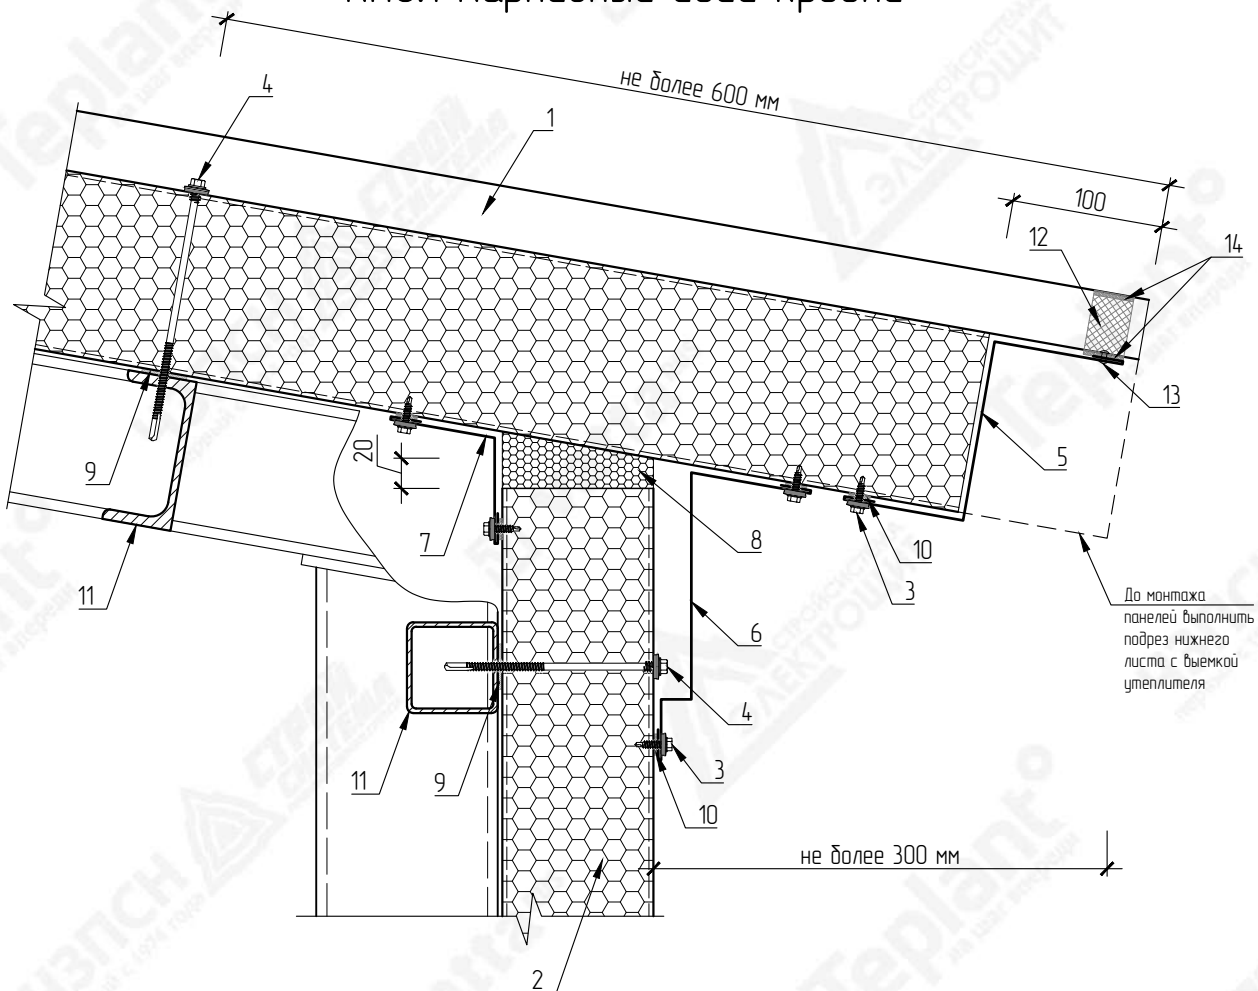

| №<br>поз. | Наименование элемента                                           | Маркировка<br>элемента |
|-----------|-----------------------------------------------------------------|------------------------|
| 1         | Кровельная сэндвич-панель с утеплителем из пенополиизоцианурата | Teplant                |
| 2         | Стеновая сэндвич-панель с утеплителем из пенополиизоцианурата   | Teplant                |

| №<br>поз. | Наименование элемента                                  | Маркировка<br>элемента |
|-----------|--------------------------------------------------------|------------------------|
| 3         | Самосверляющий шуруп                                   | Туп 1                  |
| 4         | Самосверляющий шуруп                                   | Туп 2                  |
| 5         | Фасонный элемент                                       | НКП6.1-1               |
| 6         | Фасонный элемент                                       | НКП6-1                 |
| 7         | Фасонный элемент                                       | НКП-2                  |
| 8         | Монтажная пена                                         |                        |
| 9         | Лента уплотнительная                                   | ППЗ 3x30               |
| 10        | Лента уплотнительная                                   | ППЗ 2x9                |
| 11        | Металлические конструкции                              |                        |
| 12        | Мягкий профилеобразный кровельный уплотнитель (нижний) |                        |
| 13        | Заклепка вытяжная                                      | Туп 1                  |
| 14        | Герметик силиконовый                                   |                        |



**ВНИМАНИЕ!**  
Элементы металлического каркаса показаны условно.  
Данный каталог носит рекомендательный характер. Узлы каталога типовые, подлежат проработке и доработке (при необходимости).  
Проектирование по каждому отдельному объекту выполняется лицензированной проектной организацией.  
Промышленная Группа Teplant оставляет за собой право корректировки данного издания без предварительного уведомления.

Взам. инв. N

ВНИМАНИЕ!

Элементы металлического каркаса показаны условно.

Данный каталог носит рекомендательный характер. Узлы каталога типовые, подлежат проверке и доработке (при необходимости).

Проектирование по каждому отдельному объекту выполняется лицензированной проектной организацией.


Промышленная Группа Terplant оставляет за собой право корректировки данного издания без предварительного уведомления.

|    |                                                        |       |
|----|--------------------------------------------------------|-------|
| 11 | Металлические конструкции                              |       |
| 12 | Мягкий профилеобразный кровельный уплотнитель (нижний) |       |
| 13 | Заклепка вытяжная                                      | Тип 1 |
| 14 | Герметик силиконовый                                   |       |

Подпись и дата

|              |        |      |       |         |      |   |                                                              |      |        |
|--------------|--------|------|-------|---------|------|---|--------------------------------------------------------------|------|--------|
|              |        |      |       |         |      | Каталог технических решений<br>Трехслойные сэндвич-панели с утеплителем из пенополиизоцианурата (ПИР)<br>Промышленной Группы Terplant |                                                              |      |        |
|              |        |      |       |         |      |   |                                                              |      |        |
|              |        |      |       |         |      |   |                                                              |      |        |
|              |        |      |       |         |      |   |                                                              |      |        |
| Изм.         | Кол.уч | Лист | № Док | Подпись | Дата |   |                                                              |      |        |
|              |        |      |       |         |      | Узлы трехслойных кровельных сэндвич-панелей                                                                                           | Стация                                                       | Лист | Листов |
|              |        |      |       |         |      |   |                                                              |      | 87     |
| Инв. N подл. |        |      |       |         |      | КП6.1 Карнизный свес кровли   | <div><div>Terplant</div><div>ПРОМЫШЛЕННАЯ ГРУППА</div></div> |      |        |
|              |        |      |       |         |      |   |                                                              |      |        |
|              |        |      |       |         |      |   |                                                              |      |        |
|              |        |      |       |         |      |   |                                                              |      |        |
|              |        |      |       |         |      |   |                                                              |      |        |

## КП6.2 Карнизный свес кровли

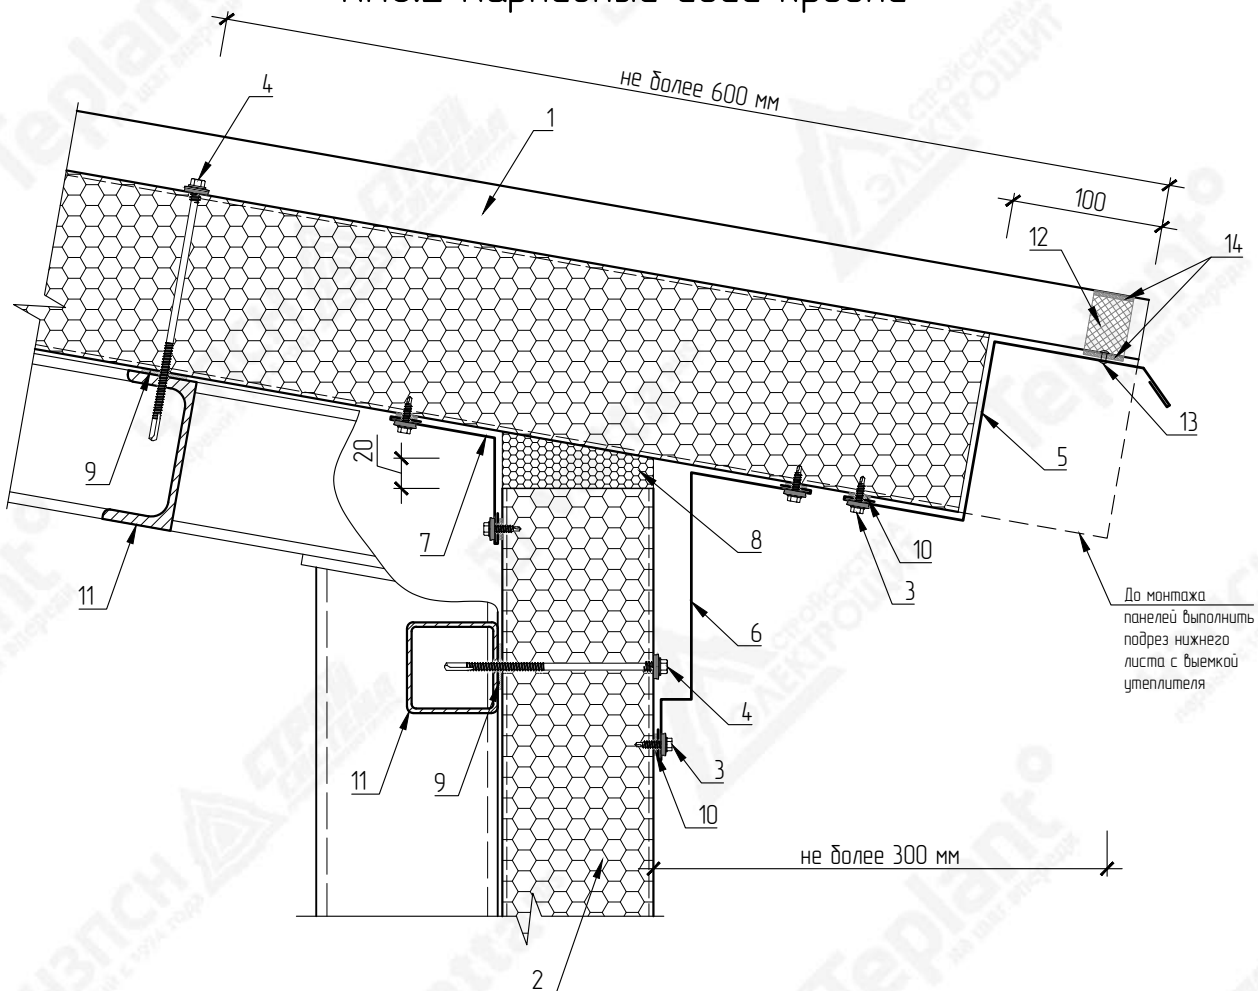

| №<br>поз. | Наименование элемента                                           | Маркировка<br>элемента |
|-----------|-----------------------------------------------------------------|------------------------|
| 1         | Кровельная сэндвич-панель с утеплителем из пенополиизоцианурата | Teplant                |
| 2         | Стеновая сэндвич-панель с утеплителем из пенополиизоцианурата   | Teplant                |

| №<br>поз. | Наименование элемента                                  | Маркировка<br>элемента |
|-----------|--------------------------------------------------------|------------------------|
| 3         | Самосверляющий шуруп                                   | Тун 1                  |
| 4         | Самосверлящий шуруп                                    | Тун 2                  |
| 5         | Фасонный элемент                                       | НКП6.2-1               |
| 6         | Фасонный элемент                                       | НКП6-1                 |
| 7         | Фасонный элемент                                       | НКП-2                  |
| 8         | Монтажная пена                                         |                        |
| 9         | Лента уплотнительная                                   | ППЗ 3x30               |
| 10        | Лента уплотнительная                                   | ППЗ 2x9                |
| 11        | Металлические конструкции                              |                        |
| 12        | Мягкий профилеобразный кровельный уплотнитель (нижний) |                        |
| 13        | Заклепка вытяжная                                      | Тун 1                  |
| 14        | Герметик силиконовый                                   |                        |




**ВНИМАНИЕ!**  
Элементы металлического каркаса показаны условно.  
Данный каталог носит рекомендательный характер. Узлы каталога типовые, подлежат проработке и доработке (при необходимости).  
Проектирование по каждому отдельному объекту выполняется лицензированной проектной организацией.  
Промышленная Группа Tepant оставляет за собой право корректировки данного издания без предварительного уведомления.

|              |   |    |  |                                                        |  |       |
|--------------|---|----|--|--------------------------------------------------------|--|-------|
| Взам. инв. N | <div></div> <p>ВНИМАНИЕ!</p> <p>Элементы металлического каркаса показаны условно.</p> <p>Данный каталог носит рекомендательный характер. Узлы каталога типовые, подлежат проверке и доработке (при необходимости).</p> <p>Проектирование по каждому отдельному объекту выполняется лицензированной проектной организацией.</p> <p>Промышленная Группа Teplant оставляет за собой право корректировки данного издания без предварительного уведомления.</p> | 11 |  | Металлические конструкции                              |  |       |
|              |   | 12 |  | Мягкий профилеобразный кровельный уплотнитель (нижний) |  |       |
|              |   | 13 |  | Заклепка вытяжная                                      |  | Туп 1 |
|              |   | 14 |  | Герметик силиконовый                                   |  |       |
|              |   |    |  |                                                        |  |       |


|                |      |        |      |       |         |      |   |  |  |  |
|----------------|------|--------|------|-------|---------|------|---|--|--|--|
| Подпись и дата |      |        |      |       |         |      | Каталог технических решений<br>Трехслойные сэндвич-панели с утеплителем из пенополиизоцианурата (ПИР)<br>Промышленной Группы Teplant |  |  |  |
|                |      |        |      |       |         |      |   |  |  |  |
|                |      |        |      |       |         |      |   |  |  |  |
|                |      |        |      |       |         |      |   |  |  |  |
|                |      |        |      |       |         |      |   |  |  |  |
|                | Изм. | Кол.уч | Лист | № Док | Подпись | Дата |   |  |  |  |
|                |      |        |      |       |         |      |   |  |  |  |

|              |  |  |  |  |  |                                             |                                                                                                  |      |        |
|--------------|--|--|--|--|--|---------------------------------------------|--------------------------------------------------------------------------------------------------|------|--------|
| Инв. N подл. |  |  |  |  |  | Узлы трехслойных кровельных сэндвич-панелей | Стадия                                                                                           | Лист | Листов |
|              |  |  |  |  |  |                                             |                                                                                                  | 88   | -      |
|              |  |  |  |  |  | КП6.2 Карнизный свес кровли                 | <div></div> |      |        |
|              |  |  |  |  |  |                                             |                                                                                                  |      |        |
|              |  |  |  |  |  |                                             |                                                                                                  |      |        |


НКП6.1-1

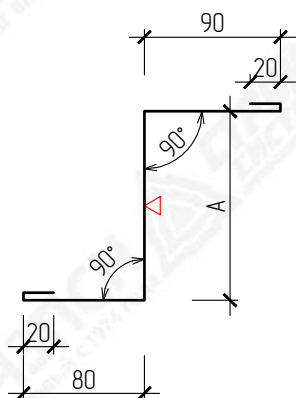


НКП6.2-1

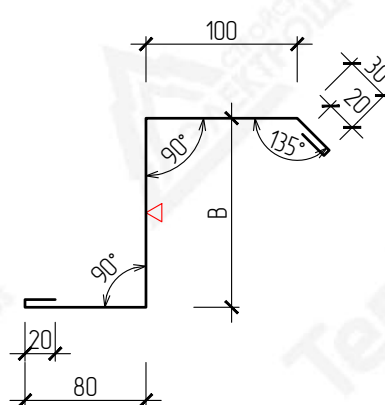

НКП-2

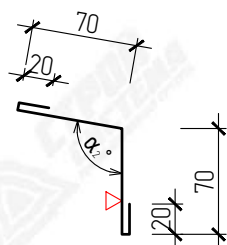

НКП6-1

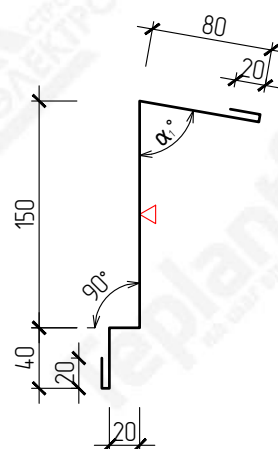

| Маркировка   | Размер (А),<br>мм | Развертка,<br>мм |
|--------------|-------------------|------------------|
| НКП6.1-1-30  | 30                | 240              |
| НКП6.1-1-50  | 50                | 260              |
| НКП6.1-1-60  | 60                | 270              |
| НКП6.1-1-80  | 80                | 290              |
| НКП6.1-1-100 | 100               | 310              |
| НКП6.1-1-120 | 120               | 330              |
| НКП6.1-1-150 | 150               | 360              |
| НКП6.1-1-200 | 200               | 410              |
| НКП6.1-1-220 | 220               | 430              |

$\nabla$  – Сторона окраса фасонного элемента  
 $\alpha_{12}$  – Угол по проекту

| Маркировка   | Размер (В),<br>мм | Развертка,<br>мм |
|--------------|-------------------|------------------|
| НКП6.2-1-30  | 30                | 280              |
| НКП6.2-1-50  | 50                | 300              |
| НКП6.2-1-60  | 60                | 310              |
| НКП6.2-1-80  | 80                | 330              |
| НКП6.2-1-100 | 100               | 350              |
| НКП6.2-1-120 | 120               | 370              |
| НКП6.2-1-150 | 150               | 400              |
| НКП6.2-1-200 | 200               | 450              |
| НКП6.2-1-220 | 220               | 470              |



**ВНИМАНИЕ!**  
Данный каталог носит рекомендательный характер. Фасонные элементы каталога типовые, подлежат проверке и доработке (при необходимости). Проектирование по каждому отдельному объекту выполняется лицензированной проектной организацией.  
Промышленная Группа Terplant оставляет за собой право корректировки данного издания без предварительного уведомления.


|                |   
|----------------|---|---|------|---------------------------------------------|--------------------------------------------------------------------------------------------------|------|--------|--------------|-----|-----|--------------|-----|-----|--------------|-----|-----|--------------|-----|-----|
| Взам. инв. N   | <div></div> <div>ВНИМАНИЕ!<br/>Данный каталог носит рекомендательный характер. Фасонные элементы каталога типовые, подлежат проверке и доработке (при необходимости). Проектирование по каждому отдельному объекту выполняется лицензированной проектной организацией.<br/>Промышленная Группа Teplant оставляет за собой право корректировки данного издания без предварительного уведомления.</div> | <table><tr><td>НКП6.2-1-100</td><td>100</td><td>350</td></tr><tr><td>НКП6.2-1-120</td><td>120</td><td>370</td></tr><tr><td>НКП6.2-1-150</td><td>150</td><td>400</td></tr><tr><td>НКП6.2-1-200</td><td>200</td><td>450</td></tr><tr><td>НКП6.2-1-220</td><td>220</td><td>470</td></tr></table> |      |                                             | НКП6.2-1-100                                                                                     | 100  | 350    | НКП6.2-1-120 | 120 | 370 | НКП6.2-1-150 | 150 | 400 | НКП6.2-1-200 | 200 | 450 | НКП6.2-1-220 | 220 | 470 |
|                |   | НКП6.2-1-100   | 100  | 350                                         |                                                                                                  |      |        |              |     |     |              |     |     |              |     |     |              |     |     |
|                |   | НКП6.2-1-120   | 120  | 370                                         |                                                                                                  |      |        |              |     |     |              |     |     |              |     |     |              |     |     |
|                |   | НКП6.2-1-150   | 150  | 400                                         |                                                                                                  |      |        |              |     |     |              |     |     |              |     |     |              |     |     |
|                |   | НКП6.2-1-200   | 200  | 450                                         |                                                                                                  |      |        |              |     |     |              |     |     |              |     |     |              |     |     |
| НКП6.2-1-220   | 220   | 470   |      |                                             |                                                                                                  |      |        |              |     |     |              |     |     |              |     |     |              |     |     |
| Подпись и дата |   |   |      |                                             |                                                                                                  |      |        |              |     |     |              |     |     |              |     |     |              |     |     |
|                |   
|                |   
|                | Каталог технических решений<br>Трехслойные сэндвич-панели с утеплителем из пенополиизоцианурата (ПИР)<br>Промышленной Группы Teplant   |   |      |                                             |                                                                                                  |      |        |              |     |     |              |     |     |              |     |     |              |     |     |
|                | Изм.   | Кол.уч   | Лист | №Док                                        | Подпись                                                                                          | Дата |        |              |     |     |              |     |     |              |     |     |              |     |     |
| Инв. N подл.   |   |   |      | Узлы трехслойных кровельных сэндвич-панелей | Стадия                                                                                           | Лист | Листов |              |     |     |              |     |     |              |     |     |              |     |     |
|                |   |   |      |                                             |                                                                                                  | 89   | -      |              |     |     |              |     |     |              |     |     |              |     |     |
|                |   |   |      | КП6. Фасонные элементы                      | <div></div> |      |        |              |     |     |              |     |     |              |     |     |              |     |     |
|                |   
|                |   




| №<br>поз. | Наименование элемента                                           | Маркировка<br>элемента |
|-----------|-----------------------------------------------------------------|------------------------|
| 1         | Кровельная сэндвич-панель с утеплителем из пенополиизоцианурата | Teplant                |
| 2         | Стеновая сэндвич-панель с утеплителем из пенополиизоцианурата   | Teplant                |
| 3         | Самосверлящий шуруп                                             | Tun 1                  |
| 4         | Самосверлящий шуруп                                             | Tun 2                  |
| 5         | Фасонный элемент                                                | НКП7-1                 |
| 6         | Фасонный элемент                                                | НКП-3                  |
| 7         | Монтажная пена                                                  |                        |
| 8         | Лента уплотнительная                                            | ППЭ 3x30               |
| 9         | Лента уплотнительная                                            | ППЭ 2x9                |
| 10        | Металлические конструкции                                       |                        |

| Взам. инв. N   |                           | <div></div> <p>ВНИМАНИЕ!<br/>Элементы металлического каркаса показаны условно.<br/>Данный каталог носит рекомендательный характер. Узлы каталога типовые, подлежат проверке и доработке (при необходимости).<br/>Проектирование по каждому отдельному объекту выполняется лицензированной проектной организацией.<br/>Промышленная Группа Teplant оставляет за собой право корректировки данного издания без предварительного уведомления.</p> | <table><tr><td>5</td><td>Фасонный элемент</td><td>НКП-3</td></tr><tr><td>6</td><td>Фасонный элемент</td><td></td></tr><tr><td>7</td><td>Монтажная пена</td><td></td></tr><tr><td>8</td><td>Лента уплотнительная</td><td>ППЭ 3x30</td></tr><tr><td>9</td><td>Лента уплотнительная</td><td>ППЭ 2x9</td></tr><tr><td>10</td><td>Металлические конструкции</td><td></td></tr></table> |                  |       | 5                                                                                                | Фасонный элемент | НКП-3  | 6 | Фасонный элемент |  | 7 | Монтажная пена |  | 8 | Лента уплотнительная | ППЭ 3x30 | 9 | Лента уплотнительная | ППЭ 2x9 | 10 | Металлические конструкции |  |  |  |  |  |  |  |  |  |      |        |      |      |         |      |  |  |  |  |  |  |   |  |  |
|---|
|                |                           |   | 5   | Фасонный элемент | НКП-3 | |
| 6              | Фасонный элемент          | |
| 7              | Монтажная пена            | |
| 8              | Лента уплотнительная      | ППЭ 3x30   | |
| 9              | Лента уплотнительная      | ППЭ 2x9   | |
| 10             | Металлические конструкции | |
| Подпись и дата |                           | <table><tr><td></td><td></td><td></td><td></td><td></td><td></td></tr><tr><td></td><td></td><td></td><td></td><td></td><td></td></tr><tr><td></td><td></td><td></td><td></td><td></td><td></td></tr><tr><td></td><td></td><td></td><td></td><td></td><td></td></tr><tr><th>Изм.</th><th>Кол.уч</th><th>Лист</th><th>№Док</th><th>Подпись</th><th>Дата</th></tr><tr><td></td><td></td><td></td><td></td><td></td><td></td></tr></table>                                                                                            |   |                  Изм. | Кол.уч | Лист | №Док | Подпись | Дата |  |  |  |  |  |  | Каталог технических решений<br>Трехслойные сэндвич-панели с утеплителем из пенополиизоцианурата (ПИР)<br>Промышленной Группы Teplant |  |  |
| |
| |
| |
| |
| Изм.           | Кол.уч                    | Лист   | №Док   | Подпись          | Дата  | |
| |
| Инв. N подл.   |                           | Узлы трехслойных кровельных сэндвич-панелей   |   |                  |       | Стадия                                                                                           | Лист             | Листов |   |                  
|                |                           |   |   |                  |       |                                                                                                  | 90               | -      |   |                  
|                |                           | КП7. Торцевое примыкание кровли к стене   |   |                  |       | <div></div> | |

Развертка элемента 140+A+L мм

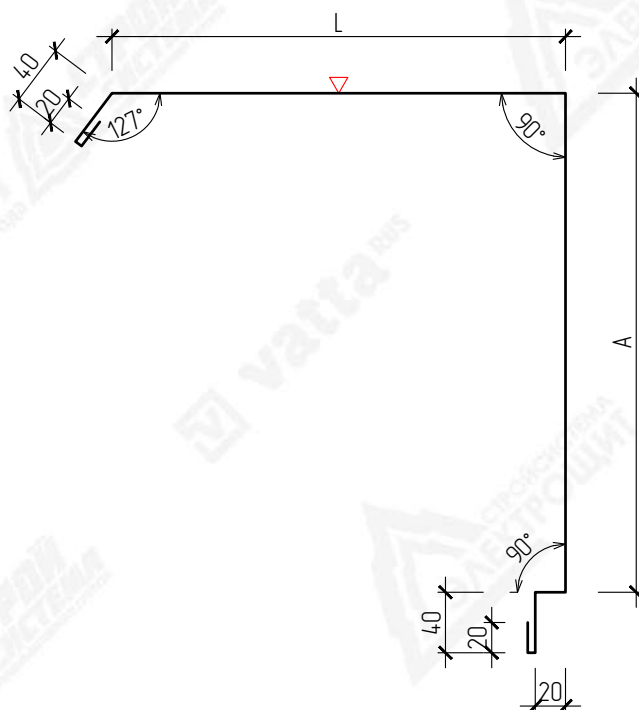

Развертка элемента 180 мм

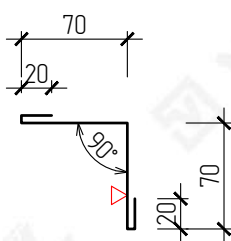

$\nabla$  – Сторона окраса фасонного элемента  
 L – Размер по проекту

| Маркировка | Размер (А),<br>мм | Развертка,<br>мм |
|------------|-------------------|------------------|
| НКП7-1-30  | 235               | 375+L            |
| НКП7-1-50  | 255               | 395+L            |
| НКП7-1-60  | 265               | 405+L            |
| НКП7-1-80  | 285               | 425+L            |
| НКП7-1-100 | 305               | 445+L            |
| НКП7-1-120 | 325               | 465+L            |
| НКП7-1-150 | 355               | 495+L            |
| НКП7-1-200 | 405               | 545+L            |
| НКП7-1-220 | 425               | 565+L            |



**ВНИМАНИЕ!**  
Данный каталог носит рекомендательный характер. Фасонные элементы каталога типовые, подлежат проверке и доработке (при необходимости). Проектирование по каждому отдельному объекту выполняется лицензированной проектной организацией.  
Промышленная Группа Terplant оставляет за собой право корректировки данного издания без предварительного уведомления.

| |
|---|
| Взам. инв. N   |   | <p><b>ВНИМАНИЕ!</b></p> <p>Данный каталог носит рекомендательный характер. Фасонные элементы каталога типовые, подлежат проверке и доработке (при необходимости). Проектирование по каждому отдельному объекту выполняется лицензированной проектной организацией.</p> <p>Промышленная Группа Teplant оставляет за собой право корректировки данного издания без предварительного уведомления.</p> |      |         |      |                        |  | <table><tr><td>НКП7-1-100</td><td>305</td><td>445+L</td></tr><tr><td>НКП7-1-120</td><td>325</td><td>465+L</td></tr><tr><td>НКП7-1-150</td><td>355</td><td>495+L</td></tr><tr><td>НКП7-1-200</td><td>405</td><td>545+L</td></tr><tr><td>НКП7-1-220</td><td>425</td><td>565+L</td></tr></table> |     |       | НКП7-1-100 | 305 | 445+L | НКП7-1-120 | 325 | 465+L | НКП7-1-150 | 355 | 495+L | НКП7-1-200 | 405 | 545+L | НКП7-1-220 | 425 | 565+L |      |        |      |      |         |      |   |  |  |  |  |  |                                             |  |  |        |      |        |
|                |   |   |      |         |      |                        |  | НКП7-1-100   | 305 | 445+L |            |     
| НКП7-1-120     | 325   | 465+L   | |
| НКП7-1-150     | 355   | 495+L   | |
| НКП7-1-200     | 405   | 545+L   | |
| НКП7-1-220     | 425   | 565+L   | |
| Подпись и дата | <table><tr><td></td><td></td><td></td><td></td><td></td><td></td></tr><tr><td></td><td></td><td></td><td></td><td></td><td></td></tr><tr><td></td><td></td><td></td><td></td><td></td><td></td></tr><tr><td></td><td></td><td></td><td></td><td></td><td></td></tr><tr><td>Изм.</td><td>Кол.уч</td><td>Лист</td><td>№Док</td><td>Подпись</td><td>Дата</td></tr></table>                                   |   |      Изм. | Кол.уч | Лист | №Док | Подпись | Дата | Каталог технических решений<br>Трехслойные сэндвич-панели с утеплителем из пенополиизоцианурата (ПИР)<br>Промышленной Группы Teplant |  |  |  |  |  |                                             |  |  |        |      |        |
| |
| |
| |
| |
| Изм.           | Кол.уч   | Лист   | №Док | Подпись | Дата |                        |  
| Инв. N подл.   | <table><tr><td></td><td></td><td></td><td></td><td></td><td></td></tr><tr><td></td><td></td><td></td><td></td><td></td><td></td></tr><tr><td></td><td></td><td></td><td></td><td></td><td></td></tr><tr><td></td><td></td><td></td><td></td><td></td><td></td></tr><tr><td></td><td></td><td></td><td></td><td></td><td></td></tr><tr><td></td><td></td><td></td><td></td><td></td><td></td></tr></table> |   |      Узлы трехслойных кровельных сэндвич-панелей |  |  | Стация | Лист | Листов |
| |
| |
| |
| |
| |
| |
|                |   |   |      |         |      | 91- -                  |  |   
|                |   |   |      |         |      | КП7. Фасонные элементы |  |   
| |



**ВНИМАНИЕ!**  
Элементы металлического каркаса показаны условно.  
Данный каталог носит рекомендательный характер. Узлы каталога типовые, подлежат проработке и доработке (при необходимости).  
Проектирование по каждому отдельному объекту выполняется лицензированной проектной организацией.  
Промышленная Группа Tepant оставляет за собой право корректировки данного издания без предварительного уведомления.

**Teplant<sup>o</sup>**  
ПРОМЫШЛЕННАЯ ГРУППА

Technical drawing of a mechanical part with the following dimensions and features:

- Overall length:  $L$
- Overall height:  $A$
- Top-left corner: Fillet with radius  $R40$  and chamfer  $C20$ .
- Top edge: Fillet with radius  $R127$ .
- Right edge: Fillet with radius  $R90$ .
- Bottom edge: Fillet with radius  $R90$ .
- Bottom-right corner: Fillet with radius  $R20$ .
- Bottom width:  $80$
- Red triangle symbol: Located on the top edge.

The diagram shows a stepped cantilever beam fixed to a wall on the left. The beam has a total vertical length of 150 units. It consists of three main sections: a bottom horizontal section of length 40 units, a middle vertical section of length 80 units, and a top horizontal section of length 20 units. The beam is stepped at the junctions. At the bottom left, there is a 90° angle between the horizontal section and the vertical section. At the top right, there is a 90° angle between the vertical section and the horizontal section. A red triangle is located on the middle vertical section, 40 units from the bottom. The beam is supported by a fixed support at the top right end. Dimensions are indicated with arrows and numbers: 150 for the total height, 40 for the bottom horizontal length, 80 for the middle vertical length, and 20 for the top horizontal length. Angles of 90° are marked at the two corners. A red triangle is shown on the middle vertical section.


| Маркировка | Размер (А),<br>мм | Развертка,<br>мм |
|------------|-------------------|------------------|
| НКП8-1-30  | 85                | 245+L            |
| НКП8-1-50  | 105               | 265+L            |
| НКП8-1-60  | 115               | 275+L            |
| НКП8-1-80  | 135               | 295+L            |
| НКП8-1-100 | 155               | 315+L            |
| НКП8-1-120 | 175               | 335+L            |
| НКП8-1-150 | 205               | 365+L            |
| НКП8-1-200 | 255               | 415+L            |
| НКП8-1-220 | 275               | 435+L            |




**ВНИМАНИЕ!**  
Данный каталог носит рекомендательный характер. Фасонные элементы каталога типовые, подлежат проверке и доработке (при необходимости). Проектирование по каждому отдельному объекту выполняется лицензированной проектной организацией.  
Промышленная Группа Terplant оставляет за собой право корректировки данного издания без предварительного уведомления.

|                |      |        |      |       |         |      |   |                                                                                       |      |        |
|----------------|------|--------|------|-------|---------|------|---|---------------------------------------------------------------------------------------|------|--------|
| Подпись и дата |      |        |      |       |         |      | Каталог технических решений<br>Трехслойные сэндвич-панели с утеплителем из пенополиизоцианурата (ПИР)<br>Промышленной Группы Teplant |                                                                                       |      |        |
|                |      |        |      |       |         |      |   |                                                                                       |      |        |
|                |      |        |      |       |         |      |   |                                                                                       |      |        |
|                | Изм. | Кол.уч | Лист | № Док | Подпись | Дата |   |                                                                                       |      |        |
|                |      |        |      |       |         |      |   |                                                                                       |      |        |
|                |      |        |      |       |         |      |   |                                                                                       |      |        |
| Инв. N подл.   |      |        |      |       |         |      | Узлы трехслойных кровельных сэндвич-панелей                                                                                          | Стация                                                                                | Лист | Листов |
|                |      |        |      |       |         |      |   |                                                                                       | 93   | -      |
|                |      |        |      |       |         |      | КП8. Фасонные элементы   |  |      |        |
|                |      |        |      |       |         |      |   |                                                                                       |      |        |
## Вертикальный монтаж

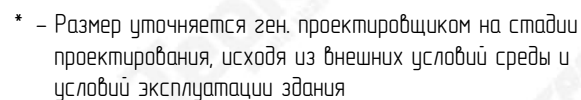


| №<br>поз. | Наименование элемента                                         | Маркировка<br>элемента |
|-----------|---------------------------------------------------------------|------------------------|
| 3         | Самосверляющий шуруп                                          | Tun 1                  |
| 4         | Самосверлящий шуруп                                           | Tun 2                  |
| 5         | Фасонный элемент                                              | НКП-4                  |
| 6         | Фасонный элемент                                              | НКП-5                  |
| 7         | Оцинкованный лист                                             |                        |
| 8         | Фасонный элемент                                              | НКП-1                  |
| 9         | Монтажная пена                                                |                        |
| 10        | Лента уплотнительная                                          | ППЗ 3x30               |
| 11        | Лента уплотнительная                                          | ППЗ 2x9                |
| 12        | Металлические конструкции                                     |                        |
| 13        | Мягкий профилеобразный<br>кровельный уплотнитель<br>(верхний) |                        |
| 14        | Герметик силиконовый                                          |                        |

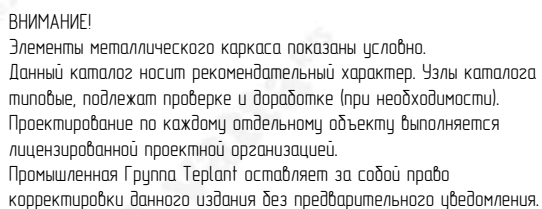


**Teplant<sup>o</sup>**  
ПРОМЫШЛЕННАЯ ГРУППА


Развертка элемента 315+А мм

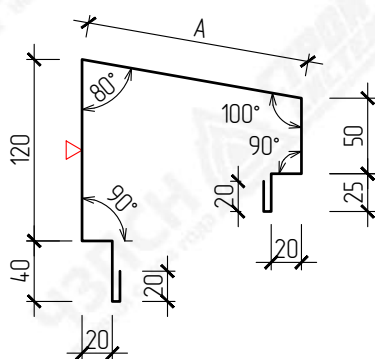

Развертка элемента 160+B+C мм

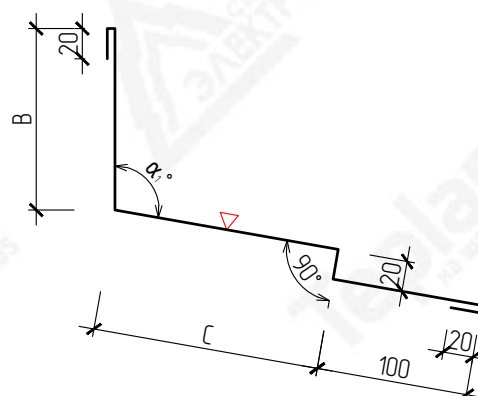

Развертка элемента 180 мм

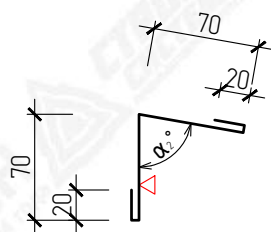

$\nabla$  – Сторона окраса фасонного элемента  
 $\alpha_{12}$  – Узел по проекту

| Маркировка | Размер (В),<br>мм | Размер (С),<br>мм | Развертка,<br>мм |
|------------|-------------------|-------------------|------------------|
| НКП-5-150  | 150               | 150               | 460              |
|            |                   | 200               | 510              |
|            |                   | 250               | 560              |
| НКП-5-200  | 200               | 150               | 510              |
|            |                   | 200               | 560              |
|            |                   | 250               | 610              |


| Маркировка | Размер (А),<br>мм | Развертка,<br>мм |
|------------|-------------------|------------------|
| НКП-4-30   | 77                | 392              |
| НКП-4-40   | 87                | 402              |
| НКП-4-50   | 97                | 412              |
| НКП-4-60   | 107               | 422              |
| НКП-4-80   | 127               | 442              |
| НКП-4-100  | 147               | 462              |
| НКП-4-120  | 167               | 482              |
| НКП-4-150  | 198               | 513              |
| НКП-4-170  | 218               | 533              |
| НКП-4-200  | 248               | 563              |
| НКП-4-220  | 270               | 585              |
| НКП-4-240  | 290               | 605              |




**ВНИМАНИЕ!**  
Данный каталог носит рекомендательный характер. Фасонные элементы каталога типовые, подлежат проверке и доработке (при необходимости). Проектирование по каждому отдельному объекту выполняется лицензированной проектной организацией.  
Промышленная Группа Terplant оставляет за собой право корректировки данного издания без предварительного уведомления.

|                |   
|----------------|---|-----------|------|-------|---|---|--------------------------------------------------------|-----------|-------------------------------------------------------------------------|------|-----------|-----|-----|-----------|-----|-----|-----------|-----|-----|-----------|-----|-----|
| Взам. инв. N   | <div></div> <div>ВНИМАНИЕ!<br/>Данный каталог носит рекомендательный характер. Фасонные элементы каталога типовые, подлежат проверке и доработке (при необходимости). Проектирование по каждому отдельному объекту выполняется лицензированной проектной организацией.<br/>Промышленная Группа Teplant оставляет за собой право корректировки данного издания без предварительного уведомления.</div> |           |      |       | <table><tr><td>НКП-4-150</td><td>198</td><td>513</td></tr><tr><td>НКП-4-170</td><td>218</td><td>533</td></tr><tr><td>НКП-4-200</td><td>248</td><td>563</td></tr><tr><td>НКП-4-220</td><td>270</td><td>585</td></tr><tr><td>НКП-4-240</td><td>290</td><td>605</td></tr></table> |   |                                                        | НКП-4-150 | 198                                                                     | 513  | НКП-4-170 | 218 | 533 | НКП-4-200 | 248 | 563 | НКП-4-220 | 270 | 585 | НКП-4-240 | 290 | 605 |
|                |   | НКП-4-150 | 198  | 513   |   |   |                                                        |           |                                                                         |      |           |     |     |           |     |     |           |     |     |           |     |     |
|                |   | НКП-4-170 | 218  | 533   |   |   |                                                        |           |                                                                         |      |           |     |     |           |     |     |           |     |     |           |     |     |
|                |   | НКП-4-200 | 248  | 563   |   |   |                                                        |           |                                                                         |      |           |     |     |           |     |     |           |     |     |           |     |     |
|                |   | НКП-4-220 | 270  | 585   |   |   |                                                        |           |                                                                         |      |           |     |     |           |     |     |           |     |     |           |     |     |
| НКП-4-240      | 290   | 605       |      |       
| Подпись и дата |   |           |      |       |   | <div>Каталог технических решений</div> <div>Трехслойные сэндвич-панели с утеплителем из пенополиизоцианурата (ПИР)</div> <div>Промышленной Группы Teplant</div> |                                                        |           |                                                                         |      |           |     |     |           |     |     |           |     |     |           |     |     |
|                |   
| Инв. N подл.   | Изм.   | Кол.уч    | Лист | № Док | Подпись   | Дата   | <div>Узлы трехслойных кровельных сэндвич-панелей</div> |           | Стандия                                                                 | Лист | Листов    |     |     |           |     |     |           |     |     |           |     |     |
|                |   |           |      |       |   |   |                                                        |           | 95                                                                      | -    |           |     |     |           |     |     |           |     |     |           |     |     |
|                |   
|                |   |           |      |       |   |   | <div>КП9в. Фасонные элементы</div>                     |           | <div><div>Teplant<sup>o</sup></div><div>ПРОМЫШЛЕННАЯ ГРУППА</div></div> |      |           |     |     |           |     |     |           |     |     |           |     |     |

## Горизонтальный монтаж

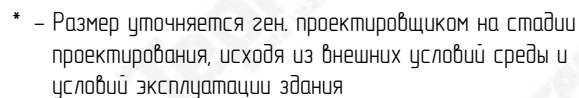


| №<br>поз. | Наименование элемента                                   | Маркировка<br>элемента |
|-----------|---------------------------------------------------------|------------------------|
| 3         | Самосверляющий шуруп                                    | Tun 1                  |
| 4         | Самосверлящий шуруп                                     | Tun 2                  |
| 5         | Фасонный элемент                                        | НKP-4                  |
| 6         | Фасонный элемент                                        | НKP-5                  |
| 7         | Фасонный элемент                                        | НKP-6                  |
| 8         | Монтажная пена                                          |                        |
| 9         | Лента уплотнительная                                    | ППЗ 3x30               |
| 10        | Лента уплотнительная                                    | ППЗ 2x9                |
| 11        | Металлические конструкции                               |                        |
| 12        | Мягкий профилеобразный кровельный уплотнитель (верхний) |                        |
| 13        | Гнутый уголок                                           |                        |
| 14        | Герметик силиконовый                                    |                        |

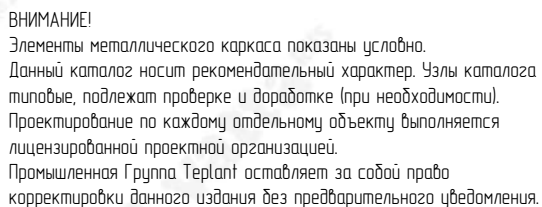


**Teplant<sup>o</sup>**  
ПРОМЫШЛЕННАЯ ГРУППА


НКП-4

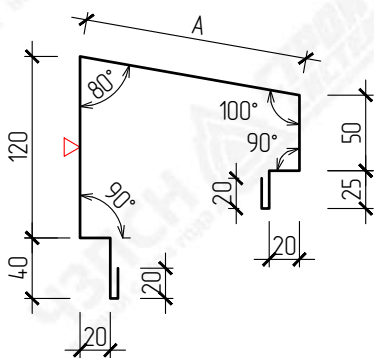

НКП-5

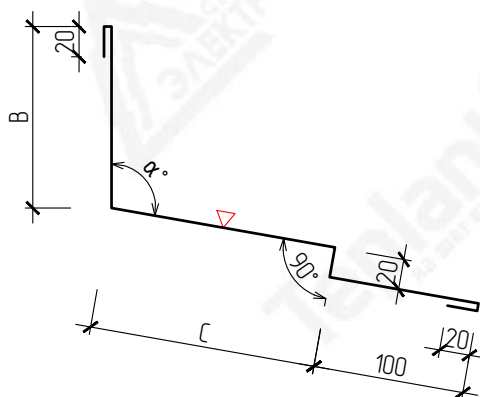

НКП-6

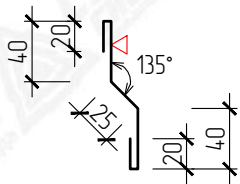

$\nabla$  – Сторона окраса фасонного элемента  
 $\alpha$  – Узел по проекту

| Маркировка | Размер (В),<br>мм | Размер (С),<br>мм | Развертка,<br>мм |
|------------|-------------------|-------------------|------------------|
| НКП-5-150  | 150               | 150               | 460              |
|            |                   | 200               | 510              |
|            |                   | 250               | 560              |
| НКП-5-200  | 200               | 150               | 510              |
|            |                   | 200               | 560              |
|            |                   | 250               | 610              |



| Маркировка | Размер (А),<br>мм | Развертка,<br>мм |
|------------|-------------------|------------------|
| НКП-4-30   | 77                | 392              |
| НКП-4-40   | 87                | 402              |
| НКП-4-50   | 97                | 412              |
| НКП-4-60   | 107               | 422              |
| НКП-4-80   | 127               | 442              |
| НКП-4-100  | 147               | 462              |
| НКП-4-120  | 167               | 482              |
| НКП-4-150  | 198               | 513              |
| НКП-4-170  | 218               | 533              |
| НКП-4-200  | 248               | 563              |
| НКП-4-220  | 270               | 585              |
| НКП-4-240  | 290               | 605              |



**ВНИМАНИЕ!**  
Данный каталог носит рекомендательный характер. Фасонные элементы каталога типовые, подлежат проверке и доработке (при необходимости). Проектирование по каждому отдельному объекту выполняется лицензированной проектной организацией.  
Промышленная Группа Terlan® оставляет за собой право корректировки данного издания без предварительного уведомления.

|                |   |        |      |      |         |   |                                                                                                  |      |        |
|----------------|---|--------|------|------|---------|---|--------------------------------------------------------------------------------------------------|------|--------|
| Взам. инв. N   | <div></div> <p>ВНИМАНИЕ!<br/>Данный каталог носит рекомендательный характер. Фасонные элементы каталога типовые, подлежат проверке и доработке (при необходимости). Проектирование по каждому отдельному объекту выполняется лицензированной проектной организацией. Промышленная Группа Teplant оставляет за собой право корректировки данного издания без предварительного уведомления.</p> |        |      |      |         |   |                                                                                                  |      |        |
|                |   |        |      |      |         |   |                                                                                                  |      |        |
| Подпись и дата |   |        |      |      |         | Каталог технических решений<br>Трехслойные сэндвич-панели с утеплителем из пенополиизоцианурата (ПИР)<br>Промышленной Группы Teplant |                                                                                                  |      |        |
|                |   |        |      |      |         |   |                                                                                                  |      |        |
|                | Изм.   | Кол.уч | Лист | №Док | Подпись |   | Дата                                                                                             |      |        |
|                |   |        |      |      |         |   |                                                                                                  |      |        |
| Инв. N подл.   |   |        |      |      |         | Узлы трехслойных кровельных сэндвич-панелей                                                                                          | Стандия                                                                                          | Лист | Листов |
|                |   |        |      |      |         |   |                                                                                                  | 97   | -      |
|                |   |        |      |      |         | КП92. Фасонные элементы   | <div></div> |      |        |
|                |   |        |      |      |         |   |                                                                                                  |      |        |
## Вертикальный монтаж

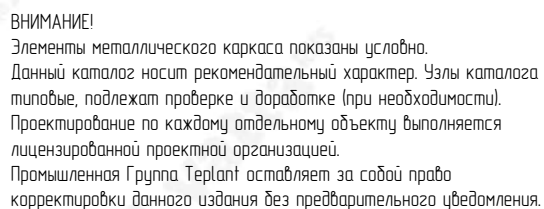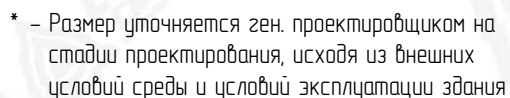


| № поз. | Наименование элемента                                           | Маркировка элемента |
|--------|-----------------------------------------------------------------|---------------------|
| 1      | Кровельная сэндвич-панель с утеплителем из пенополиизоцианурата | Teplant             |
| 2      | Стеновая сэндвич-панель с утеплителем из пенополиизоцианурата   | Teplant             |
| 3      | Самосверлящий шуруп                                             | Tun 1               |
| 4      | Самосверлящий шуруп                                             | Tun 2               |
| 5      | Фасонный элемент                                                | НКП-4               |
| 6      | Фасонный элемент                                                | НКП-7               |
| 7      | Оцинкованный лист                                               |                     |
| 8      | Фасонный элемент                                                | НКП-3               |
| 9      | Монтажная пена                                                  |                     |
| 10     | Лента уплотнительная                                            | ППЗ 3x30            |
| 11     | Лента уплотнительная                                            | ППЗ 2x9             |
| 12     | Металлические конструкции                                       |                     |
| 13     | Герметик силиконовый                                            |                     |

|                |      |        |      |      |         |      |   |                                                                                       |      |        |
|----------------|------|--------|------|------|---------|------|---|---------------------------------------------------------------------------------------|------|--------|
| Подпись и дата |      |        |      |      |         |      | Каталог технических решений<br>Трехслойные сэндвич-панели с утеплителем из пенополиизоцианурата (ПИР)<br>Промышленной Группы Teplant |                                                                                       |      |        |
|                |      |        |      |      |         |      |   |                                                                                       |      |        |
|                | Изм. | Кол.уч | Лист | №Док | Подпись | Дата |   |                                                                                       |      |        |
|                |      |        |      |      |         |      |   |                                                                                       |      |        |
| Инв. N подл.   |      |        |      |      |         |      | Узлы трехслойных кровельных сэндвич-панелей                                                                                          | Стация                                                                                | Лист | Листов |
|                |      |        |      |      |         |      |   |                                                                                       | 98   | -      |
|                |      |        |      |      |         |      | КП106. Паранет<br>(вертикальный монтаж)                                                                                              |  |      |        |
|                |      |        |      |      |         |      |   |                                                                                       |      |        |
Развертка элемента 315+А мм

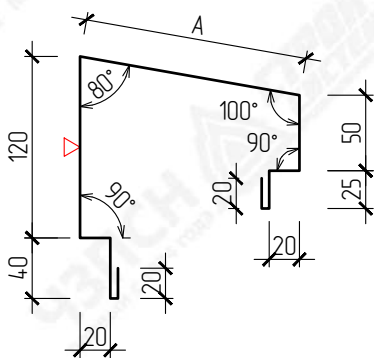

Развертка элемента 80+B+L мм

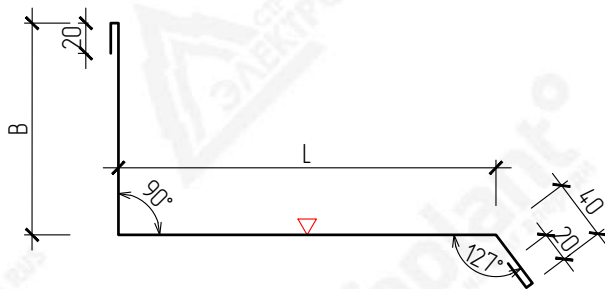

Развертка элемента 180 мм

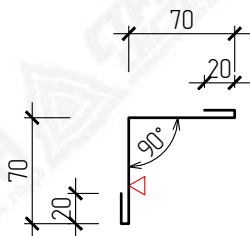

▽ – Сторона окраса фасонного элемента  
L – Размер по проекту

| Маркировка | Размер (В),<br>мм | Развертка,<br>мм |
|------------|-------------------|------------------|
| НКП-7-170  | 170               | 250+L            |
| НКП-7-220  | 220               | 300+L            |

| Маркировка | Размер (А),<br>мм | Развертка,<br>мм |
|------------|-------------------|------------------|
| НКП-4-30   | 77                | 392              |
| НКП-4-40   | 87                | 402              |
| НКП-4-50   | 97                | 412              |
| НКП-4-60   | 107               | 422              |
| НКП-4-80   | 127               | 442              |
| НКП-4-100  | 147               | 462              |
| НКП-4-120  | 167               | 482              |
| НКП-4-150  | 198               | 513              |
| НКП-4-170  | 218               | 533              |
| НКП-4-200  | 248               | 563              |
| НКП-4-220  | 270               | 585              |
| НКП-4-240  | 290               | 605              |





ВНИМАНИЕ!

Данный каталог носит рекомендательный характер. Фасонные элементы каталога типовые, подлежат проверке и доработке (при необходимости). Проектирование по каждому отдельному объекту выполняется лицензированной проектной организацией.


Промышленная Группа Tepant оставляет за собой право корректировки данного издания без предварительного уведомления.

|                |     
|----------------|-----|---|---|--------|------|-----------|---------------------------------------------------------------------------------------|------|-----------|-----|-----|-----------|-----|-----|-----------|-----|-----|-----------|-----|-----|
| Взам. инв. N   |     |  <p><b>ВНИМАНИЕ!</b><br/>         Данный каталог носит рекомендательный характер. Фасонные элементы каталога типовые, подлежат проверке и доработке (при необходимости). Проектирование по каждому отдельному объекту выполняется лицензированной проектной организацией.<br/>         Промышленная Группа Teplant оставляет за собой право корректировки данного издания без предварительного уведомления.</p> | <table border="1"> <tr> <td>НКП-4-150</td> <td>198</td> <td>513</td> </tr> <tr> <td>НКП-4-170</td> <td>218</td> <td>533</td> </tr> <tr> <td>НКП-4-200</td> <td>248</td> <td>563</td> </tr> <tr> <td>НКП-4-220</td> <td>270</td> <td>585</td> </tr> <tr> <td>НКП-4-240</td> <td>290</td> <td>605</td> </tr> </table> |        |      | НКП-4-150 | 198                                                                                   | 513  | НКП-4-170 | 218 | 533 | НКП-4-200 | 248 | 563 | НКП-4-220 | 270 | 585 | НКП-4-240 | 290 | 605 |
|                |     |   | НКП-4-150   | 198    | 513  |           |                                                                                       |      |           |     |     |           |     |     |           |     |     |           |     |     |
| НКП-4-170      | 218 | 533   |   |        |      |           |                                                                                       |      |           |     |     |           |     |     |           |     |     |           |     |     |
| НКП-4-200      | 248 | 563   |   |        |      |           |                                                                                       |      |           |     |     |           |     |     |           |     |     |           |     |     |
| НКП-4-220      | 270 | 585   |   |        |      |           |                                                                                       |      |           |     |     |           |     |     |           |     |     |           |     |     |
| НКП-4-240      | 290 | 605   |   |        |      |           |                                                                                       |      |           |     |     |           |     |     |           |     |     |           |     |     |
| Подпись и дата |     |   | Каталог технических решений<br>Трехслойные сэндвич-панели с утеплителем из пенополиизоцианурата (ПИР)<br>Промышленной Группы Teplant   |        |      |           |                                                                                       |      |           |     |     |           |     |     |           |     |     |           |     |     |
|                |     |   | Изм.   | Кол.уч | Лист | №Док      | Подпись                                                                               | Дата |           |     |     |           |     |     |           |     |     |           |     |     |
| Инв. N подл.   |     |   | Узлы трехслойных кровельных сэндвич-панелей   |        |      |           | Стандия                                                                               | Лист | Листов    |     |     |           |     |     |           |     |     |           |     |     |
|                |     |   |   |        |      |           |                                                                                       | 99   | -         |     |     |           |     |     |           |     |     |           |     |     |
| Инв. N подл.   |     |   | КП106. Фасонные элементы   |        |      |           |  |      |           |     |     |           |     |     |           |     |     |           |     |     |
|                |     


## Горизонтальный монтаж

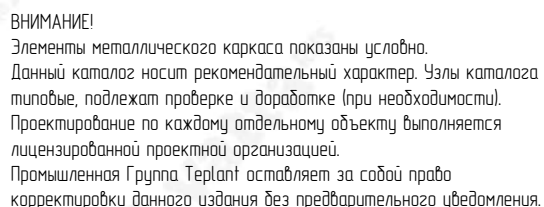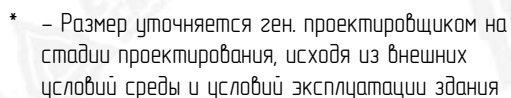


| №<br>поз. | Наименование элемента                                           | Маркировка<br>элемента |
|-----------|-----------------------------------------------------------------|------------------------|
| 1         | Кровельная сэндвич-панель с утеплителем из пенополиизоцианурата | Teplant                |
| 2         | Стеновая сэндвич-панель с утеплителем из пенополиизоцианурата   | Teplant                |
| 3         | Самосверлящий шуруп                                             | Tun 1                  |
| 4         | Самосверлящий шуруп                                             | Tun 2                  |
| 5         | Фасонный элемент                                                | НKP-4                  |
| 6         | Фасонный элемент                                                | НKP-7                  |
| 7         | Фасонный элемент                                                | НKP-6                  |
| 8         | Монтажная пена                                                  |                        |
| 9         | Лента уплотнительная                                            | ППЗ 3x30               |
| 10        | Лента уплотнительная                                            | ППЗ 2x9                |
| 11        | Металлические конструкции                                       |                        |
| 12        | Герметик силиконовый                                            |                        |
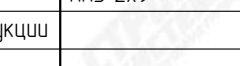
|                |                           
|----------------|---------------------------|-------------------------------------------------------------------------------------|---|----------------|-------|---------|---|---|--|---|---------------------------------------------------------------------------------------|------|--------|----------------------|----------|----|----------------------|---------|----|---------------------------|--|----|----------------------|--|
| Взам. инв. N   |                           |  | <p><b>ВНИМАНИЕ!</b></p> <p>Элементы металлического каркаса показаны условно.</p> <p>Данный каталог носит рекомендательный характер. Узлы каталога типовые, подлежат проверке и доработке (при необходимости).</p> <p>Проектирование по каждому отдельному объекту выполняется лицензированной проектной организацией.</p> <p>Промышленная Группа Teplant оставляет за собой право корректировки данного издания без предварительного уведомления.</p> |                |       |         | <table border="1" style="width: 100%; border-collapse: collapse;"> <tr> <td style="width: 5%;">8</td> <td style="width: 60%;">Монтажная пена</td> <td style="width: 35%;"></td> </tr> <tr> <td>9</td> <td>Лента уплотнительная</td> <td>ППЭ 3x30</td> </tr> <tr> <td>10</td> <td>Лента уплотнительная</td> <td>ППЭ 2x9</td> </tr> <tr> <td>11</td> <td>Металлические конструкции</td> <td></td> </tr> <tr> <td>12</td> <td>Герметик силиконовый</td> <td></td> </tr> </table> |   |  | 8 | Монтажная пена                                                                        |      | 9      | Лента уплотнительная | ППЭ 3x30 | 10 | Лента уплотнительная | ППЭ 2x9 | 11 | Металлические конструкции |  | 12 | Герметик силиконовый |  |
|                |                           |                                                                                     | 8   | Монтажная пена |       |         
| 9              | Лента уплотнительная      | ППЭ 3x30                                                                            |   |                
| 10             | Лента уплотнительная      | ППЭ 2x9                                                                             |   |                
| 11             | Металлические конструкции |                                                                                     |   
| 12             | Герметик силиконовый      |                                                                                     |   
| Подпись и дата | Инв. N подл.              |                                                                                     |   |                |       |         |   | <p>Каталог технических решений</p> <p>Трехслойные сэндвич-панели с утеплителем из пенополиизоцианурата (ПИР)</p> <p>Промышленной Группы Teplant</p> |  |   |                                                                                       |      |        |                      |          |    |                      |         |    |                           |  |    |                      |  |
|                |                           
|                |                           | Изм.                                                                                | Кол.уч   | Лист           | № Док | Подпись | Дата   | <p>Узлы трехслойных кровельных сэндвич-панелей</p>                                                                                                  |  |   | Стадия                                                                                | Лист | Листов |                      |          |    |                      |         |    |                           |  |    |                      |  |
|                |                           |                                                                                     |   |                |       |         |   |   |  |   |                                                                                       | 100  | -      |                      |          |    |                      |         |    |                           |  |    |                      |  |
|                |                           |                                                                                     |   |                |       |         |   | <p>КП10з. Паралет</p> <p>(горизонтальный монтаж)</p>                                                                                                |  |   |  |      |        |                      |          |    |                      |         |    |                           |  |    |                      |  |
|                |                           


Развертка элемента 315+А мм

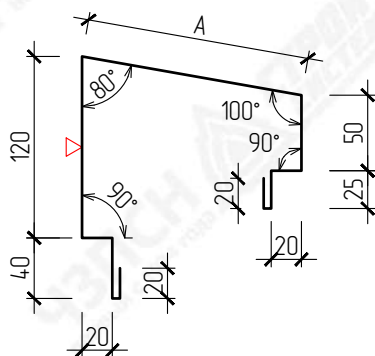

Развертка элемента 80+B+L мм

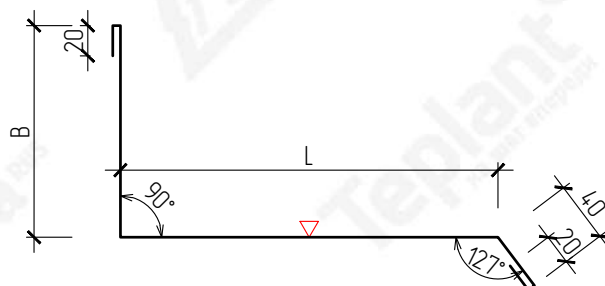

Развертка элемента 145 мм

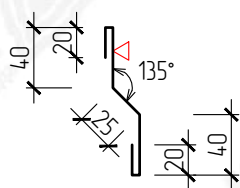

▽ – Сторона окраса фасонного элемента  
L – Размер по проекту

| Маркировка | Размер (В),<br>мм | Развертка,<br>мм |
|------------|-------------------|------------------|
| НКП-7-170  | 170               | 250+L            |
| НКП-7-220  | 220               | 300+L            |

| Маркировка | Размер (А),<br>мм | Развертка,<br>мм |
|------------|-------------------|------------------|
| НКП-4-30   | 77                | 392              |
| НКП-4-40   | 87                | 402              |
| НКП-4-50   | 97                | 412              |
| НКП-4-60   | 107               | 422              |
| НКП-4-80   | 127               | 442              |
| НКП-4-100  | 147               | 462              |
| НКП-4-120  | 167               | 482              |
| НКП-4-150  | 198               | 513              |
| НКП-4-170  | 218               | 533              |
| НКП-4-200  | 248               | 563              |
| НКП-4-220  | 270               | 585              |
| НКП-4-240  | 290               | 605              |



**ВНИМАНИЕ!**  
Данный каталог носит рекомендательный характер. Фасонные элементы каталога типовые, подлежат проверке и доработке (при необходимости). Проектирование по каждому отдельному объекту выполняется лицензированной проектной организацией.  
Промышленная Группа Terplant оставляет за собой право корректировки данного издания без предварительного уведомления.

| |
|---|
| Взам. инв. N             |  | ВНИМАНИЕ!<br>Данный каталог носит рекомендательный характер. Фасонные элементы каталога типовые, подлежат проверке и доработке (при необходимости). Проектирование по каждому отдельному объекту выполняется лицензированной проектной организацией.<br>Промышленная Группа Teplant оставляет за собой право корректировки данного издания без предварительного уведомления.                                                            |                                                                                       |        |      |       |         | <table><tr><td>НКП-4-150</td><td>198</td><td>513</td></tr><tr><td>НКП-4-170</td><td>218</td><td>533</td></tr><tr><td>НКП-4-200</td><td>248</td><td>563</td></tr><tr><td>НКП-4-220</td><td>270</td><td>585</td></tr><tr><td>НКП-4-240</td><td>290</td><td>605</td></tr></table> |  |  | НКП-4-150 | 198 | 513 | НКП-4-170 | 218 | 533 | НКП-4-200 | 248 | 563 | НКП-4-220 | 270 | 585 | НКП-4-240 | 290 | 605 |  |      |        |      |       |         |      |  |  |  |  |  |  |   |  |  |
|                          |                                                                                     | НКП-4-150   | 198                                                                                   | 513    |      |       
|                          |                                                                                     | НКП-4-170   | 218                                                                                   | 533    |      |       
|                          |                                                                                     | НКП-4-200   | 248                                                                                   | 563    |      |       
|                          |                                                                                     | НКП-4-220   | 270                                                                                   | 585    |      |       
|                          |                                                                                     | НКП-4-240   | 290                                                                                   | 605    |      |       
| Подпись и дата           |                                                                                     | <table><tr><td></td><td></td><td></td><td></td><td></td><td></td></tr><tr><td></td><td></td><td></td><td></td><td></td><td></td></tr><tr><td></td><td></td><td></td><td></td><td></td><td></td></tr><tr><td></td><td></td><td></td><td></td><td></td><td></td></tr><tr><td>Изм.</td><td>Кол.уч</td><td>Лист</td><td>№ Док</td><td>Подпись</td><td>Дата</td></tr><tr><td></td><td></td><td></td><td></td><td></td><td></td></tr></table> |                                                                                       |        Изм. | Кол.уч | Лист | № Док | Подпись | Дата |  |  |  |  |  |  | Каталог технических решений<br>Трехслойные сэндвич-панели с утеплителем из пенополиизоцианурата (ПИР)<br>Промышленной Группы Teplant |  |  |
| |
| |
| |
| |
|                          |                                                                                     |   | Изм.                                                                                  | Кол.уч | Лист | № Док | Подпись | Дата   |  |  
| |
| Инв. N подл.             |                                                                                     | <table><tr><td></td><td></td><td></td><td></td><td></td><td></td></tr><tr><td></td><td></td><td></td><td></td><td></td><td></td></tr><tr><td></td><td></td><td></td><td></td><td></td><td></td></tr><tr><td></td><td></td><td></td><td></td><td></td><td></td></tr><tr><td></td><td></td><td></td><td></td><td></td><td></td></tr><tr><td></td><td></td><td></td><td></td><td></td><td></td></tr></table>                               |                                                                                       |        Узлы трехслойных кровельных сэндвич-панелей                                                                                          |  |  |
| |
| |
| |
| |
| |
| |
| КП10г. Фасонные элементы | |

Technical drawing showing a cross-section of a wall and roof junction detail. The drawing includes various components labeled with numbers 1 through 20. A note "(или аналог)" is present near label 2. A large watermark "Теплотехника" is visible across the drawing.


| №<br>поз. | Наименование элемента                                         | Маркировка<br>элемента |
|-----------|---------------------------------------------------------------|------------------------|
| 4         | Самосверляющий шуруп                                          | Тун 2                  |
| 5         | Фасонный элемент                                              | НКП-8                  |
| 6         | Фасонный элемент                                              | НКП-9                  |
| 7         | Фасонный элемент                                              | НКП-1                  |
| 8         | Монтажная пена                                                |                        |
| 9         | Лента уплотнительная                                          | ППЗ 3x30               |
| 10        | Лента уплотнительная                                          | ППЗ 2x9                |
| 11        | Металлические конструкции                                     |                        |
| 12        | Мягкий профилеобразный<br>кровельный уплотнитель<br>(верхний) |                        |
| 13        | Утеплитель (по проекту)                                       |                        |
| 14        | Оцинкованный лист                                             |                        |
| 15        | Герметик силиконовый                                          |                        |




**ВНИМАНИЕ!**  
Элементы металлического каркаса показаны условно.  
Данный каталог носит рекомендательный характер. Узлы каталога типовые, подлежат проработке и доработке (при необходимости).  
Проектирование по каждому отдельному объекту выполняется лицензированной проектной организацией.  
Промышленная Группа Teplant оставляет за собой право корректировки данного издания без предварительного уведомления.

**Teplant<sup>o</sup>**  
ПРОМЫШЛЕННАЯ ГРУППА


НКП-8

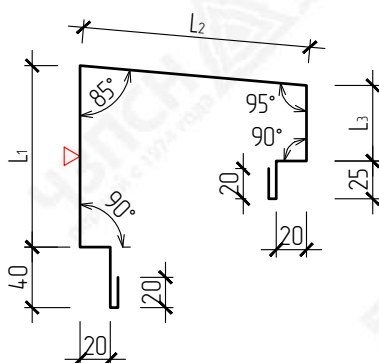

НКП-9

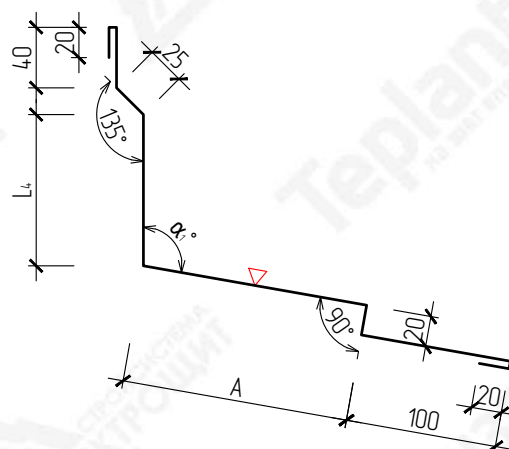

НКП-1

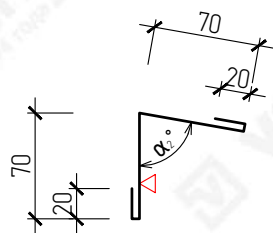

▽

 $\alpha_{1,2}$  – Узол по проекту

L<sub>1</sub>-L<sub>4</sub> – Размер по проекту



Данный каталог носит рекомендательный характер. Фасонные элементы каталога типовые, подлежат проверке и доработке (при необходимости). Проектирование по каждому отдельному объекту выполняется лицензированной проектной организацией.

Промышленная группа Terplant оставляет за собой право корректировки данного издания без предварительного уведомления.


| Маркировка | Размер (А),<br>мм | Развертка,<br>мм   |
|------------|-------------------|--------------------|
| НКП-9-150  | 150               | 375+L <sub>4</sub> |
| НКП-9-200  | 200               | 425+L <sub>4</sub> |
| НКП-9-250  | 250               | 475+L <sub>4</sub> |

|                |      |        |      |      |         |      |                                                                        |  |   |      |        |
|----------------|------|--------|------|------|---------|------|------------------------------------------------------------------------|--|---|------|--------|
| Подпись и дата |      |        |      |      |         |      |                                                                        |  |   |      |        |
|                |      |        |      |      |         |      |                                                                        |  |   |      |        |
|                |      |        |      |      |         |      | Каталог технических решений                                            |  |   |      |        |
|                |      |        |      |      |         |      | Трехслойные сэндвич-панели с утеплителем из пенополиизоцианурата (ПИР) |  |   |      |        |
|                |      |        |      |      |         |      | Промышленной Группы Teplant                                            |  |   |      |        |
|                | Изм. | Кол.уч | Лист | №Док | Подпись | Дата |                                                                        |  |   |      |        |
| Инв. N подл.   |      |        |      |      |         |      |                                                                        |  | Стадия   | Лист | Листов |
|                |      |        |      |      |         |      | Узлы трехслойных кровельных сэндвич-панелей                            |  |   | 103  | –      |
|                |      |        |      |      |         |      |                                                                        |  | <div>КП11. Фасонные элементы</div> <div><div>Teplant<sup>o</sup></div><div>ПРОМЫШЛЕННАЯ ГРУППА</div></div> |      |        |
|                |      |        |      |      |         |      |                                                                        |  |   |      |        |
КП11. Фасонные элементы

**Teplant<sup>o</sup>**  
ПРОМЫШЛЕННАЯ ГРУППА

## КП12. Утепление конструкций parapeta

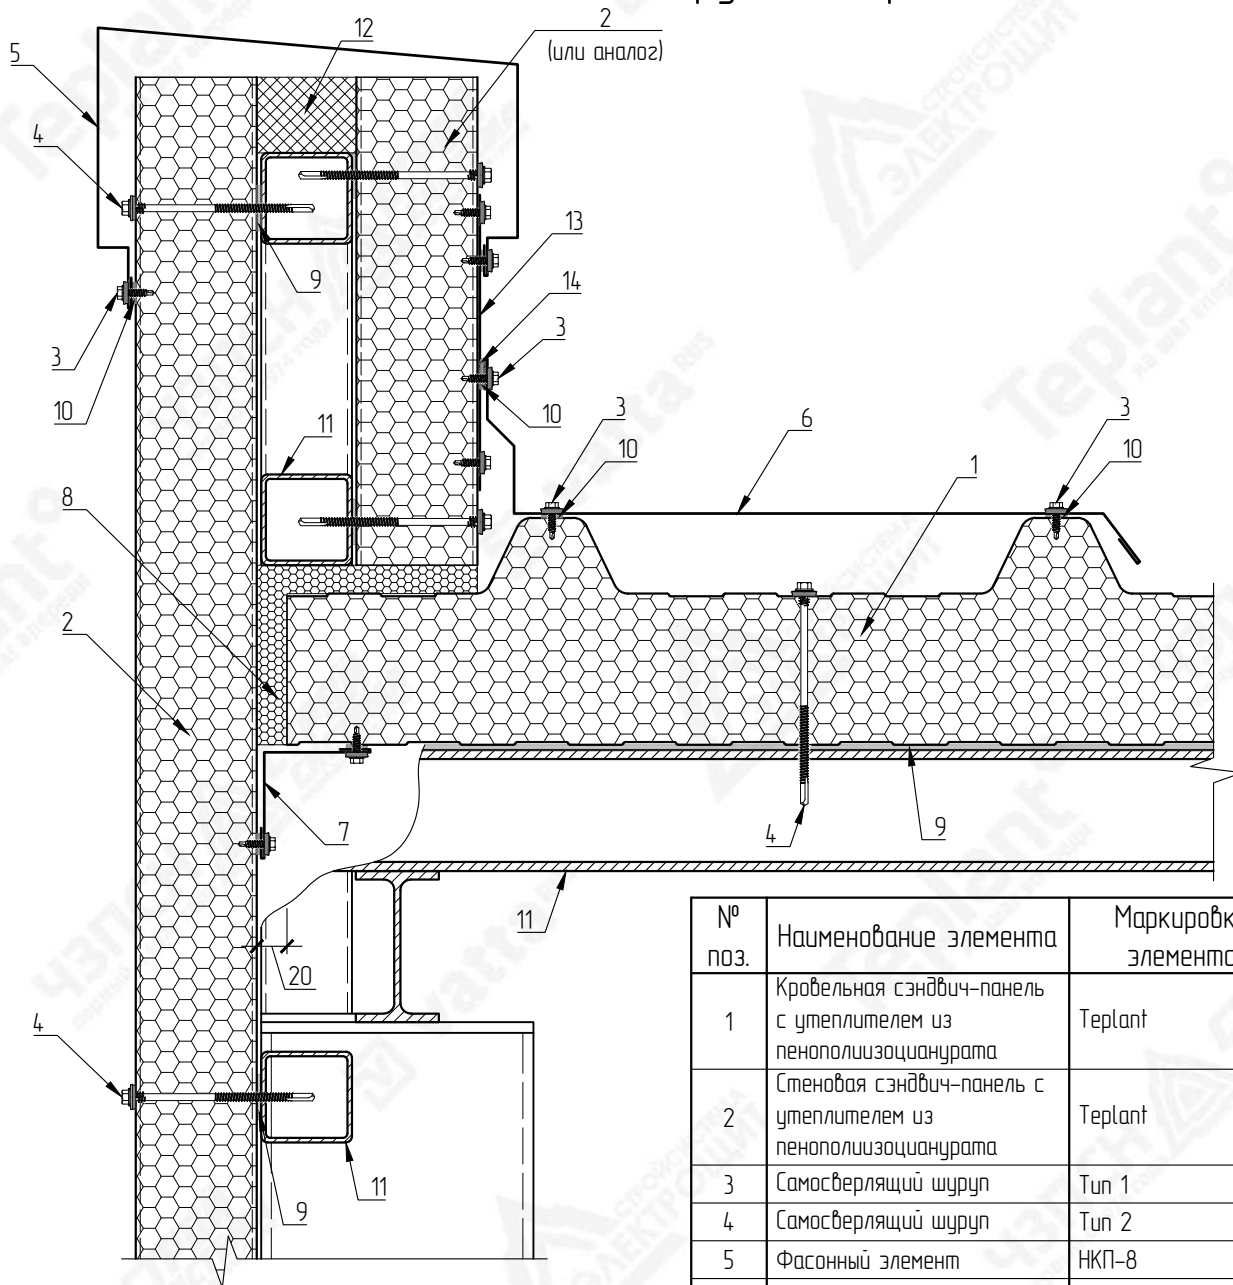

| №<br>поз. | Наименование элемента                                                 | Маркировка<br>элемента |
|-----------|-----------------------------------------------------------------------|------------------------|
| 1         | Кровельная сэндвич-панель<br>с утеплителем из<br>пенополиизоцианурата | Teplant                |
| 2         | Стеновая сэндвич-панель с<br>утеплителем из<br>пенополиизоцианурата   | Teplant                |
| 3         | Самосверлящий шуруп                                                   | Tun 1                  |
| 4         | Самосверлящий шуруп                                                   | Tun 2                  |
| 5         | Фасонный элемент                                                      | НKP-8                  |
| 6         | Фасонный элемент                                                      | НKP12-1                |
| 7         | Фасонный элемент                                                      | НKP-3                  |
| 8         | Монтажная пена                                                        |                        |
| 9         | Лента уплотнительная                                                  | ППЭ 3x30               |
| 10        | Лента уплотнительная                                                  | ППЭ 2x9                |
| 11        | Металлические конструкции                                             |                        |
| 12        | Утеплитель (по проекту)                                               |                        |
| 13        | Оцинкованный лист                                                     |                        |
| 14        | Герметик силиконовый                                                  |                        |




**ВНИМАНИЕ!**  
Элементы металлического каркаса показаны условно.  
Данный каталог носит рекомендательный характер. Узлы каталога типовые, подлежат проработке и доработке (при необходимости).  
Проектирование по каждому отдельному объекту выполняется лицензированной проектной организацией.  
Промышленная группа Tepant оставляет за собой право корректировки данного издания без предварительного уведомления.

|                |  |   |                                             |        |      |       |                                                                                                  |      |        |
|----------------|--|---|---------------------------------------------|--------|------|-------|--------------------------------------------------------------------------------------------------|------|--------|
| Взам. инв. N   |  | <div></div> <div>ВНИМАНИЕ!<br/>Элементы металлического каркаса показаны условно.<br/>Данный каталог носит рекомендательный характер. Узлы каталога типовые, подлежат проверке и доработке (при необходимости).<br/>Проектирование по каждому отдельному объекту выполняется лицензированной проектной организацией.<br/>Промышленная Группа Teplant оставляет за собой право корректировки данного издания без предварительного уведомления.</div> |                                             |        |      |       |                                                                                                  |      |        |
|                |  |   |                                             |        |      |       |                                                                                                  |      |        |
| Подпись и дата |  |   |                                             |        |      |       |                                                                                                  |      |        |
|                |  |   |                                             |        |      |       |                                                                                                  |      |        |
|                |  |   | Изм.                                        | Кол.уч | Лист | № Док | Подпись                                                                                          | Дата |        |
| Инв. N подл.   |  |   |                                             |        |      |       | Стадия                                                                                           | Лист | Листов |
|                |  |   |                                             |        |      |       |                                                                                                  |      |        |
|                |  |   | Узлы трехслойных кровельных сэндвич-панелей |        |      |       |                                                                                                  | 104  | -      |
|                |  |   |                                             |        |      |       |                                                                                                  |      |        |
|                |  |   | КП12. Утепление конструкций parapeta        |        |      |       | <div></div> |      |        |







Развертка элемента 160+A+B мм

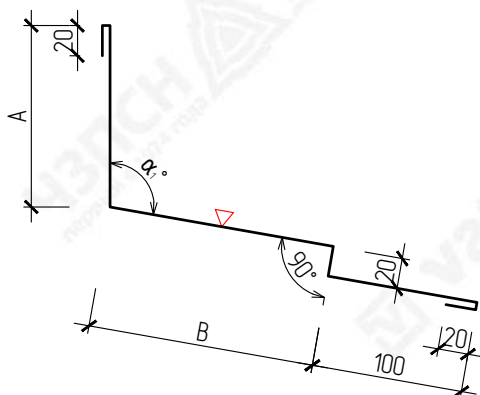

Развертка элемента 145 мм

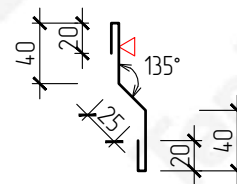

Развертка элемента 180 мм

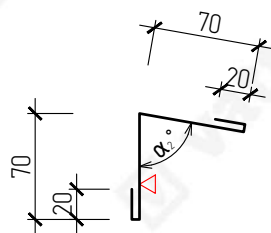

$\nabla$  – Сторона окраса фасонного элемента  
 $\alpha_{1,2}$  – Узел по проекту


| Маркировка | Размер (А),<br>мм | Размер (В),<br>мм | Развертка,<br>мм |
|------------|-------------------|-------------------|------------------|
| НКП-5-150  | 150               | 150               | 460              |
|            |                   | 200               | 510              |
|            |                   | 250               | 560              |
| НКП-5-200  | 200               | 150               | 510              |
|            |                   | 200               | 560              |
|            |                   | 250               | 610              |



**ВНИМАНИЕ!**  
Данный каталог носит рекомендательный характер. Фасонные элементы каталога типовые, подлежат проверке и доработке (при необходимости). Проектирование по каждому отдельному объекту выполняется лицензированной проектной организацией.  
Промышленная Группа Terplant оставляет за собой право корректировки данного издания без предварительного уведомления.

|                |      |         |      |      |         |      |   |                                                                                       |      |        |
|----------------|------|---------|------|------|---------|------|---|---------------------------------------------------------------------------------------|------|--------|
| Подпись и дата |      |         |      |      |         |      | Каталог технических решений<br>Трехслойные сэндвич-панели с утеплителем из пенополиизоцианурата (ПИР)<br>Промышленной Группы Teplant |                                                                                       |      |        |
|                |      |         |      |      |         |      |   |                                                                                       |      |        |
|                | Изм. | Кол.уч. | Лист | №Док | Подпись | Дата |   |                                                                                       |      |        |
| Инв. N подл.   |      |         |      |      |         |      | Узлы трехслойных кровельных сэндвич-панелей                                                                                          | Стадия                                                                                | Лист | Листов |
|                |      |         |      |      |         |      |   |                                                                                       | 107  | -      |
|                |      |         |      |      |         |      | КП13. Фасонные элементы   |  |      |        |
|                |      |         |      |      |         |      |   |                                                                                       |      |        |
|                |      |         |      |      |         |      |   |                                                                                       |      |        |

КП14. Присоединение кровельных панелей к кирпичной или ж.б. стене

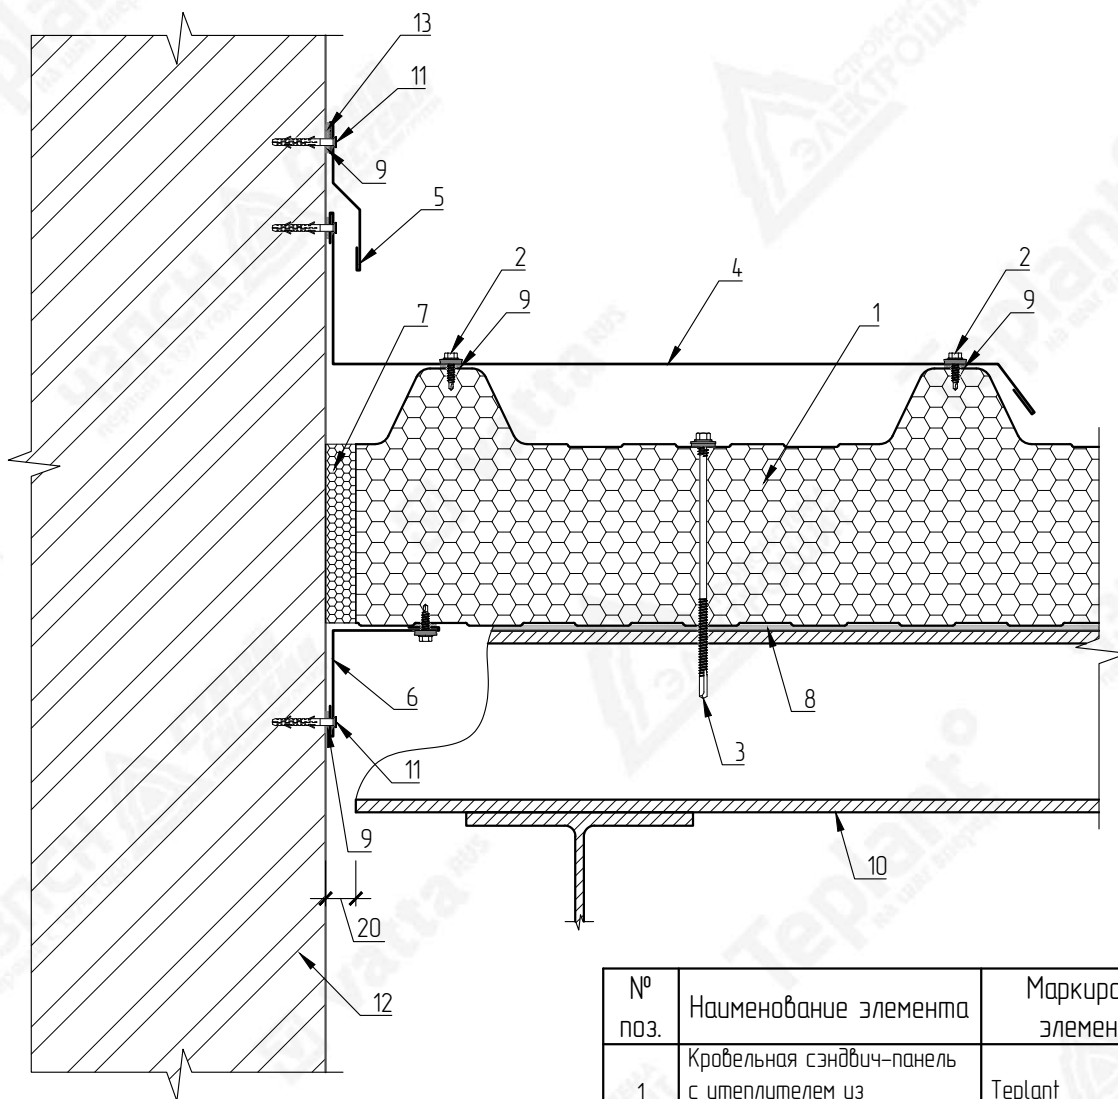

| №<br>поз. | Наименование элемента                                           | Маркировка<br>элемента |
|-----------|-----------------------------------------------------------------|------------------------|
| 1         | Кровельная сэндвич-панель с утеплителем из пенополиизоцианурата | Teplant                |
| 2         | Самосверлящий шуруп                                             | Tun 1                  |
| 3         | Самосверлящий шуруп                                             | Tun 2                  |
| 4         | Фасонный элемент                                                | НKP-7                  |
| 5         | Фасонный элемент                                                | НKP-6                  |
| 6         | Фасонный элемент                                                | НKP-3                  |
| 7         | Монтажная пена                                                  |                        |
| 8         | Лента уплотнительная                                            | ППЗ 3x30               |
| 9         | Лента уплотнительная                                            | ППЗ 2x9                |
| 10        | Металлические конструкции                                       |                        |
| 11        | Дюбель-гвоздь 6x40 (или аналог)                                 | Tun 1                  |
| 12        | Кирпичная или ж.б. стена                                        |                        |
| 13        | Герметик силиконовый                                            |                        |




**ВНИМАНИЕ!**  
Элементы металлического каркаса показаны условно.  
Данный каталог носит рекомендательный характер. Узлы каталога типовые, подлежат проверке и доработке (при необходимости).  
Проектирование по каждому отдельному объекту выполняется лицензированной проектной организацией.  
Промышленная Группа Tepant оставляет за собой право корректировки данного издания без предварительного уведомления.

Взам. инв. N


Подпись и дата

Инв. N подл.


Развертка элемента 80+A+L мм

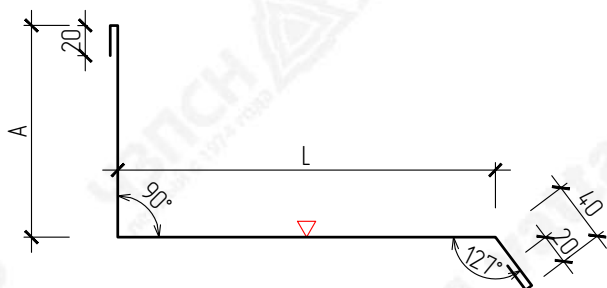

Развертка элемента 145 мм

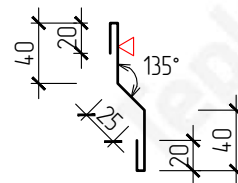

Развертка элемента 180 мм

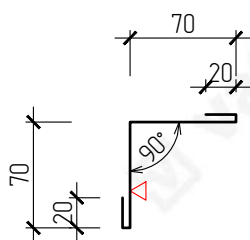


**ВНИМАНИЕ!**  
Данный каталог носит рекомендательный характер. Фасонные элементы каталога типовые, подлежат проверке и доработке (при необходимости). Проектирование по каждому отдельному объекту выполняется лицензированной проектной организацией.  
Промышленная Группа Terplant оставляет за собой право корректировки данного издания без предварительного уведомления.

▽ – Сторона окраса фасонного элемента  
 L – Размер по проекту

| Маркировка | Размер (А),<br>мм | Развертка,<br>мм |
|------------|-------------------|------------------|
| НКП-7-170  | 170               | 250+L            |
| НКП-7-220  | 220               | 300+L            |

|                |              |        |      |       |         |      |   |                                                                                       |      |        |
|----------------|--------------|--------|------|-------|---------|------|---|---------------------------------------------------------------------------------------|------|--------|
| Подпись и дата |              |        |      |       |         |      | Каталог технических решений<br>Трехслойные сэндвич-панели с утеплителем из пенополиизоцианурата (ПИР)<br>Промышленной Группы Teplant |                                                                                       |      |        |
|                |              |        |      |       |         |      |   |                                                                                       |      |        |
|                |              |        |      |       |         |      |   |                                                                                       |      |        |
|                | Изм.         | Кол.уч | Лист | № Док | Подпись | Дата |   |                                                                                       |      |        |
|                |              |        |      |       |         |      |   | Стадия                                                                                | Лист | Листов |
|                | Инв. N подл. |        |      |       |         |      |   | Узлы трехслойных кровельных сэндвич-панелей                                           |      | 109    |
|                |              |        |      |       |         |      | КП14. Фасонные элементы   |  |      |        |
|                |              |        |      |       |         |      |   |                                                                                       |      |        |
## КП15. Примыкание кровли к стене

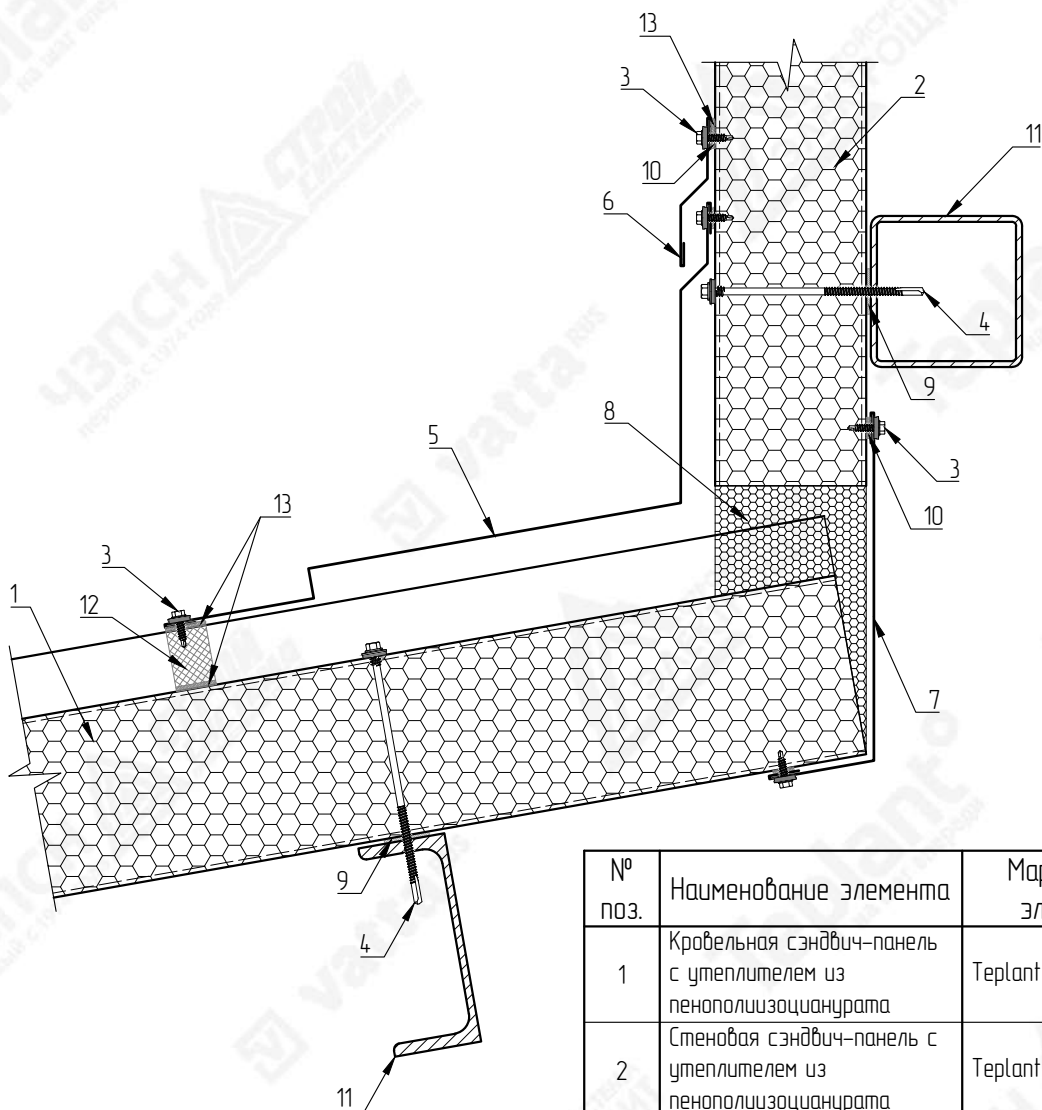

| №<br>поз. | Наименование элемента                                           | Маркировка<br>элемента |
|-----------|-----------------------------------------------------------------|------------------------|
| 1         | Кровельная сэндвич-панель с утеплителем из пенополиизоцианурата | Teplant                |
| 2         | Стеновая сэндвич-панель с утеплителем из пенополиизоцианурата   | Teplant                |
| 3         | Самосверлящий шуруп                                             | Tun 1                  |
| 4         | Самосверлящий шуруп                                             | Tun 2                  |
| 5         | Фасонный элемент                                                | НКП-9                  |
| 6         | Фасонный элемент                                                | НКП-6                  |
| 7         | Фасонный элемент                                                | НКП15-1                |
| 8         | Монтажная пена                                                  |                        |
| 9         | Лента уплотнительная                                            | ППЭ 3x30               |
| 10        | Лента уплотнительная                                            | ППЭ 2x9                |
| 11        | Металлические конструкции                                       |                        |
| 12        | Мягкий профилеобразный кровельный уплотнитель (верхний)         |                        |
| 13        | Герметик силиконовый                                            |                        |



ВНИМАНИЕ!

Элементы металлического каркаса показаны условно.


Данный каталог носит рекомендательный характер. Узлы каталога типовые, подлежат проработке и доработке (при необходимости).

Проектирование по каждому отдельному объекту выполняется лицензированной проектной организацией.


Промышленная Группа Teplant оставляет за собой право корректировки данного издания без предварительного уведомления.

|                |   |        |                                                         |          |         |      |   |                                                                                                  |      |        |
|----------------|---|--------|---------------------------------------------------------|----------|---------|------|---|--------------------------------------------------------------------------------------------------|------|--------|
| Взам. инв. N   | <div></div> <p>ВНИМАНИЕ!<br/>Элементы металлического каркаса показаны условно.<br/>Данный каталог носит рекомендательный характер. Узлы каталога типовые, подлежат проверке и доработке (при необходимости).<br/>Проектирование по каждому отдельному объекту выполняется лицензированной проектной организацией.<br/>Промышленная Группа Terplant оставляет за собой право корректировки данного издания без предварительного уведомления.</p> | 10     | Лента уплотнительная                                    | 1113 2x9 |         |      |   |                                                                                                  |      |        |
|                |   | 11     | Металлические конструкции                               |          |         |      |   |                                                                                                  |      |        |
|                |   | 12     | Мягкий профилеобразный кровельный уплотнитель (верхний) |          |         |      |   |                                                                                                  |      |        |
|                |   | 13     | Герметик силиконовый                                    |          |         |      |   |                                                                                                  |      |        |
|                |   |        |                                                         |          |         |      |   |                                                                                                  |      |        |
| Подпись и дата |   |        |                                                         |          |         |      |   |                                                                                                  |      |        |
|                |   |        |                                                         |          |         |      |   |                                                                                                  |      |        |
|                | Изм.   | Кол.уч | Лист                                                    | № Док    | Подпись | Дата | Каталог технических решений<br>Трехслойные сэндвич-панели с утеплителем из пенополиизоцианурата (ПИР)<br>Промышленной Группы Terplant |                                                                                                  |      |        |
| Инв. N подл.   |   |        |                                                         |          |         |      |   | Стация                                                                                           | Лист | Листов |
|                |   |        |                                                         |          |         |      | Узлы трехслойных кровельных сэндвич-панелей                                                                                           |                                                                                                  | 110  | –      |
|                |   |        |                                                         |          |         |      | КП15. Примыкание кровли к стене   | <div></div> |      |        |
|                |   |        |                                                         |          |         |      |   |                                                                                                  |      |        |
|                |   |        |                                                         |          |         |      |   |                                                                                                  |      |        |


Развертка элемента 225+A+L мм

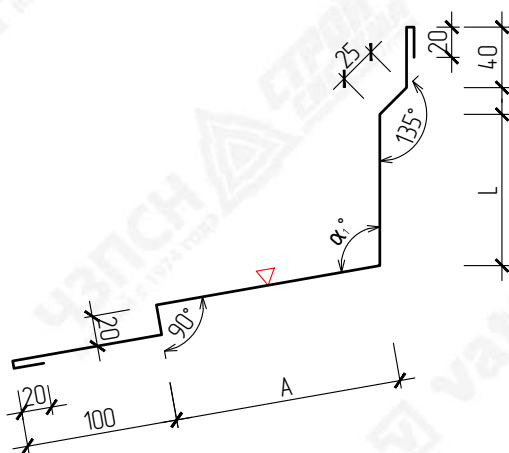

Развертка элемента 145 мм

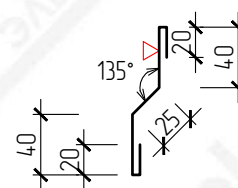

Развертка элемента 110+В мм

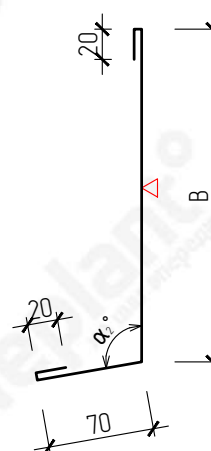

$\nabla$  – Сторона окраса фасонного элемента  
 $\alpha_{i2}$  – Угол по проекту  
 $L$  – Размер по проекту

| Маркировка | Размер (А),<br>мм | Развертка,<br>мм |
|------------|-------------------|------------------|
| НКП-9-150  | 150               | 375+L            |
| НКП-9-200  | 200               | 425+L            |
| НКП-9-250  | 250               | 475+L            |


| Маркировка  | Размер (В),<br>мм | Развертка,<br>мм |
|-------------|-------------------|------------------|
| НКП15-1-30  | 150               | 260              |
| НКП15-1-50  | 170               | 280              |
| НКП15-1-60  | 180               | 290              |
| НКП15-1-80  | 200               | 310              |
| НКП15-1-100 | 220               | 330              |
| НКП15-1-120 | 240               | 350              |
| НКП15-1-150 | 270               | 380              |
| НКП15-1-200 | 320               | 430              |
| НКП15-1-220 | 340               | 450              |



**ВНИМАНИЕ!**  
Данный каталог носит рекомендательный характер. Фасонные элементы каталога типовые, подлежат проверке и доработке (при необходимости). Проектирование по каждому отдельному объекту выполняется лицензированной проектной организацией.  
Промышленная Группа Терпант оставляет за собой право корректировки данного издания без предварительного уведомления.

[illegible]

## КП16. Деформационный шов

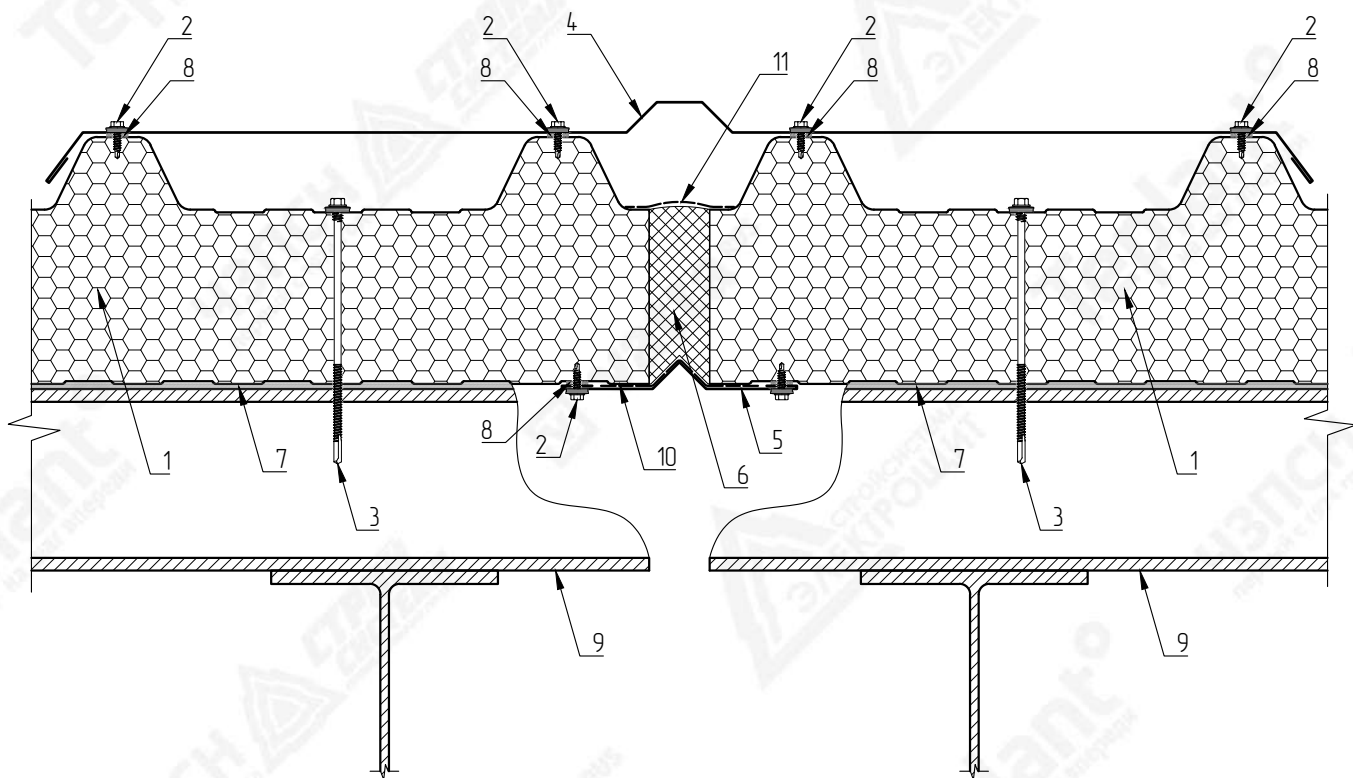


| №<br>поз. | Наименование элемента                                                 | Маркировка<br>элемента |
|-----------|-----------------------------------------------------------------------|------------------------|
| 1         | Кровельная сэндвич-панель<br>с утеплителем из<br>пенополиизоцианурата | Teplant                |
| 2         | Самосверлящий шуруп                                                   | Tun 1                  |
| 3         | Самосверлящий шуруп                                                   | Tun 2                  |
| 4         | Фасонный элемент                                                      | НКП16-1                |
| 5         | Фасонный элемент                                                      | НКП16-2                |
| 6         | Минераловатная плита                                                  | VattaRus /aum 35       |
| 7         | Лента уплотнительная                                                  | ППЭ 3x30               |
| 8         | Лента уплотнительная                                                  | ППЭ 2x9                |
| 9         | Металлические конструкции                                             |                        |
| 10        | Лента бутиловая<br>гидро-пароизоляционная                             | ЛТ 1,5x100             |
| 11        | Лента бутиловая<br>гидроизоляционная<br>паропроницаемая               | ЛТ(а) 1,5x100          |




**ВНИМАНИЕ!**  
Элементы металлического каркаса показаны условно.  
Данный каталог носит рекомендательный характер. Узлы каталога типовые, подлежат проработке и доработке (при необходимости).  
Проектирование по каждому отдельному объекту выполняется лицензированной проектной организацией.  
Промышленная Группа Tepant оставляет за собой право корректировки данного издания без предварительного уведомления.

|                |   |        |                                                   |                |         |      |   |                                                                                                  |      |        |
|----------------|---|--------|---------------------------------------------------|----------------|---------|------|---|--------------------------------------------------------------------------------------------------|------|--------|
| Взам. инв. N   | <div></div> <div>ВНИМАНИЕ!<br/>Элементы металлического каркаса показаны условно.<br/>Данный каталог носит рекомендательный характер. Узлы каталога типовые, подлежат проверке и доработке (при необходимости).<br/>Проектирование по каждому отдельному объекту выполняется лицензированной проектной организацией.<br/>Промышленная Группа Terplant оставляет за собой право корректировки данного издания без предварительного уведомления.</div> | 9      | Металлические конструкции                         |                |         |      |   |                                                                                                  |      |        |
|                |   | 10     | Лента дутиловая гидро-пароизоляционная            | /ЛТ 1,5x100    |         |      |   |                                                                                                  |      |        |
|                |   | 11     | Лента дутиловая гидроизоляционная паропроницаемая | /ЛТ(а) 1,5x100 |         |      |   |                                                                                                  |      |        |
| Подпись и дата |   |        |                                                   |                |         |      | Каталог технических решений<br>Трехслойные сэндвич-панели с утеплителем из пенополиизоцианурата (ПИР)<br>Промышленной Группы Terplant |                                                                                                  |      |        |
|                |   |        |                                                   |                |         |      |   |                                                                                                  |      |        |
|                | Изм.   | Кол.уч | Лист                                              | № Док          | Подпись | Дата |   |                                                                                                  |      |        |
|                |   |        |                                                   |                |         |      |   |                                                                                                  |      |        |
| Инв. N подл.   |   |        |                                                   |                |         |      | Узлы трехслойных кровельных сэндвич-панелей                                                                                           | Стация                                                                                           | Лист | Листов |
|                |   |        |                                                   |                |         |      |   |                                                                                                  | 112  | –      |
|                |   |        |                                                   |                |         |      | КП16. Деформационный шов   | <div></div> |      |        |
|                |   |        |                                                   |                |         |      |   |                                                                                                  |      |        |
Развертка элемента 206+L+L мм

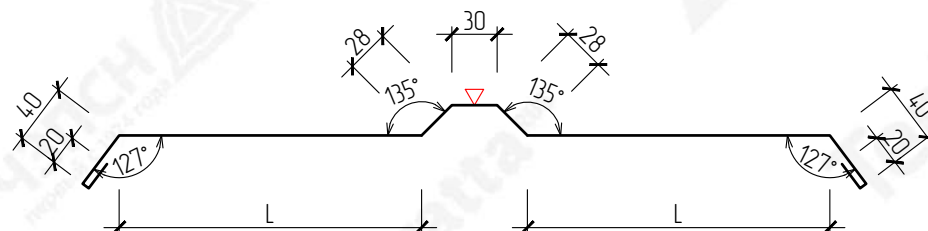

Развертка элемента 210 мм

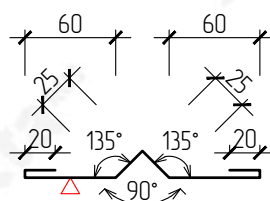

**ВНИМАНИЕ!**  
Данный каталог носит рекомендательный характер. Фасонные элементы каталога типовые, подлежат проверке и доработке (при необходимости). Проектирование по каждому отдельному объекту выполняется лицензированной проектной организацией.  
Промышленная Группа Terplant оставляет за собой право корректировки данного издания без предварительного уведомления.

▽ – Сторона окраса фасонного элемента  
 L – Размер по проекту

| |
|---|
| Взам. инв. N   | <div><div><div></div><div>t°</div></div></div> <div>ВНИМАНИЕ!<br/>Данный каталог носит рекомендательный характер. Фасонные элементы каталога типовые, подлежат проверке и доработке (при необходимости). Проектирование по каждому отдельному объекту выполняется лицензированной проектной организацией. Промышленная Группа Teplant оставляет за собой право корректировки данного издания без предварительного уведомления.</div>   | <div>▽ – Сторона окраса фасонного элемента<br/>L – Размер по проекту</div> |      |         
| |
| Подпись и дата | <table><tr><td></td><td></td><td></td><td></td><td></td><td></td></tr><tr><td></td><td></td><td></td><td></td><td></td><td></td></tr><tr><td></td><td></td><td></td><td></td><td></td><td></td></tr><tr><td></td><td></td><td></td><td></td><td></td><td></td></tr><tr><td>Изм.</td><td>Кол.уч</td><td>Лист</td><td>№Док</td><td>Подпись</td><td>Дата</td></tr><tr><td></td><td></td><td></td><td></td><td></td><td></td></tr></table> |                                                                            |      Изм. | Кол.уч | Лист | №Док | Подпись | Дата |                                             |        |      |        |  |  | <div>Каталог технических решений<br/>Трехслойные сэндвич-панели с утеплителем из пенополиизоцианурата (ПИР)<br/>Промышленной Группы Teplant</div> |  |  |
| |
| |
| |
| |
| Изм.           | Кол.уч   | Лист                                                                       | №Док | Подпись | Дата |                         |                                             
| |
| |
| Инв. N подл.   | <table><tr><td></td><td></td><td></td><td></td><td></td><td></td></tr><tr><td></td><td></td><td></td><td></td><td></td><td></td></tr><tr><td></td><td></td><td></td><td></td><td></td><td></td></tr><tr><td></td><td></td><td></td><td></td><td></td><td></td></tr><tr><td></td><td></td><td></td><td></td><td></td><td></td></tr></table>                                                                                             |                                                                            |      Узлы трехслойных кровельных сэндвич-панелей | Стадия | Лист | Листов |  |  |   |  |  |
| |
| |
| |
| |
| |
|                |   |                                                                            |      |         |      |                         | 113                                         | - |  |  
|                |   |                                                                            |      |         |      | КП16. Фасонные элементы | <div>Teplant°<br/>ПРОМЫШЛЕННАЯ ГРУППА</div> |   |  
| |
| |
HKП17-1



| №<br>поз. | Наименование элемента                                                 | Маркировка<br>элемента |
|-----------|-----------------------------------------------------------------------|------------------------|
| 1         | Кровельная сэндвич-панель<br>с утеплителем из<br>пенополиизоцианурата | Teplant                |
| 2         | Самосверлящий шуруп                                                   | Tun 1                  |
| 3         | Самосверлящий шуруп                                                   | Tun 2                  |
| 4         | Фасонный элемент                                                      | НКП17-1                |
| 5         | Лента уплотнительная                                                  | ППЗ 3x30               |
| 6         | Лента уплотнительная                                                  | ППЗ 2x9                |
| 7         | Металлические конструкции                                             |                        |

**Teplant<sup>o</sup>**  
ПРОМЫШЛЕННАЯ ГРУППА

Вентиляционная шахта

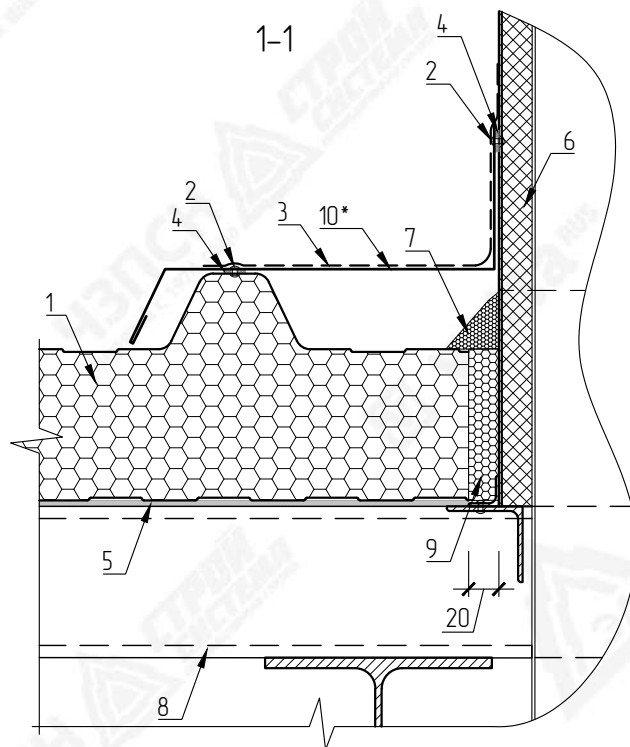


| №<br>поз. | Наименование элемента                                                 | Маркировка<br>элемента        |
|-----------|-----------------------------------------------------------------------|-------------------------------|
| 1         | Кровельная сэндвич-панель<br>с утеплителем из<br>пенополиизоцианурата | Teplant                       |
| 2         | Заклепка вытяжная                                                     | Туп 1                         |
| 3         | Рулонный кровельный<br>материал                                       | Техноэласт С (либо<br>аналог) |
| 4         | Лента уплотнительная                                                  | ППЭ 2х9                       |
| 5         | Лента уплотнительная                                                  | ППЭ 3х30                      |
| 6         | Вентиляционная шахта<br>(по проекту)                                  |                               |
| 7         | Полимерная отверждаемая<br>мастика                                    |                               |
| 8         | Металлические конструкции                                             |                               |
| 9         | Монтажная пена                                                        |                               |
| 10        | Оцинкованный лист                                                     |                               |



**ВНИМАНИЕ!**  
Элементы металлического каркаса показаны условно.  
Данный каталог носит рекомендательный характер. Узлы каталога типовые, подлежат проверке и доработке (при необходимости).  
Проектирование по каждому отдельному объекту выполняется лицензированной проектной организацией.  
Промышленная Группа Tepant оставляет за собой право корректировки данного издания без предварительного уведомления.

|                |  |   |        |      |                                 |         |      |   |                                                                                       |      |        |
|----------------|--|---|--------|------|---------------------------------|---------|------|---|---------------------------------------------------------------------------------------|------|--------|
| Взам. инв. N   |  | <div></div> <p>ВНИМАНИЕ!<br/>Элементы металлического каркаса показаны условно.<br/>Данный каталог носит рекомендательный характер. Узлы каталога типовые, подлежат проверке и доработке (при необходимости).<br/>Проектирование по каждому отдельному объекту выполняется лицензированной проектной организацией.<br/>Промышленная Группа Teplant оставляет за собой право корректировки данного издания без предварительного уведомления.</p> | 8      |      | (по проекту)                    |         |      |   |                                                                                       |      |        |
|                |  |   | 7      |      | Полимерная отверждаемая мастика |         |      |   |                                                                                       |      |        |
|                |  |   | 8      |      | Металлические конструкции       |         |      |   |                                                                                       |      |        |
|                |  |   | 9      |      | Монтажная пена                  |         |      |   |                                                                                       |      |        |
|                |  |   | 10     |      | Оцинкованный лист               |         |      |   |                                                                                       |      |        |
| Подпись и дата |  |   |        |      |                                 |         |      | Каталог технических решений<br>Трехслойные сэндвич-панели с утеплителем из пенополиизоцианурата (ПИР)<br>Промышленной Группы Teplant |                                                                                       |      |        |
|                |  |   |        |      |                                 |         |      |   |                                                                                       |      |        |
|                |  | Изм.   | Кол.уч | Лист | № Док                           | Подпись | Дата |   |                                                                                       |      |        |
| Инв. N подл.   |  |   |        |      |                                 |         |      | Узлы трехслойных кровельных сэндвич-панелей                                                                                          | Стандия                                                                               | Лист | Листов |
|                |  |   |        |      |                                 |         |      |   |                                                                                       | 115  | –      |
|                |  |   |        |      |                                 |         |      | КП18.1. Обрамление отверстия в кровле<br>(вентиляционная шахта)                                                                      |  |      |        |
|                |  |   |        |      |                                 |         |      |   |                                                                                       |      |        |
2-2

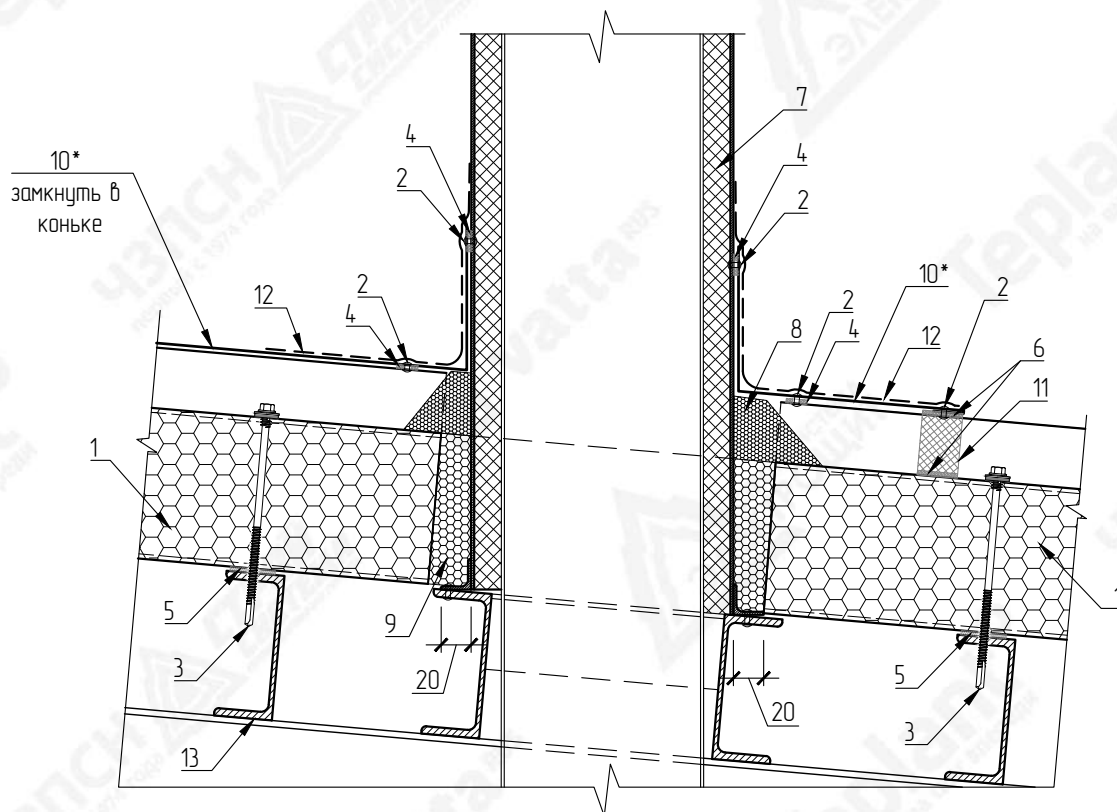

\* – Оцинкованный лист согнуть по месту


| №<br>поз. | Наименование элемента                                         | Маркировка<br>элемента        |
|-----------|---------------------------------------------------------------|-------------------------------|
| 6         | Герметик силиконовый                                          |                               |
| 7         | Вентиляционная шахта<br>(по проекту)                          |                               |
| 8         | Полимерная отверждаемая<br>мастика                            |                               |
| 9         | Монтажная пена                                                |                               |
| 10        | Оцинкованный лист                                             |                               |
| 11        | Мягкий профилеобразный<br>кровельный уплотнитель<br>(верхний) |                               |
| 12        | Рулонный кровельный<br>материал                               | Техноэласт С (либо<br>аналог) |
| 13        | Металлические конструкции                                     |                               |



**ВНИМАНИЕ!**  
Элементы металлического каркаса показаны условно.  
Данный каталог носит рекомендательный характер. Узлы каталога типовые, подлежат проработке и доработке (при необходимости).  
Проектирование по каждому отдельному объекту выполняется лицензированной проектной организацией.  
Промышленная Группа Tepant оставляет за собой право корректировки данного издания без предварительного уведомления.

**Teplant<sup>o</sup>**  
ПРОМЫШЛЕННАЯ ГРУППА

КП19. Обрамление отверстия в кровле с EPDM манжетой

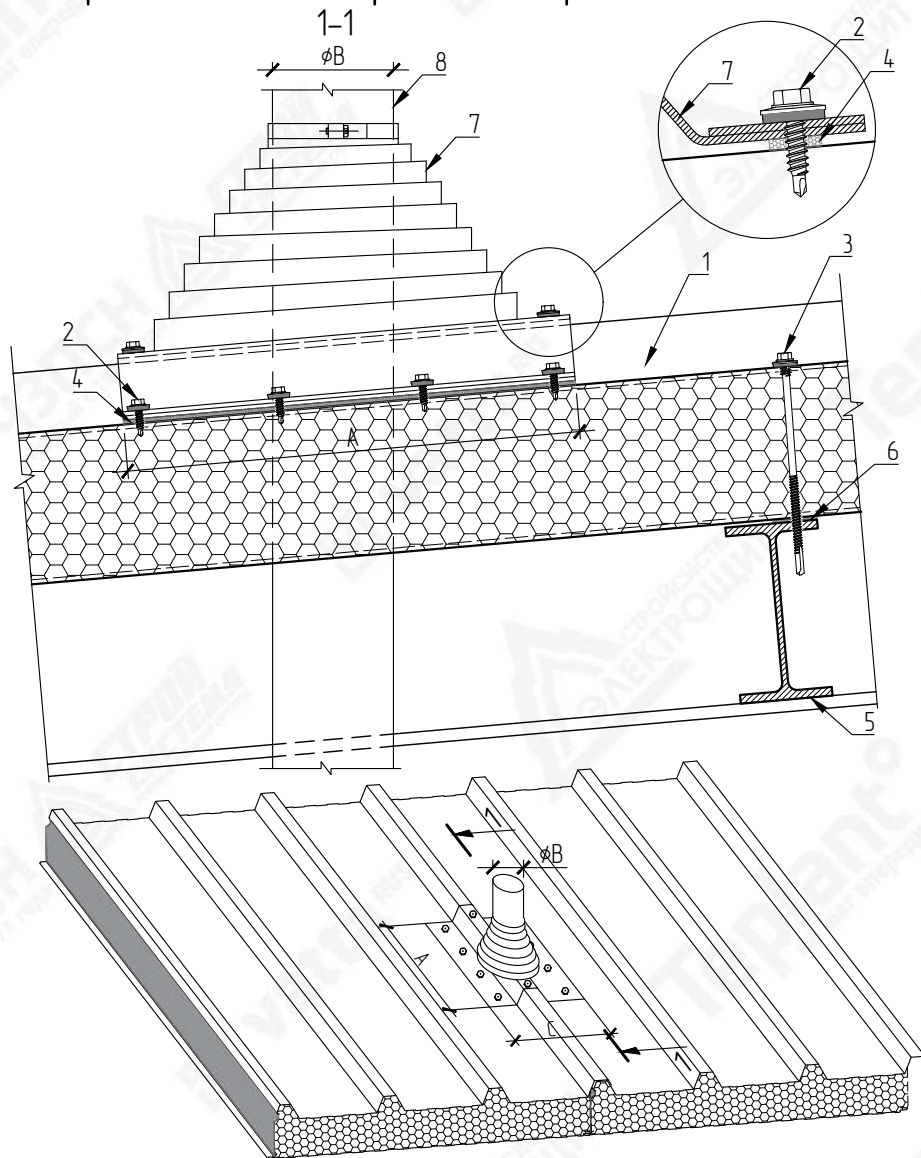

A,B,C – Размеры по проекту




## ВНИМАНИЕ!

Элементы металлического каркаса показаны условно.  
Данный каталог носит рекомендательный характер. Узлы каталога типовые, подлежат проверке и доработке (при необходимости).  
Проектирование по каждому отдельному объекту выполняется лицензированной проектной организацией.  
Промышленная группа Tepalnt оставляет за собой право корректировки данного издания без предварительного уведомления.

| №<br>поз. | Наименование элемента                                                 | Маркировка<br>элемента |
|-----------|-----------------------------------------------------------------------|------------------------|
| 1         | Кровельная сэндвич-панель<br>с утеплителем из<br>пенополиизоцианурата | Teplant                |
| 2         | Самосверлящий шуруп                                                   | Tun 1                  |
| 3         | Самосверлящий шуруп                                                   | Tun 2                  |
| 4         | Лента уплотнительная                                                  | ППЭ 2x9                |
| 5         | Металлические конструкции                                             |                        |
| 6         | Лента уплотнительная                                                  | ППЭ 3x30               |
| 7         | Уплотнительная EPDM<br>манжета                                        |                        |
| 8         | Труба                                                                 |                        |

| Взам. инв. N                                        | <div></div> <div>ВНИМАНИЕ!<br/>Элементы металлического каркаса показаны условно.<br/>Данный каталог носит рекомендательный характер. Узлы каталога типовые, подлежат проверке и доработке (при необходимости).<br/>Проектирование по каждому отдельному объекту выполняется лицензированной проектной организацией.<br/>Промышленная Группа Teplant оставляет за собой право корректировки данного издания без предварительного уведомления.</div> | 4                                                                                                | Лента уплотнительная        | ППЭ 2х9  |       |         
|---|
|                                                     |   | 5                                                                                                | Металлические конструкции   |          |       
|                                                     |   | 6                                                                                                | Лента уплотнительная        | ППЭ 3х30 |       |         
|                                                     |   | 7                                                                                                | Уплотнительная EPDM манжета |          |       
|                                                     |   | 8                                                                                                | Труба                       |          |       
| Подпись и дата                                      | <table><tr><td></td><td></td><td></td><td></td><td></td><td></td></tr><tr><td></td><td></td><td></td><td></td><td></td><td></td></tr><tr><td></td><td></td><td></td><td></td><td></td><td></td></tr><tr><td></td><td></td><td></td><td></td><td></td><td></td></tr><tr><th>Изм.</th><th>Кол.уч</th><th>Лист</th><th>№ Док</th><th>Подпись</th><th>Дата</th></tr><tr><td></td><td></td><td></td><td></td><td></td><td></td></tr></table>                                                                                               |                                                                                                  |                             |          |       |         |      |  |  |  |  |  |  |  |  |  |  |  |  |  |  |  |  |  |  | Изм. | Кол.уч | Лист | № Док | Подпись | Дата |                                             |        |      |        |  |  | Каталог технических решений<br>Трехслойные сэндвич-панели с утеплителем из пенополиизоцианурата (ПИР)<br>Промышленной Группы Teplant |  |  |  |
| |
| |
| |
| |
|                                                     |   | Изм.                                                                                             | Кол.уч                      | Лист     | № Док | Подпись | Дата |  |  
| |
| Инв. N подл.                                        | <table><tr><td></td><td></td><td></td><td></td><td></td><td></td></tr><tr><td></td><td></td><td></td><td></td><td></td><td></td></tr><tr><td></td><td></td><td></td><td></td><td></td><td></td></tr><tr><td></td><td></td><td></td><td></td><td></td><td></td></tr><tr><td></td><td></td><td></td><td></td><td></td><td></td></tr></table>   |                                                                                                  |                             Узлы трехслойных кровельных сэндвич-панелей | Стадия | Лист | Листов |  |  |   |  |  |  |
| |
| |
| |
| |
| |
|                                                     |   | 117                                                                                              | -                           |          |       
| КП19. Обрамление отверстия в кровле с EPDM манжетой |   | <div></div> | |

## КП20. Крепление молниезащиты

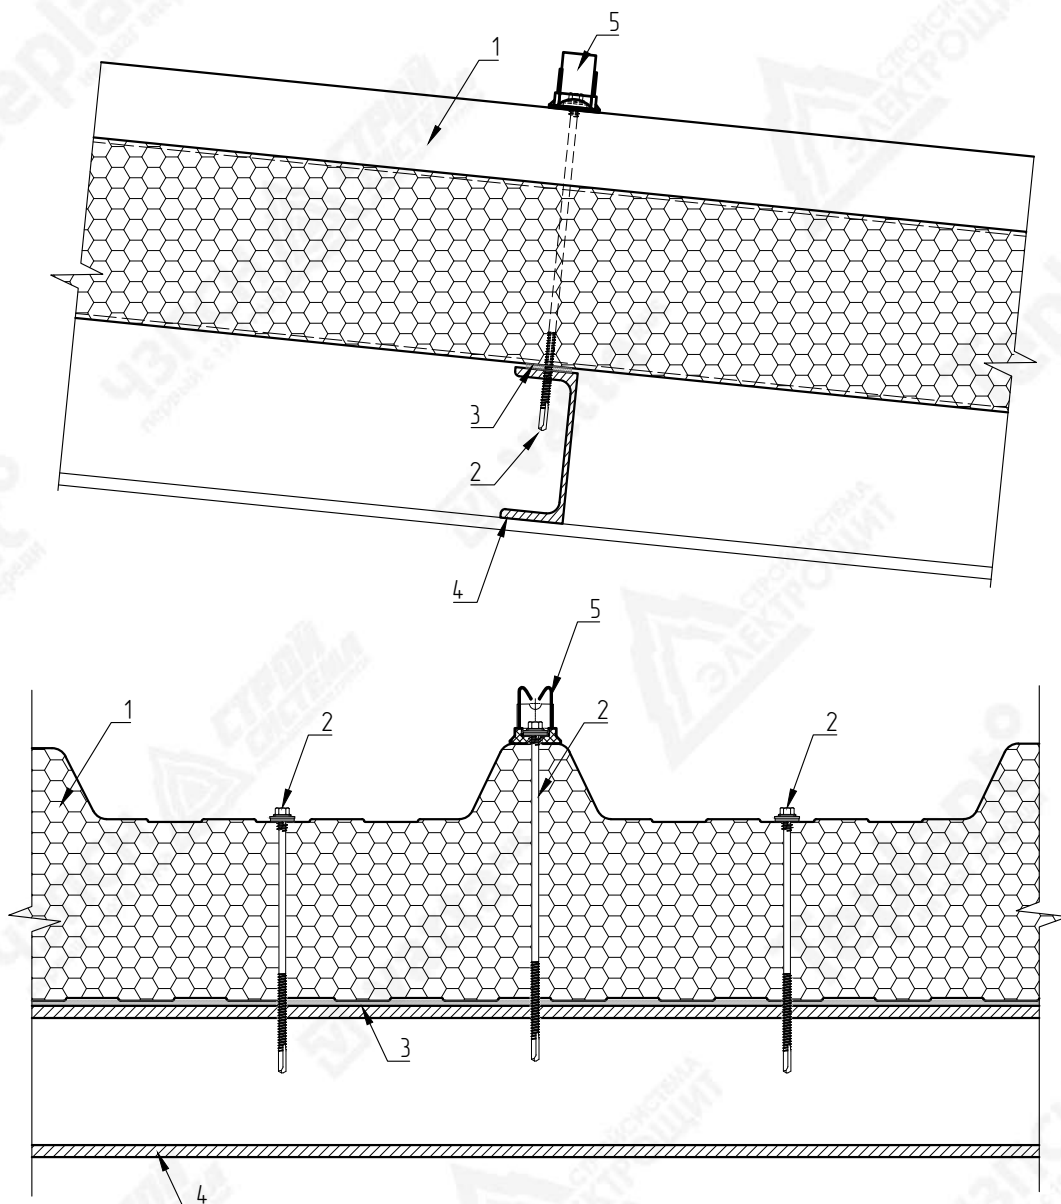


**ВНИМАНИЕ!**  
Элементы металлического каркаса показаны условно.  
Данный каталог носит рекомендательный характер. Узлы каталога типовые, подлежат проверке и доработке (при необходимости).  
Проектирование по каждому отдельному объекту выполняется лицензированной проектной организацией.  
Промышленная Группа Terplant оставляет за собой право корректировки данного издания без предварительного уведомления.

| №<br>поз. | Наименование элемента                                                 | Маркировка<br>элемента |
|-----------|-----------------------------------------------------------------------|------------------------|
| 1         | Кровельная сэндвич-панель<br>с утеплителем из<br>пенополиизоцианурата | Teplant                |
| 2         | Самосверляющий шуруп                                                  | Tun 2                  |
| 3         | Лента уплотнительная                                                  | ППЭ 3х30               |
| 4         | Металлические конструкции                                             |                        |
| 5         | Держатель провода                                                     |                        |

|                |                           
|----------------|---------------------------|---|---|---------------------------------------|---------|---------------------------------------|---|---------------------------------------------------------------------------------------|---------------------|--------|---|----------------------|----------|---|---------------------------|--|---|-------------------|--|
| Взам. инв. N   |                           |  <p>ВНИМАНИЕ!<br/>Элементы металлического каркаса показаны условно.<br/>Данный каталог носит рекомендательный характер. Узлы каталога типовые, подлежат проверке и доработке (при необходимости).<br/>Проектирование по каждому отдельному объекту выполняется лицензированной проектной организацией.<br/>Промышленная Группа Teplant оставляет за собой право корректировки данного издания без предварительного уведомления.</p> | <table><tr><td>1</td><td>С утеплителем из пенополиизоцианурата</td><td>Teplant</td></tr><tr><td>2</td><td>Самосверлящий шуруп</td><td>Tun 2</td></tr><tr><td>3</td><td>Лента уплотнительная</td><td>ППЭ 3х30</td></tr><tr><td>4</td><td>Металлические конструкции</td><td></td></tr><tr><td>5</td><td>Держатель провода</td><td></td></tr></table> |                                       | 1       | С утеплителем из пенополиизоцианурата | Teplant   | 2                                                                                     | Самосверлящий шуруп | Tun 2  | 3 | Лента уплотнительная | ППЭ 3х30 | 4 | Металлические конструкции |  | 5 | Держатель провода |  |
|                |                           |   | 1   | С утеплителем из пенополиизоцианурата | Teplant |                                       |   |                                                                                       |                     |        |   |                      |          |   |                           |  |   |                   |  |
| 2              | Самосверлящий шуруп       | Tun 2   |   |                                       |         |                                       |   |                                                                                       |                     |        |   |                      |          |   |                           |  |   |                   |  |
| 3              | Лента уплотнительная      | ППЭ 3х30   |   |                                       |         |                                       |   |                                                                                       |                     |        |   |                      |          |   |                           |  |   |                   |  |
| 4              | Металлические конструкции |   |   |                                       |         |                                       |   |                                                                                       |                     |        |   |                      |          |   |                           |  |   |                   |  |
| 5              | Держатель провода         |   |   |                                       |         |                                       |   |                                                                                       |                     |        |   |                      |          |   |                           |  |   |                   |  |
| Подпись и дата |                           |   |   |                                       |         |                                       | Каталог технических решений<br>Трехслойные сэндвич-панели с утеплителем из пенополиизоцианурата (ПИР)<br>Промышленной Группы Teplant |                                                                                       |                     |        |   |                      |          |   |                           |  |   |                   |  |
|                |                           
| Инв. N подл.   |                           |   |   |                                       |         |                                       | Узлы трехслойных кровельных сэндвич-панелей                                                                                          | Стадия                                                                                | Лист                | Листов |   |                      |          |   |                           |  |   |                   |  |
|                |                           |   |   |                                       |         |                                       |   |                                                                                       | 118                 | –      |   |                      |          |   |                           |  |   |                   |  |
|                |                           |   |   |                                       |         |                                       | КП20. Крепление молниезащиты   |  |                     |        |   |                      |          |   |                           |  |   |                   |  |
|                |                           

КП21. Водосточный желоб внутреннего водостока

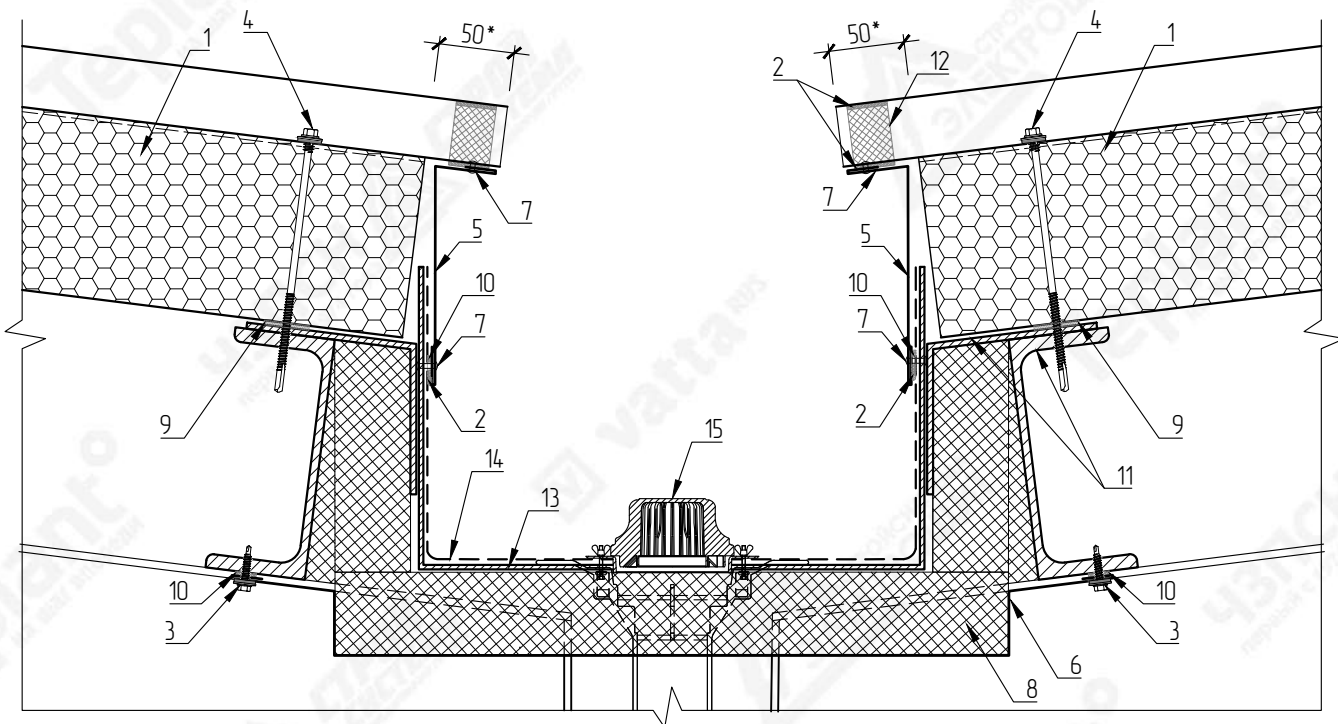

\* – Выполнить подрез нижнего листа с выемкой утеплителя до монтажа




**ВНИМАНИЕ!**  
Элементы металлического каркаса показаны условно.  
Данный каталог носит рекомендательный характер. Узлы каталога типовые, подлежат проработке и доработке (при необходимости).  
Проектирование по каждому отдельному объекту выполняется лицензированной проектной организацией.  
Промышленная Группа Tepant оставляет за собой право корректировки данного издания без предварительного уведомления.


| №<br>поз. | Наименование элемента                                                 | Маркировка<br>элемента |
|-----------|-----------------------------------------------------------------------|------------------------|
| 1         | Кровельная сэндвич-панель<br>с утеплителем из<br>пенополиизоцианурата | Teplant                |
| 2         | Герметик силиконовый                                                  |                        |
| 3         | Самосверлящий шуруп                                                   | Tun 1                  |
| 4         | Самосверлящий шуруп                                                   | Tun 2                  |
| 5         | Фасонный элемент                                                      | НКП-10                 |
| 6         | Фасонный элемент                                                      | НКП21-1                |
| 7         | Заклепка вытяжная                                                     | Tun 1                  |
| 8         | Утеплитель (по проекту)                                               |                        |
| 9         | Лента уплотнительная                                                  | ППЗ 3x30               |
| 10        | Лента уплотнительная                                                  | ППЗ 2x9                |
| 11        | Металлические конструкции                                             |                        |
| 12        | Мягкий профилеобразный<br>кровельный уплотнитель<br>(нижний)          |                        |
| 13        | Водосточный желоб                                                     |                        |
| 14        | Кровельная мембрана<br>(приклеить адгезивом)                          |                        |
| 15        | Воронка водосточная                                                   |                        |

|                |      |         |      |       |         |      |   |                                                                                       |     |   |
|----------------|------|---------|------|-------|---------|------|---|---------------------------------------------------------------------------------------|-----|---|
| Подпись и дата |      |         |      |       |         |      | Каталог технических решений<br>Трехслойные сэндвич-панели с утеплителем из пенополиизоцианурата (ПИР)<br>Промышленной Группы Teplant |                                                                                       |     |   |
|                |      |         |      |       |         |      |   |                                                                                       |     |   |
| Инв. N подл.   | Изм. | Кол.уч. | Лист | № Док | Подпись | Дата | Узлы трехслойных кровельных сэндвич-панелей                                                                                          |                                                                                       | 119 | - |
|                |      |         |      |       |         |      |   |                                                                                       |     |   |
|                |      |         |      |       |         |      | КП21. Водосточный желоб внутреннего водостока                                                                                        |  |     |   |

Развертка элемента  $180+L_1+L_2+L_2$  мм

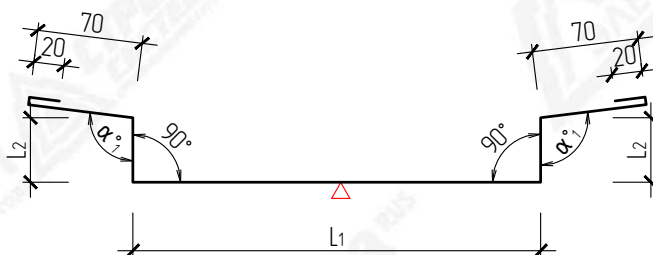

Развертка элемента 80+A мм

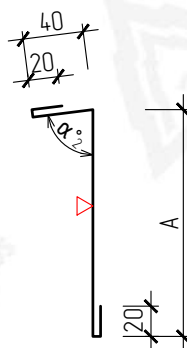

$L_1, L_2$  – Размер по проекту

| Маркировка | Размер (А),<br>мм | Развертка,<br>мм |
|------------|-------------------|------------------|
| НКП10-30   | 50                | 130              |
| НКП10-50   | 70                | 150              |
| НКП10-60   | 80                | 160              |
| НКП10-80   | 100               | 180              |
| НКП10-100  | 120               | 200              |
| НКП10-120  | 140               | 220              |
| НКП10-150  | 170               | 250              |
| НКП10-200  | 220               | 300              |
| НКП10-220  | 240               | 320              |



Данный каталог носит рекомендательный характер. Фасонные элементы каталога типовые, подлежат проверке и доработке (при необходимости). Проектирование по каждому отдельному объекту выполняется лицензированной проектной организацией.

Промышленная группа Terplant оставляет за собой право корректировки данного издания без предварительного уведомления.

|                |   
|----------------|---|---|------|------|-----------|------|---|--------------------------------------------------------------------------------------------------|--------|-----|-----------|-----|-----|-----------|-----|-----|-----------|-----|-----|
| Взам. инв. N   | <div></div> <p>ВНИМАНИЕ!<br/>Данный каталог носит рекомендательный характер. Фасонные элементы каталога типовые, подлежат проверке и доработке (при необходимости). Проектирование по каждому отдельному объекту выполняется лицензированной проектной организацией.<br/>Промышленная Группа Teplant оставляет за собой право корректировки данного издания без предварительного уведомления.</p> | <table><tr><td>НКП10-100</td><td>120</td><td>200</td></tr><tr><td>НКП10-120</td><td>140</td><td>220</td></tr><tr><td>НКП10-150</td><td>170</td><td>250</td></tr><tr><td>НКП10-200</td><td>220</td><td>300</td></tr><tr><td>НКП10-220</td><td>240</td><td>320</td></tr></table> |      |      | НКП10-100 | 120  | 200   | НКП10-120                                                                                        | 140    | 220 | НКП10-150 | 170 | 250 | НКП10-200 | 220 | 300 | НКП10-220 | 240 | 320 |
|                |   | НКП10-100   | 120  | 200  |           |      |   |                                                                                                  |        |     |           |     |     |           |     |     |           |     |     |
|                |   | НКП10-120   | 140  | 220  |           |      |   |                                                                                                  |        |     |           |     |     |           |     |     |           |     |     |
|                |   | НКП10-150   | 170  | 250  |           |      |   |                                                                                                  |        |     |           |     |     |           |     |     |           |     |     |
|                |   | НКП10-200   | 220  | 300  |           |      |   |                                                                                                  |        |     |           |     |     |           |     |     |           |     |     |
|                |   | НКП10-220   | 240  | 320  |           |      |   |                                                                                                  |        |     |           |     |     |           |     |     |           |     |     |
| Подпись и дата |   |   |      |      |           |      |   |                                                                                                  |        |     |           |     |     |           |     |     |           |     |     |
|                |   
| Инв. N подл.   | Изм.   | Кол.уч   | Лист | №Док | Подпись   | Дата | Каталог технических решений<br>Трехслойные сэндвич-панели с утеплителем из пенополиизоцианурата (ПИР)<br>Промышленной Группы Teplant |                                                                                                  |        |     |           |     |     |           |     |     |           |     |     |
|                |   
|                |   |   |      |      |           |      | Стадия   | Лист                                                                                             | Листов |     |           |     |     |           |     |     |           |     |     |
|                |   
|                |   |   |      |      |           |      | Узлы трехслойных кровельных сэндвич-панелей                                                                                          | 120                                                                                              | -      |     |           |     |     |           |     |     |           |     |     |
|                |   
|                |   |   |      |      |           |      | КП21. Фасонные элементы   | <div></div> |        |     |           |     |     |           |     |     |           |     |     |
|                |   
Technical drawing showing a cross-section of a roof waterproofing detail at a wall junction. The drawing includes a wall on the left and a roof structure on the right. The roof slope is indicated as 50°. Various components are labeled with numbers 1 through 18. A table at the bottom right identifies some of the components.

| № поз. | Наименование элемента |
|--------|-----------------------|
| 4      | Самосверлящий шуруп   |
| 5      | Фасонный элемент      |

| №<br>поз. | Наименование элемента                                           | Маркировка<br>элемента |
|-----------|-----------------------------------------------------------------|------------------------|
| 1         | Кровельная сэндвич-панель с утеплителем из пенополиизоцианурата | Teplant                |
| 2         | Стеновая сэндвич-панель с утеплителем из пенополиизоцианурата   | Teplant                |
| 3         | Самосверлящий шуруп                                             | Tun 1                  |



| №<br>поз. | Наименование элемента                                        | Маркировка<br>элемента |
|-----------|--------------------------------------------------------------|------------------------|
| 4         | Самосверлящий шуруп                                          | Tun 2                  |
| 5         | Фасонный элемент                                             | НKP-4                  |
| 6         | Фасонный элемент                                             | НKP-10                 |
| 7         | Фасонный элемент                                             | НKP-6                  |
| 8         | Фасонный элемент<br>(по проекту)                             |                        |
| 9         | Лента уплотнительная                                         | ППЭ 3x30               |
| 10        | Лента уплотнительная                                         | ППЭ 2x9                |
| 11        | Металлические конструкции                                    |                        |
| 12        | Мягкий профилеобразный<br>кровельный уплотнитель<br>(нижний) |                        |
| 13        | Заклепка вытяжная                                            | Tun 1                  |
| 14        | Водосточный желоб                                            |                        |
| 15        | Кровельная мембрана<br>(приклеить адгезивом)                 |                        |
| 16        | Утеплитель (по проекту)                                      |                        |
| 17        | Герметик силиконовый                                         |                        |
| 18        | Воронка водосточная                                          |                        |

Взам. инв. N

Подпись и дата

Инв. N подл.

ВНИМАНИЕ!

Элементы металлического каркаса показаны условно.

Данный каталог носит рекомендательный характер. Узлы каталога типовые, подлежат проверке и доработке (при необходимости).

Проектирование по каждому отдельному объекту выполняется лицензированной проектной организацией.

Промышленная Группа Teplant оставляет за собой право корректировки данного издания без предварительного уведомления.

14

Водосточный желоб

15

Кровельная мембрана (приклеить адгезивом)

16

Утеплитель (по проекту)

17

Герметик силиконовый

18

Воронка водосточная

Каталог технических решений

Трехслойные сэндвич-панели с утеплителем из пенополиизоцианурата (ПИР)

Промышленной Группы Teplant

Узлы трехслойных кровельных сэндвич-панелей

КП22. Водосточный желоб внутреннего водостока

Стадия

Лист

Листов


121

-


Teplant°

ПРОМЫШЛЕННАЯ ГРУППА


## НКП-4

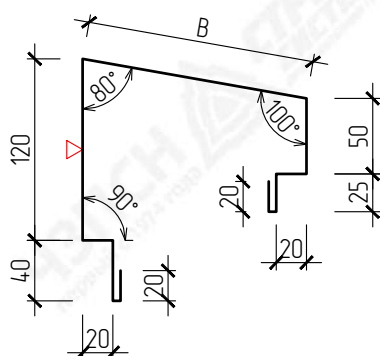

## НКП-10

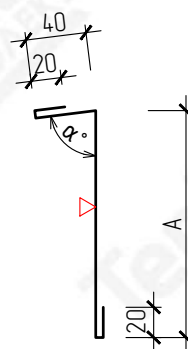

## НКП-6

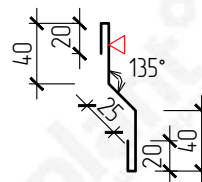

▽ – Сторона окраса фасонного элемента

| Маркировка | Размер (А),<br>мм | Развертка,<br>мм |
|------------|-------------------|------------------|
| НКП10-30   | 50                | 130              |
| НКП10-50   | 70                | 150              |
| НКП10-60   | 80                | 160              |
| НКП10-80   | 100               | 180              |
| НКП10-100  | 120               | 200              |
| НКП10-120  | 140               | 220              |
| НКП10-150  | 170               | 250              |
| НКП10-200  | 220               | 300              |
| НКП10-220  | 240               | 320              |


| Маркировка | Размер (В),<br>мм | Развертка,<br>мм |
|------------|-------------------|------------------|
| НКП-4-30   | 77                | 392              |
| НКП-4-40   | 87                | 402              |
| НКП-4-50   | 97                | 412              |
| НКП-4-60   | 107               | 422              |
| НКП-4-80   | 127               | 442              |
| НКП-4-100  | 147               | 462              |
| НКП-4-120  | 167               | 482              |
| НКП-4-150  | 198               | 513              |
| НКП-4-170  | 218               | 533              |
| НКП-4-200  | 248               | 563              |
| НКП-4-220  | 270               | 585              |
| НКП-4-240  | 290               | 605              |



**ВНИМАНИЕ!**  
Данный каталог носит рекомендательный характер. Фасонные элементы каталога типовые, подлежат проверке и доработке (при необходимости). Проектирование по каждому отдельному объекту выполняется лицензированной проектной организацией.  
Промышленная Группа Terplant оставляет за собой право корректировки данного издания без предварительного уведомления.

| |
|---|
| Взам. инв. N   |        | <div></div> <div>ВНИМАНИЕ!<br/>Данный каталог носит рекомендательный характер. Фасонные элементы каталога типовые, подлежат проверке и доработке (при необходимости). Проектирование по каждому отдельному объекту выполняется лицензированной проектной организацией. Промышленная Группа Teplant оставляет за собой право корректировки данного издания без предварительного уведомления.</div> | <table><tr><td>НКП-4-150</td><td>198</td><td>513</td></tr><tr><td>НКП-4-170</td><td>218</td><td>533</td></tr><tr><td>НКП-4-200</td><td>248</td><td>563</td></tr><tr><td>НКП-4-220</td><td>270</td><td>585</td></tr><tr><td>НКП-4-240</td><td>290</td><td>605</td></tr></table> |                                                                                                  |      | НКП-4-150 | 198 | 513 | НКП-4-170 | 218 | 533 | НКП-4-200 | 248 | 563 | НКП-4-220 | 270 | 585 | НКП-4-240 | 290 | 605 |  |  |  |  |  |  |      |        |      |      |         |      |  |  |  |  |  |  |   |  |  |
|                |        |   | НКП-4-150   | 198                                                                                              | 513  |           |     
| НКП-4-170      | 218    | 533   | |
| НКП-4-200      | 248    | 563   | |
| НКП-4-220      | 270    | 585   | |
| НКП-4-240      | 290    | 605   | |
| Подпись и дата |        | <table><tr><td></td><td></td><td></td><td></td><td></td><td></td></tr><tr><td></td><td></td><td></td><td></td><td></td><td></td></tr><tr><td></td><td></td><td></td><td></td><td></td><td></td></tr><tr><td></td><td></td><td></td><td></td><td></td><td></td></tr><tr><td>Изм.</td><td>Кол.уч</td><td>Лист</td><td>№Док</td><td>Подпись</td><td>Дата</td></tr><tr><td></td><td></td><td></td><td></td><td></td><td></td></tr></table>                                               |   |                                                                                                  Изм. | Кол.уч | Лист | №Док | Подпись | Дата |  |  |  |  |  |  | Каталог технических решений<br>Трехслойные сэндвич-панели с утеплителем из пенополиизоцианурата (ПИР)<br>Промышленной Группы Teplant |  |  |
| |
| |
| |
| |
| Изм.           | Кол.уч | Лист   | №Док   | Подпись                                                                                          | Дата |           |     
| |
| Инв. N подл.   |        |   | Узлы трехслойных кровельных сэндвич-панелей   | Стадия                                                                                           | Лист | Листов    |     |     
|                |        |   |   |                                                                                                  | 122  | -         |     |     
|                |        |   | КП22. Фасонные элементы   | <div></div> |      |           
| |

# КП23.1. Примыкание плоской кровли к сэндвич-панелям

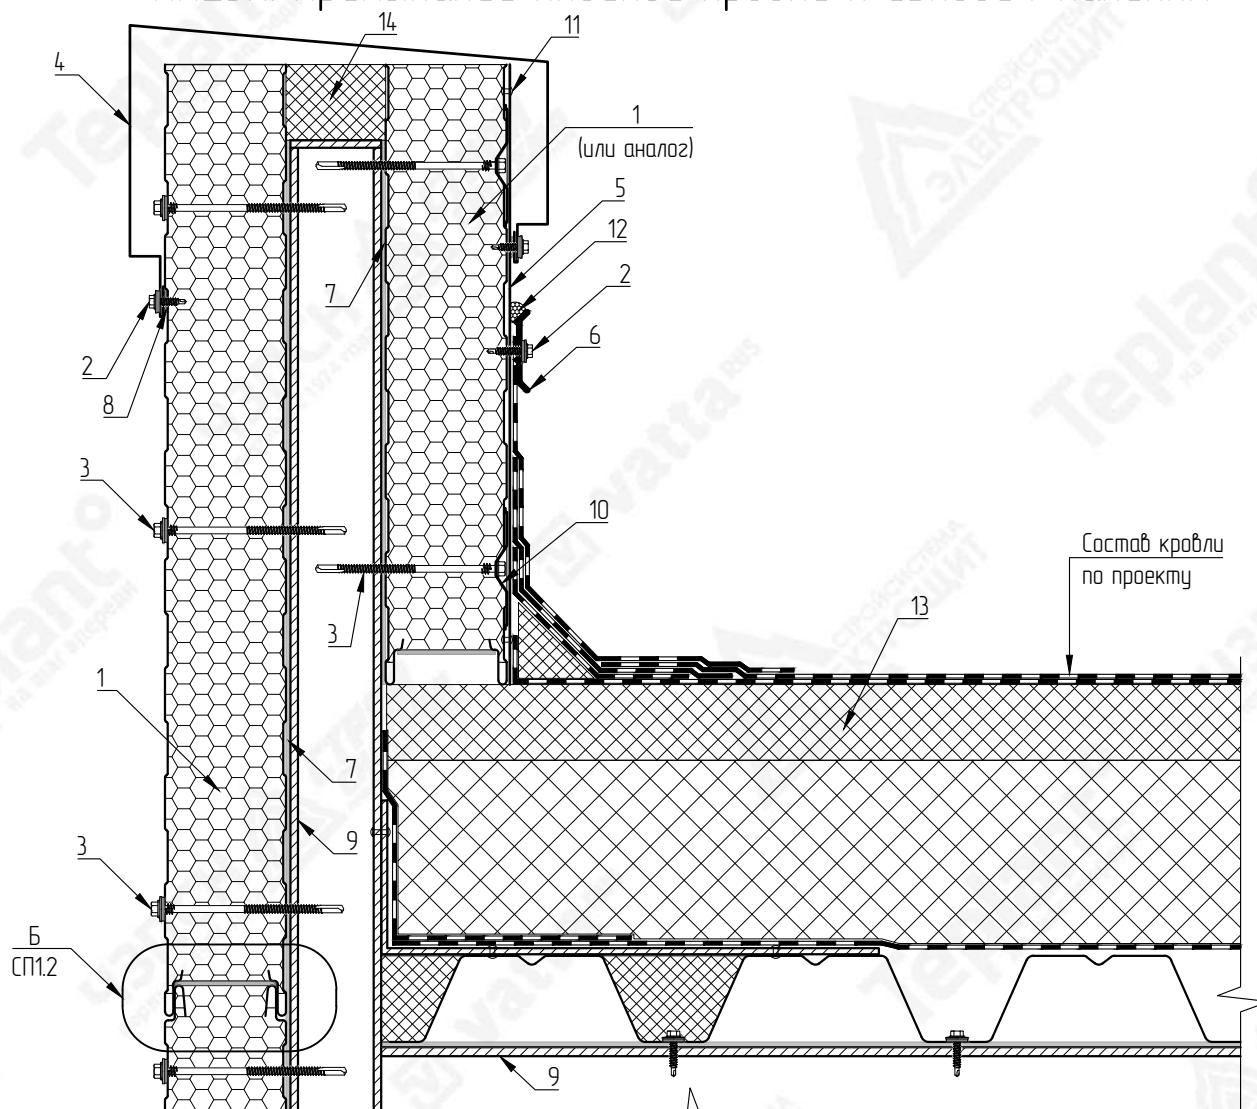

| № поз. | Наименование элемента                                         | Маркировка элемента |
|--------|---------------------------------------------------------------|---------------------|
| 1      | Стеновая сэндвич-панель с утеплителем из пенополиизоцианурата | Teplant             |
| 2      | Самосверлящий шуруп                                           | Tun 1               |
| 3      | Самосверлящий шуруп                                           | Tun 2               |
| 4      | Фасонный элемент                                              | НКП-8               |




**ВНИМАНИЕ!**  
Элементы металлического каркаса показаны условно.  
Данный каталог носит рекомендательный характер. Узлы каталога типовые, подлежат проверке и доработке (при необходимости).  
Проектирование по каждому отдельному объекту выполняется лицензированной проектной организацией.  
Промышленная Группа Teplant оставляет за собой право корректировки данного издания без предварительного уведомления.


| № поз. | Наименование элемента           | Маркировка элемента |
|--------|---------------------------------|---------------------|
| 5      | Фасонный элемент                | НКП23.1-1           |
| 6      | Рейка прижимная                 |                     |
| 7      | Лента уплотнительная            | ППЭ 3x30            |
| 8      | Лента уплотнительная            | ППЭ 2x9             |
| 9      | Металлические конструкции       |                     |
| 10     | Кровельная стальная шайба       | Tun 3               |
| 11     | Заклепка вытяжная               | Tun 1               |
| 12     | Полимерная отверждаемая мастика |                     |
| 13     | Кровля (по проекту)             |                     |
| 14     | Утеплитель (по проекту)         |                     |

|   |      |         |      |      |         |        |
|---|------|---------|------|------|---------|--------|
| Взам. инв. N   |      |         |      |      |         |        |
|   |      |         |      |      |         |        |
|   |      |         |      |      |         |        |
|   |      |         |      |      |         |        |
| Подпись и дата   |      |         |      |      |         |        |
|   |      |         |      |      |         |        |
|   |      |         |      |      |         |        |
|   |      |         |      |      |         |        |
| Инв. N подл.   | Изм. | Кол.уч. | Лист | №Док | Подпись | Дата   |
|   |      |         |      |      |         |        |
|   |      |         |      |      |         |        |
|   |      |         |      |      |         |        |
| Каталог технических решений<br>Трехслойные сэндвич-панели с утеплителем из пенополиизоцианурата (ПИР)<br>Промышленной Группы Teplant |      |         |      |      |         | Стадия |
|   |      |         |      |      |         | Лист   |
| Узлы трехслойных кровельных сэндвич-панелей                                                                                          |      |         |      |      |         | Листов |
|   |      |         |      |      |         | 123    |
| КП23.1. Примыкание плоской кровли к сэндвич-панелям                                                                                  |      |         |      |      |         | -      |
|   |      |         |      |      |         |        |

Развертка элемента  $145+L_1+L_2+L_3$  мм

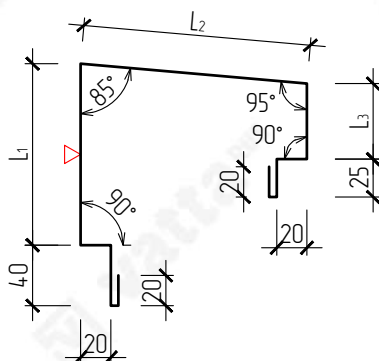

Развертка элемента 240 мм

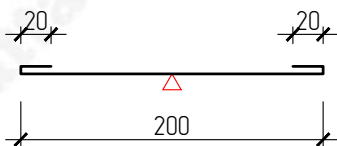

- \* – Фасонный элемент НКП23.1-1 применяется при горизонтальной раскладке сэндвич-панелей для защиты шва примыкания панелей на стойке парапета



**ВНИМАНИЕ!**  
Данный каталог носит рекомендательный характер. Фасонные элементы каталога типовые, подлежат проверке и доработке (при необходимости). Проектирование по каждому отдельно объекту выполняется лицензированной проектной организацией.  
Промышленная Группа Терлат оставляет за собой право корректировки данного издания без предварительного уведомления.

▽ - Страна окраса фасонного элемента  
 L<sub>1</sub>-L<sub>3</sub> - Размер по проекту

| |
|---|
| Взам. инв. N | <div></div> <div>ВНИМАНИЕ!<br/>Данный каталог носит рекомендательный характер. Фасонные элементы каталога типовые, подлежат проверке и доработке (при необходимости). Проектирование по каждому отдельному объекту выполняется лицензированной проектной организацией.<br/>Промышленная Группа Terplant оставляет за собой право корректировки данного издания без предварительного уведомления.</div> | |
|---|

Technical cross-section diagram of a roof corner joint. The diagram illustrates the assembly of various layers at a 90-degree corner. Key components and labels include:

- 1:** Vertical insulation layer with a hexagonal pattern.
- 2:** Waterproofing membrane, shown as a cross-hatched layer.
- 3:** Additional waterproofing or protection layer.
- 4:** Fasteners or clips securing the vertical insulation.
- 5:** Fastener or clip at the base of the corner joint.
- 6:** Horizontal insulation layer with a cross-hatched pattern.
- 7:** Horizontal waterproofing membrane.

A label "Состав кровли по проекту" (Roof composition according to the project) points to the horizontal roof assembly. A circular detail callout is shown at the bottom left corner of the vertical wall.



Элементы металлического каркаса показаны условно.  
Данный каталог носит рекомендательный характер. Узлы каталога типовые, подлежат проверке и доработке (при необходимости).  
Проектирование по каждому отдельному объекту выполняется лицензированной проектной организацией.  
Промышленная группа Tepalit оставляет за собой право корректировки данного издания без предварительного уведомления.

| №<br>поз. | Наименование элемента                                         | Маркировка<br>элемента |
|-----------|---------------------------------------------------------------|------------------------|
| 1         | Стеновая сэндвич-панель с утеплителем из пенополиизоцианурата | Teplant                |
| 2         | Самосверляющий шуруп                                          | Tun 1                  |
| 3         | Лента уплотнительная                                          | ППЗ 2х9                |
| 4         | Фасонный элемент                                              | НКП-4                  |
| 5         | Металлические конструкции                                     |                        |
| 6         | Кровля (по проекту)                                           |                        |
| 7         | Утеплитель (по проекту)                                       |                        |

|                |      |        |      |      |         |      |   |                                                                                       |      |        |
|----------------|------|--------|------|------|---------|------|---|---------------------------------------------------------------------------------------|------|--------|
| Подпись и дата |      |        |      |      |         |      | Каталог технических решений<br>Трехслойные сэндвич-панели с утеплителем из пенополиизоцианурата (ПИР)<br>Промышленной Группы Teplant |                                                                                       |      |        |
|                |      |        |      |      |         |      |   |                                                                                       |      |        |
|                | Изм. | Кол.уч | Лист | №Док | Подпись | Дата |   |                                                                                       |      |        |
| Инв. N подл.   |      |        |      |      |         |      | Узлы трехслойных кровельных сэндвич-панелей                                                                                          | Стандия                                                                               | Лист | Листов |
|                |      |        |      |      |         |      |   |                                                                                       | 125  | -      |
|                |      |        |      |      |         |      | КП23.2. Примыкание плоской кровли к сэндвич-панелям                                                                                  |  |      |        |
|                |      |        |      |      |         |      |   |                                                                                       |      |        |
|                |      |        |      |      |         |      |   |                                                                                       |      |        |

Diagram of a bent pipe with dimensions and angles:

- Horizontal distance:  $A$
- Vertical distance:  $120$
- Horizontal offset:  $40$
- Vertical offset:  $20$
- Horizontal offset:  $20$
- Vertical offset:  $20$
- Horizontal offset:  $20$
- Vertical offset:  $25$
- Vertical offset:  $50$
- Angle:  $80^\circ$
- Angle:  $90^\circ$
- Angle:  $100^\circ$


| Маркировка | Размер (А),<br>мм | Развертка,<br>мм |
|------------|-------------------|------------------|
| НКП-4-30   | 77                | 392              |
| НКП-4-40   | 87                | 402              |
| НКП-4-50   | 97                | 412              |
| НКП-4-60   | 107               | 422              |
| НКП-4-80   | 127               | 442              |
| НКП-4-100  | 147               | 462              |
| НКП-4-120  | 167               | 482              |
| НКП-4-150  | 198               | 513              |
| НКП-4-170  | 218               | 533              |
| НКП-4-200  | 248               | 563              |
| НКП-4-220  | 270               | 585              |
| НКП-4-240  | 290               | 605              |



**ВНИМАНИЕ!**  
Данный каталог носит рекомендательный характер. Фасонные элементы каталога типовые, подлежат проверке и доработке (при необходимости). Проектирование по каждому отдельному объекту выполняется лицензированной проектной организацией.  
Промышленная группа Терпант оставляет за собой право корректировки данного издания без предварительного уведомления.

|                |   
|----------------|---|---|------|------|---------|------|---|--|--------|------|-----------|-----|-----|-----------|-----|-----|-----------|-----|-----|-----------|-----|-----|-----------|-----|-----|
| Взам. инв. N   | <div></div> <div>ВНИМАНИЕ!<br/>Данный каталог носит рекомендательный характер. Фасонные элементы каталога типовые, подлежат проверке и доработке (при необходимости). Проектирование по каждому отдельному объекту выполняется лицензированной проектной организацией.<br/>Промышленная Группа Teplant оставляет за собой право корректировки данного издания без предварительного уведомления.</div> | <table><tr><td>НКП-4-150</td><td>198</td><td>513</td></tr><tr><td>НКП-4-170</td><td>218</td><td>533</td></tr><tr><td>НКП-4-200</td><td>248</td><td>563</td></tr><tr><td>НКП-4-220</td><td>270</td><td>585</td></tr><tr><td>НКП-4-240</td><td>290</td><td>605</td></tr></table> |      |      |         |      |   |  |        |      | НКП-4-150 | 198 | 513 | НКП-4-170 | 218 | 533 | НКП-4-200 | 248 | 563 | НКП-4-220 | 270 | 585 | НКП-4-240 | 290 | 605 |
|                |   | НКП-4-150   | 198  | 513  |         |      
|                |   | НКП-4-170   | 218  | 533  |         |      
|                |   | НКП-4-200   | 248  | 563  |         |      
|                |   | НКП-4-220   | 270  | 585  |         |      
|                |   | НКП-4-240   | 290  | 605  |         |      
| Подпись и дата |   |   |      |      |         |      | <div>Каталог технических решений</div> <div>Трехслойные сэндвич-панели с утеплителем из пенополиизоцианурата (ПИР)</div> <div>Промышленной Группы Teplant</div> |  |        |      |           |     |     |           |     |     |           |     |     |           |     |     |           |     |     |
|                |   
|                | Изм.   | Кол.уч   | Лист | №Док | Подпись | Дата |   |  |        |      |           |     |     |           |     |     |           |     |     |           |     |     |           |     |     |
| Инв. N подл.   |   |   |      |      |         |      | Узлы трехслойных кровельных сэндвич-панелей   |  | Стадия | Лист | Листов    |     |     |           |     |     |           |     |     |           |     |     |           |     |     |
|                |   |   |      |      |         |      |   |  |        | 126  | -         |     |     |           |     |     |           |     |     |           |     |     |           |     |     |
|                |   |   |      |      |         |      | <div>КП23.2. Фасонный элемент</div> <div><div><div>Teplant°</div><div>ПРОМЫШЛЕННАЯ ГРУППА</div></div></div>                                                     |  |        |      |           |     |     |           |     |     |           |     |     |           |     |     |           |     |     |
|                |   
КП24. Наружный организованный водосток

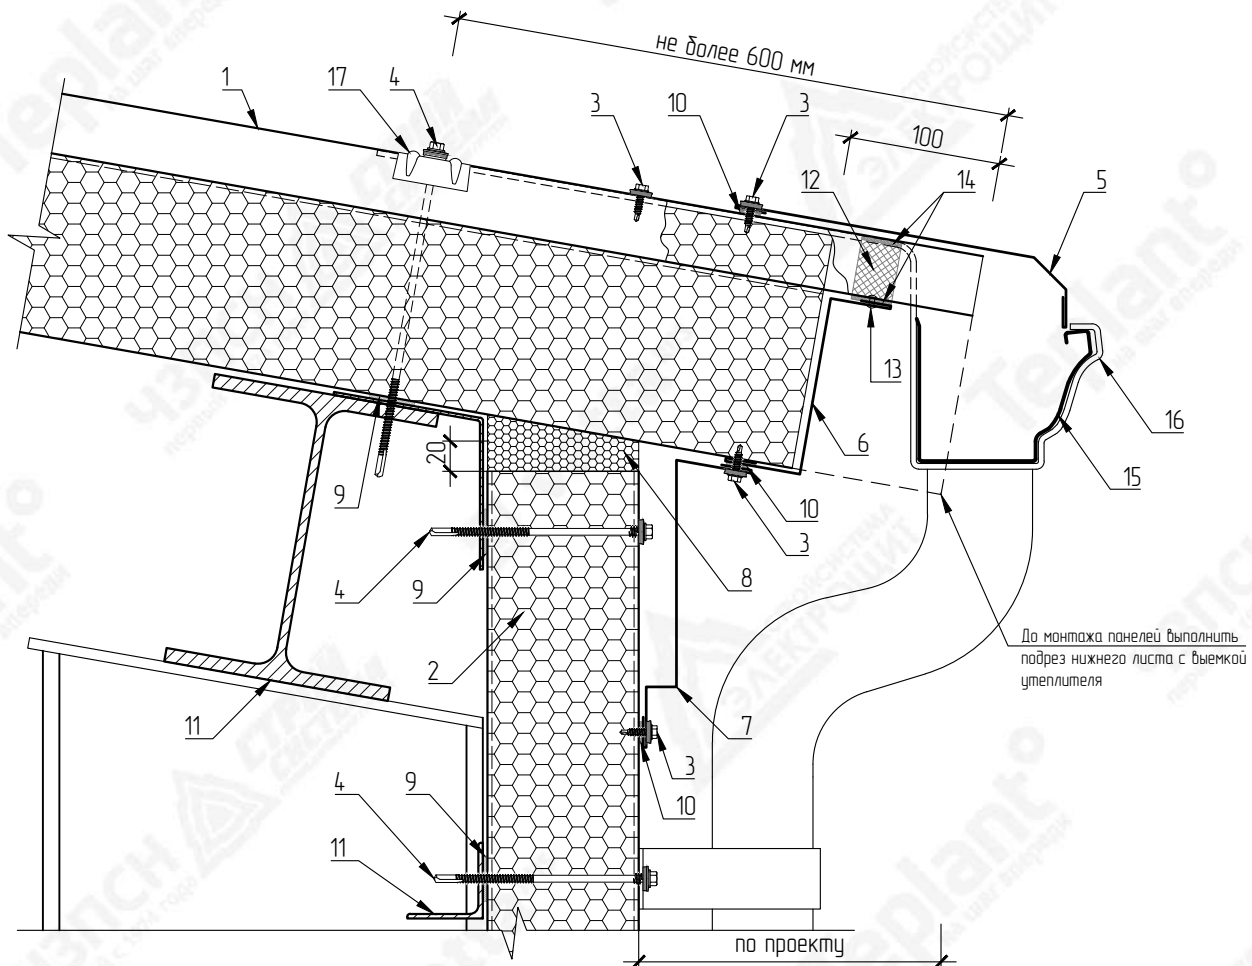

| № поз. | Наименование элемента                                           | Маркировка элемента |
|--------|-----------------------------------------------------------------|---------------------|
| 1      | Кровельная сэндвич-панель с утеплителем из пенополиизоцианурата | Teplant             |
| 2      | Стеновая сэндвич-панель с утеплителем из пенополиизоцианурата   | Teplant             |
| 3      | Самосверлящий шуруп                                             | Tun 1               |
| 4      | Самосверлящий шуруп                                             | Tun 2               |
| 5      | Фасонный элемент                                                | НКП24-1             |

| №<br>поз. | Наименование элемента                                  | Маркировка<br>элемента |
|-----------|--------------------------------------------------------|------------------------|
| 6         | Фасонный элемент                                       | НКП24-2                |
| 7         | Фасонный элемент                                       | НКП24-3                |
| 8         | Монтажная пена                                         |                        |
| 9         | Лента уплотнительная                                   | ППЗ 3x30               |
| 10        | Лента уплотнительная                                   | ППЗ 2x9                |
| 11        | Металлические конструкции                              |                        |
| 12        | Мягкий профилеобразный кровельный уплотнитель (нижний) |                        |
| 13        | Заклепка вытяжная                                      | Tup 1                  |
| 14        | Герметик силиконовый                                   |                        |
| 15        | Желоб водосточный                                      |                        |
| 16        | Держатель желоба                                       |                        |
| 17        | Трапецевидная накладка на зафр                         | Tup 3                  |




**ВНИМАНИЕ!**  
Элементы металлического каркаса показаны условно.  
Данный каталог носит рекомендательный характер. Узлы каталога типовые, подлежат проработке и доработке (при необходимости).  
Проектирование по каждому отдельному объекту выполняется лицензированной проектной организацией.  
Промышленная Группа Teplant оставляет за собой право корректировки данного издания без предварительного уведомления.


|              |   |    |  |                                |       |
|--------------|---|----|--|--------------------------------|-------|
| Взам. инв. N | <div></div> <div>ВНИМАНИЕ!<br/>Элементы металлического каркаса показаны условно.<br/>Данный каталог носит рекомендательный характер. Узлы каталога типовые, подлежат проверке и доработке (при необходимости).<br/>Проектирование по каждому отдельному объекту выполняется лицензированной проектной организацией.<br/>Промышленная Группа Teplant оставляет за собой право корректировки данного издания без предварительного уведомления.</div> | 13 |  | Защелка выпяжная               | тип 1 |
|              |   | 14 |  | Герметик силиконовый           |       |
|              |   | 15 |  | Желоб водосточный              |       |
|              |   | 16 |  | Держатель желоба               |       |
|              |   | 17 |  | Трапецевидная накладка на гофр | Тип 3 |

|                |      |        |      |      |         |      |   |                                                                                                  |      |        |
|----------------|------|--------|------|------|---------|------|---|--------------------------------------------------------------------------------------------------|------|--------|
| Подпись и дата |      |        |      |      |         |      | Каталог технических решений<br>Трёхслойные сэндвич-панели с утеплителем из пенополиизоцианурата (ПИР)<br>Промышленной Группы Teplant |                                                                                                  |      |        |
|                |      |        |      |      |         |      |   |                                                                                                  |      |        |
|                | Изм. | Кол.уч | Лист | №Док | Подпись | Дата |   |                                                                                                  |      |        |
| Инв. N подл.   |      |        |      |      |         |      | Узлы трехслойных кровельных сэндвич-панелей                                                                                          | Стадия                                                                                           | Лист | Листов |
|                |      |        |      |      |         |      |   |                                                                                                  | 127  | -      |
|                |      |        |      |      |         |      | КП24. Наружный организованный водосток                                                                                               | <div></div> |      |        |
|                |      |        |      |      |         |      |   |                                                                                                  |      |        |
НКП24-1

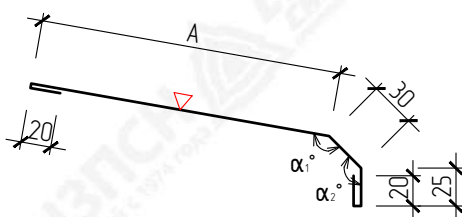

НКП24-2

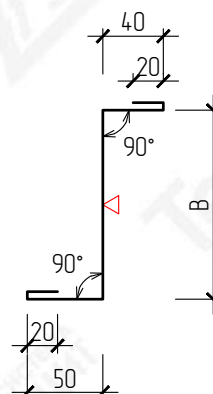

НКП24-3

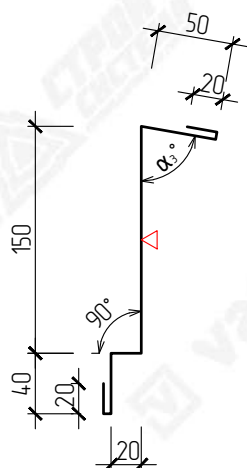

$\nabla$  – Страна окраса фасонного элемента  
 $\alpha_{1,2,3}$  – Узел по проекту

| Маркировка  | Размер (А),<br>мм | Развертка,<br>мм |
|-------------|-------------------|------------------|
| HKП24-1-200 | 200               | 295              |
| HKП24-1-250 | 250               | 345              |
| HKП24-1-300 | 300               | 395              |


| Маркировка  | Размер (В),<br>мм | Развертка,<br>мм |
|-------------|-------------------|------------------|
| НКП24-2-30  | 30                | 160              |
| НКП24-2-50  | 50                | 180              |
| НКП24-2-60  | 60                | 190              |
| НКП24-2-80  | 80                | 210              |
| НКП24-2-100 | 100               | 230              |
| НКП24-2-120 | 120               | 250              |
| НКП24-2-150 | 150               | 280              |
| НКП24-2-200 | 200               | 330              |
| НКП24-2-220 | 220               | 350              |



**ВНИМАНИЕ!**  
Данный каталог носит рекомендательный характер. Фасонные элементы каталога типовые, подлежат проверке и доработке (при необходимости). Проектирование по каждому отдельному объекту выполняется лицензированной проектной организацией.  
Промышленная Группа Terplant оставляет за собой право корректировки данного издания без предварительного уведомления.

| |
|---|
| Взам. инв. N   | <div></div> <div>ВНИМАНИЕ!<br/>Данный каталог носит рекомендательный характер. Фасонные элементы каталога типовые, подлежат проверке и доработке (при необходимости). Проектирование по каждому отдельному объекту выполняется лицензированной проектной организацией.<br/>Промышленная Группа Teplant оставляет за собой право корректировки данного издания без предварительного уведомления.</div>                        | <table><tr><td>НКП24-2-100</td><td>100</td><td>230</td></tr><tr><td>НКП24-2-120</td><td>120</td><td>250</td></tr><tr><td>НКП24-2-150</td><td>150</td><td>280</td></tr><tr><td>НКП24-2-200</td><td>200</td><td>330</td></tr><tr><td>НКП24-2-220</td><td>220</td><td>350</td></tr></table> |      |   | НКП24-2-100 | 100  | 230    | НКП24-2-120 | 120    | 250 | НКП24-2-150 | 150 | 280                     | НКП24-2-200 | 200 | 330                                                                                              | НКП24-2-220 | 220 | 350 |  |  |  |  |  |  |  |  |      |        |      |      |         |      |  |  |  |  |  |  |
|                |   | НКП24-2-100   | 100  | 230   |             |      
|                |   | НКП24-2-120   | 120  | 250   |             |      
|                |   | НКП24-2-150   | 150  | 280   |             |      
|                |   | НКП24-2-200   | 200  | 330   |             |      
|                |   | НКП24-2-220   | 220  | 350   |             |      
| Подпись и дата | <table><tr><td></td><td></td><td></td><td></td><td></td><td></td></tr><tr><td></td><td></td><td></td><td></td><td></td><td></td></tr><tr><td></td><td></td><td></td><td></td><td></td><td></td></tr><tr><td></td><td></td><td></td><td></td><td></td><td></td></tr><tr><td>Изм.</td><td>Кол.уч</td><td>Лист</td><td>№Док</td><td>Подпись</td><td>Дата</td></tr><tr><td></td><td></td><td></td><td></td><td></td><td></td></tr></table>                                                                          |   |      Изм. | Кол.уч | Лист | №Док | Подпись | Дата |  |  |  |  |  |  |
| |
| |
| |
| |
|                | Изм.   | Кол.уч   | Лист | №Док   | Подпись     | Дата |        |             
| |
| Инв. N подл.   | <table><tr><td colspan="3" rowspan="2">Каталог технических решений<br/>Трехслойные сэндвич-панели с утеплителем из пенополиизоцианурата (ПИР)<br/>Промышленной Группы Teplant</td><td>Стадия</td><td>Лист</td><td>Листов</td></tr><tr><td></td><td>128</td><td>-</td></tr><tr><td colspan="3" rowspan="4">КП24. Фасонные элементы</td><td colspan="3" rowspan="4"><div></div></td></tr><tr></tr><tr></tr><tr></tr></table> |   |      | Каталог технических решений<br>Трехслойные сэндвич-панели с утеплителем из пенополиизоцианурата (ПИР)<br>Промышленной Группы Teplant |             |      | Стадия | Лист        | Листов |     | 128         | -   | КП24. Фасонные элементы |             |     | <div></div> |             |     |     |  |  |  |  |  |  |  |  |      |        |      |      |         |      |  |  |  |  |  |  |
|                | Каталог технических решений<br>Трехслойные сэндвич-панели с утеплителем из пенополиизоцианурата (ПИР)<br>Промышленной Группы Teplant   |   |      |   |             |      | Стадия | Лист        | Листов |     |             
|                |   |   |      |   | 128         | -    |        |             
|                | КП24. Фасонные элементы   |   |      | <div></div>                                     |             |      
| |
| |
| |

## КП25. Ограждение кровли

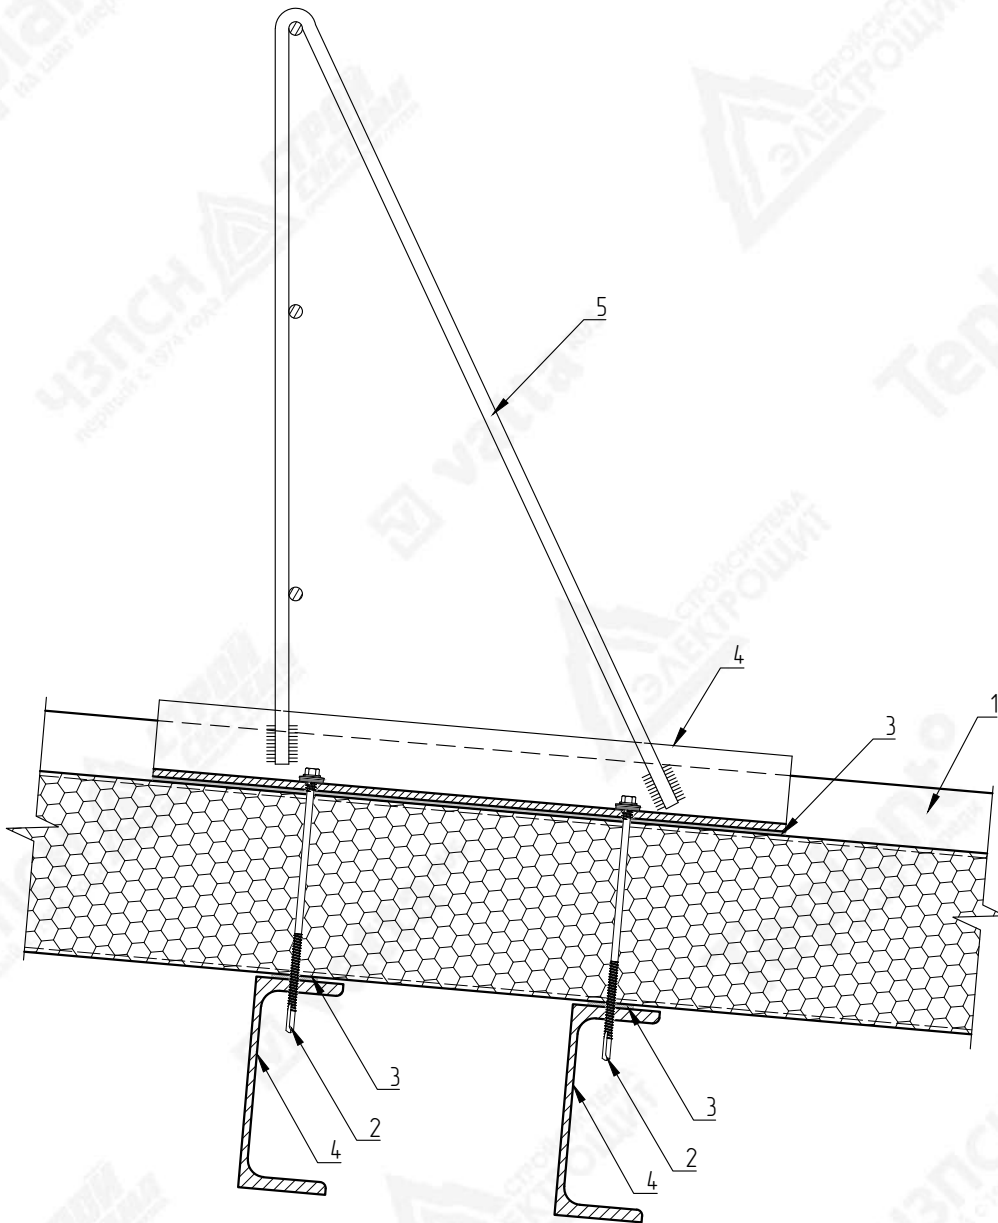

**ВНИМАНИЕ!**  
Элементы металлического каркаса показаны условно.  
Данный каталог носит рекомендательный характер. Узлы каталога типовые, подлежат проверке и доработке (при необходимости).  
Проектирование по каждому отдельному объекту выполняется лицензированной проектной организацией.  
Промышленная Группа Terplant оставляет за собой право корректировки данного издания без предварительного уведомления.

| №<br>поз. | Наименование элемента                                                 | Маркировка<br>элемента |
|-----------|-----------------------------------------------------------------------|------------------------|
| 1         | Кровельная сэндвич-панель<br>с утеплителем из<br>пенополиизоцианурата | Teplant                |
| 2         | Самосверлящий шуруп                                                   | Tun 2                  |
| 3         | Лента уплотнительная                                                  | ППЭ 3х30               |
| 4         | Металлические конструкции                                             |                        |
| 5         | Ограждение кровельное                                                 |                        |

Взам. инв. N



ВНИМАНИЕ!

Элементы металлического каркаса показаны условно.

Данный каталог носит рекомендательный характер. Узлы каталога типовые, подлежат проверке и доработке (при необходимости).

Проектирование по каждому отдельному объекту выполняется лицензированной проектной организацией.

Промышленная Группа Teplant оставляет за собой право корректировки данного издания без предварительного уведомления.

|   |                                       |          |
|---|---------------------------------------|----------|
| 1 | с утеплителем из пенополиизоцианурата | Teplant  |
| 2 | Самосверлящий шуруп                   | Тип 2    |
| 3 | Лента уплотнительная                  | ППЭ 3x30 |
| 4 | Металлические конструкции             |          |
| 5 | Ограждение кровельное                 |          |

Подпись и дата

|      |        |      |       |         |      |   |
|------|--------|------|-------|---------|------|---|
|      |        |      |       |         |      | <div>Каталог технических решений</div> <div>Трехслойные сэндвич-панели с утеплителем из пенополиизоцианурата (ПИР)</div> <div>Промышленной Группы Teplant</div> |
|      |        |      |       |         |      |   |
|      |        |      |       |         |      |   |
|      |        |      |       |         |      |   |
|      |        |      |       |         |      |   |
| Изм. | Кол.уч | Лист | № Док | Подпись | Дата |   |
|      |        |      |       |         |      |   |

Инв. N подл.

|  |  |  |  |  |  |                                                        |                                    |                                                               |        |
|--|--|--|--|--|--|--------------------------------------------------------|------------------------------------|---------------------------------------------------------------|--------|
|  |  |  |  |  |  | <div>Узлы трехслойных кровельных сэндвич-панелей</div> | Стадия                             | Лист                                                          | Листов |
|  |  |  |  |  |  |                                                        |                                    | 129                                                           | -      |
|  |  |  |  |  |  |                                                        | <div>КП25. Ограждение кровли</div> | <div>Teplant<sup>o</sup></div> <div>ПРОМЫШЛЕННАЯ ГРУППА</div> |        |
|  |  |  |  |  |  |                                                        |                                    |                                                               |        |
|  |  |  |  |  |  |                                                        |                                    |                                                               |        |

## Рекомендуемый перечень крепежных элементов и сопутствующих материалов

# Крепежные элементы Тип 1

Саморезы для крепления фасонных элементов к сэндвич-панелям

Самосверлящий шуруп HWX4-W-P7-4.8x19, толщина сверления от 2 до 4 мм

| Эскиз | Размер, мм | Толщина скрепляемых материалов, мм | Основные характеристики   |
|-------|------------|------------------------------------|---|
|       | 4.8x19     | 5.0                                | <ol style="list-style-type: none"> <li>Материал: Сталь AISI 1022</li> <li>Покрытие: Цинк + RAL</li> <li>Тип головки: Шестигранная</li> <li>Тип шайбы, размер: Оцинк + EPDM, d=14 мм</li> <li>Тип наконечника: Сверло</li> <li>Длина сверла: 5.7-6.7 мм</li> <li>Толщина сверления: 2.0-4.0 мм</li> <li>Диаметр резьбы: 4.8 мм</li> </ol> |

Самосверлящий шуруп HWX4-W-P7-4.8x25, толщина сверления от 2 до 4 мм

| Эскиз | Размер, мм | Толщина скрепляемых материалов, мм | Основные характеристики   |
|-------|------------|------------------------------------|---|
|       | 4.8x25     | 11.0                               | <ol style="list-style-type: none"> <li>Материал: Сталь AISI 1022</li> <li>Покрытие: Цинк + RAL</li> <li>Тип головки: Шестигранная</li> <li>Тип шайбы, размер: Оцинк + EPDM, d=14 мм</li> <li>Тип наконечника: Сверло</li> <li>Длина сверла: 5.0-7.0 мм</li> <li>Толщина сверления: 2.0-4.0 мм</li> <li>Диаметр резьбы: 4.8 мм</li> </ol> |

Самосверлящий шуруп SsWp 5x5.5x19/24

| Эскиз | Размер, _ x L мм | Толщина скрепляемых материалов, мм | Основные характеристики   |
|-------|------------------|------------------------------------|---|
|       | 5.5x19           | до 2.0                             | <ol style="list-style-type: none"> <li>Материал: Сталь SWRCH22A</li> <li>Покрытие: DACROMET</li> <li>Тип головки: Шестигранная</li> <li>Тип шайбы, размер: уплотнительная шайба из бутадиен-нитрильного каучука NBR, d=10.9-11.1 мм</li> <li>Тип наконечника: Сверло</li> <li>Длина сверла: 5.0 мм</li> <li>Диаметр резьбы: 5.5 мм</li> </ol> |
|       | 5.5x24           |                                    |   |

Для расчетов используются саморезы с требуемыми техническими и эксплуатационными характеристиками, указанными в сводах спецификаций. Выбор торговой марки Поставщика саморезов – на усмотрение Покупателя, но обязательно в соответствии с расчетными конструктивными требованиями Каталога технических решений Промышленной Группы Teplant. Информативно для Покупателя: в расчетах использовались саморезы торговых марок HARDWEX, SKREP, HARPOON, SCORPION, FASTY, EJOT.


|                |  |  |  |  |  |  |
|----------------|--|--|--|--|--|--|
| Взам. инв. N   |  |  |  |  |  |  |
|                |  |  |  |  |  |  |
| Подпись и дата |  |  |  |  |  |  |
|                |  |  |  |  |  |  |
| Инв. N подл.   |  |  |  |  |  |  |
|                |  |  |  |  |  |  |

|      |        |      |      |         |      |
|------|--------|------|------|---------|------|
| Изм. | Кол.уч | Лист | №Док | Подпись | Дата |
|      |        |      |      |         |      |
|      |        |      |      |         |      |
|   |        |      |        |
|---|--------|------|--------|
| Каталог технических решений<br>Трехслойные сэндвич-панели с утеплителем из пенополиизоцианурата (ПИР)<br>Промышленной Группы Teplant |        |      |        |
| Рекомендуемый перечень крепежных элементов и сопутствующих материалов                                                                | Стадия | Лист | Листов |
|   |        | 130  | -      |
| Крепежные элементы Тип 1   |        |      |        |

## Крепежные элементы Тип 1

Саморезы для крепления фасонных элементов к металлическим конструкциям  
Самосверлящий шуруп НWХ7-В-Р9-5.5х32/38, толщина сверления от 5 до 7 мм
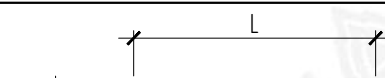
| Эскиз                                                                             | Размер,<br>_ x L мм | Толщина скрепляемых<br>материалов, мм | Основные характеристики   |
|-----------------------------------------------------------------------------------|---------------------|---------------------------------------|---|
|  | 5.5x32              | 16.0                                  | 1. Материал: Сталь AISI 1022<br>2. Покрытие: Цинк + RAL<br>3. Тип головки: Шестигранная<br>4. Тип шайбы, размер: Оцинк + EPDM, d=14 мм<br>5. Тип наконечника: Сверло<br>6. Длина сверла: 7.5-8.5 мм |
|                                                                                   | 5.5x38              | 22.0                                  | 7. Толщина сверления: 5.0-7.0 мм<br>8. Диаметр резьбы: 5.5 мм   |

Самосверлящий шуруп HX12-W-ED-P16-5.5x32/38, толщина сверления от 6 до 12.5 мм
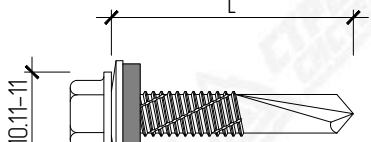
| Эскиз                                                                             | Размер,<br>_ x L мм | Толщина скрепляемых<br>материалов, мм | Основные характеристики   |
|-----------------------------------------------------------------------------------|---------------------|---------------------------------------|---|
|  | 5.5x32              | 10.0                                  | 1. Материал: Сталь AISI 1022<br>2. Покрытие: Цинк + RAL<br>3. Тип головки: Шестигранная<br>4. Тип шайбы, размер: Оцинк + EPDM, d=14 мм<br>5. Тип наконечника: Сверло |
|                                                                                   | 5.5x38              | 16.0                                  | 6. Длина сверла: 14.5-16.0 мм<br>7. Толщина сверления: 6.0-12.5 мм<br>8. Диаметр резьбы: 5.5 мм                                                                      |

Самосверлящий шуруп HWH16-W-ED-P18-5.5x32/38, толщина сверления от 6 до 16 мм

| Эскиз | Размер,<br>_ x L мм | Толщина скрепляемых<br>материалов, мм | Основные характеристики   |
|-------|---------------------|---------------------------------------|---|
|       | 5.5x32              | 8.0                                   | 1. Материал: Сталь AISI 1022<br>2. Покрытие: RUSPERT (SILVER GREY) + RAL<br>3. Тип головки: Шестигранная<br>4. Тип шайбы, размер: Оцинк + GREY EPDM, d=19 мм<br>5. Тип наконечника: Сверло |
|       | 5.5x38              | 14.0                                  | 6. Длина сверла: 17.0-18.0 мм<br>7. Толщина сверления: 6.0-16.0 мм<br>8. Диаметр резьбы: 5.5 мм                                                                                            |

Для расчетов используются саморезы с требуемыми техническими и эксплуатационными характеристиками, указанными в сводных спецификациях. Выбор торговой марки Поставщика саморезов – на усмотрение Покупателя, но обязательно в соответствии с расчетными конструкционными требованиями Каталога технических решений Промышленной Группы Terplant. Информативно для Покупателя: в расчетах использовались саморезы торговых марок HARDWEX, SKREP, HARPOON, SCORPION, FASTY, EJOT.

|                |   |        |      |      |         |      |   |                                                                                       |      |        |
|----------------|---|--------|------|------|---------|------|---|---------------------------------------------------------------------------------------|------|--------|
| Взам. инв. N   | 5-5.2   |        |      |      |         |      | 8. Диаметр резьбы: 5.5 мм   |                                                                                       |      |        |
|                | Для расчетов используются саморезы с требуемыми техническими и эксплуатационными характеристиками, указанными в свободных спецификациях. Выбор торговой марки Поставщика саморезов – на усмотрение Покупателя, но обязательно в соответствии с расчетными конструкционными требованиями Каталога технических решений Промышленной Группы Teplant. Информативно для Покупателя: в расчетах использовались саморезы торговых марок HARDWEX, SKREP, HARPOON, SCORPION, FASTY, EJOT. |        |      |      |         |      |   |                                                                                       |      |        |
| Подпись и дата |   |        |      |      |         |      | Каталог технических решений<br>Трехслойные сэндвич-панели с утеплителем из пенополиизоцианурата (ПИР)<br>Промышленной Группы Teplant |                                                                                       |      |        |
|                |   |        |      |      |         |      |   |                                                                                       |      |        |
| Инв. N подл.   | Изм.   | Кол.уч | Лист | №Док | Подпись | Дата | Рекомендуемый перечень крепежных элементов и<br>сопутствующих материалов                                                             | Стандия                                                                               | Лист | Листов |
|                |   |        |      |      |         |      |   |                                                                                       | 131  | -      |
|                |   |        |      |      |         |      |   |                                                                                       |      |        |
|                |   |        |      |      |         |      | Крепежные элементы Тип 1   |  |      |        |

Самосверлящий шуруп SsWp 9x5.5x19

Самосверлящий шуруп SsWp 14x5.5x32/38

|  |  |  |  |  |  |  |
|--|--|--|--|--|--|--|
|  |  |  |  |  |  |  |
|  |  |  |  |  |  |  |
|  |  |  |  |  |  |  |

|      |         |      |       |         |      |   |
|------|---------|------|-------|---------|------|---|
|      |         |      |       |         |      | Каталог технических решений<br>Трехслойные сэндвич-панели с утеплителем из пенополиизоцианурата (ПИР)<br>Промышленной Группы Terplant |
|      |         |      |       |         |      |   |
| Изм. | Кол.уч. | Лист | № Док | Подпись | Дата |   |



|        |      |        |
|--------|------|--------|
| Стадія | Лист | Листов |
|        | 132  | -      |

**Teplant<sup>o</sup>**  
ПРОМЫШЛЕННАЯ ГРУППА

# Крепежные элементы Тип 1

Саморез для крепления фасонных элементов к железобетонным конструкциям

Самосверлящий шуруп ScWp(EPDM) 6.3x55

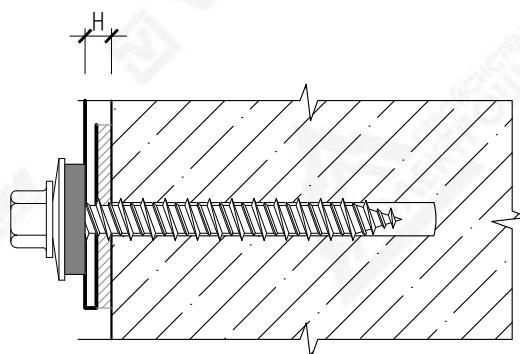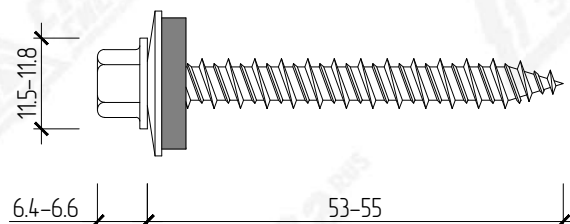


| Размер, мм | Толщина скрепляемых материалов (Н), мм | Основные характеристики   |
|------------|----------------------------------------|---|
| 6.3x55     | до 15.0                                | 1. Материал: Сталь SWRCH22A<br>2. Покрытие: DACROMET<br>3. Тип головки: Шестигранная<br>4. Тип шайбы, размер: A1 1100 18H + EPDM, d=19 мм<br>5. Тип наконечника: Острый лопастевидный<br>6. Диаметр резьбы: 6.3 мм |

Для расчетов используются саморезы с требуемыми техническими и эксплуатационными характеристиками, указанными в свободных спецификациях. Выбор торговой марки Поставщика саморезов – на усмотрение Покупателя, но обязательно в соответствии с расчетными конструкционными требованиями Каталога технических решений Промышленной Группы Teplant. Информативно для Покупателя: в расчетах использовались саморезы торговых марок HARDWEX, SKREP, HARPOON, SCORPION, FASTY, EJOT.


|                |   |        |      |      |         |      |                                                                          |   |                                                                                       |      |        |
|----------------|---|--------|------|------|---------|------|--------------------------------------------------------------------------|---|---------------------------------------------------------------------------------------|------|--------|
| Взам. инв. N   | <p>Для расчетов используются саморезы с требуемыми техническими и эксплуатационными характеристиками, указанными в сводных спецификациях. Выбор торговой марки Поставщика саморезов – на усмотрение Покупателя, но обязательно в соответствии с расчетными конструкционными требованиями Каталога технических решений Промышленной Группы Teplant. Информативно для Покупателя: в расчетах использовались саморезы торговых марок HARDWEX, SKREP, HARPOON, SCORPION, FASTY, EJOT.</p> |        |      |      |         |      |                                                                          |   |                                                                                       |      |        |
| Подпись и дата |   |        |      |      |         |      |                                                                          | Каталог технических решений<br>Трехслойные сэндвич-панели с утеплителем из пенополиизоцианурата (ПИР)<br>Промышленной Группы Teplant |                                                                                       |      |        |
| Инв. N подл.   | Изм.   | Кол.уч | Лист | №Док | Подпись | Дата | Рекомендуемый перечень крепежных элементов и<br>сопутствующих материалов |   | Стадия                                                                                | Лист | Листов |
|                |   |        |      |      |         |      |                                                                          |   |                                                                                       | 133  | -      |
|                |   |        |      |      |         |      | Крепежные элементы Тип 1                                                 |   |  |      |        |
|                |   |        |      |      |         |      |                                                                          |   |                                                                                       |      |        |
|                |   |        |      |      |         |      |                                                                          |   |                                                                                       |      |        |

## Крепежные элементы Тип 1

Дюбель-гвоздь 6x40 (с грибовидным бортиком) для крепления фасонных элементов к железобетонным конструкциям и кирпичным стенам
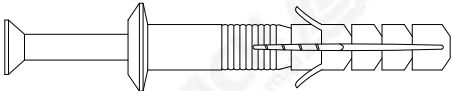
| Эскиз                                                                             | Размер, мм | Основные характеристики                                                                             |
|-----------------------------------------------------------------------------------|------------|---|
|  | 6x40       | 1. Тип: Дюбель-гвоздь<br>2. Материал: Полипропилен/оц. сталь<br>3. Диаметр: 6 мм<br>4. Длина: 40 мм |


## Заклепка вытяжная
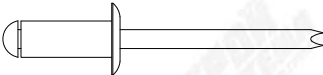
| Эскиз                                                                             | Размер, мм | Основные характеристики   |
|-----------------------------------------------------------------------------------|------------|---|
|  | 4.8x6      | 1. Тип заклепок: Вытяжные<br>2. Материал гильзы: Алюминий<br>3. Материал стержня: Алюминий<br>4. Диаметр: 4.8 мм<br>5. Длина гильзы: 6/8/10/12 мм |
|                                                                                   | 4.8x8      |   |
|                                                                                   | 4.8x10     |   |
|                                                                                   | 4.8x12     |   |

Шаг крепления доборных элементов принимается в соответствии с проектной документацией (согласно расчету), но не более 300 мм к сэндвич-панелям и металлическим конструкциям, и с шагом 500 мм к железобетонным конструкциям. Крепление доборных элементов к кровельным сэндвич-панелям согласно шагу гофр, но не менее 1 самореза в каждый гофр. Для кровельных панелей шаг саморезов: в замок – не более 500 мм; в стык панелей по длине – по 2 самореза в каждый нижний гофр.

|                |      |        |      |      |         |   |                          |
|----------------|------|--------|------|------|---------|---|--------------------------|
| Взам. инв. N   |      |        |      |      |         |   |                          |
| Подпись и дата |      |        |      |      |         |   |                          |
| Инв. N подл.   |      |        |      |      |         | Каталог технических решений<br>Трехслойные сэндвич-панели с утеплителем из пенополиизоцианурата (ПИР)<br>Промышленной Группы Teplant |                          |
|                | Изм. | Кол.уч | Лист | №Док | Подпись |   |                          |
|                |      |        |      |      |         |   |                          |
|                |      |        |      |      |         |   |                          |
|                |      |        |      |      |         | Рекомендуемый перечень крепежных элементов и сопутствующих материалов                                                                | Стадия<br>Лист<br>Листов |
|                |      |        |      |      |         | Крепежные элементы Тип 1   | 134<br>-                 |

Самосверлящий шуруп HWX5-P10, толщина сверления до 5 мм

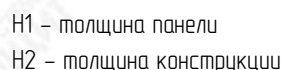


1. Материал: Сталь AISI 1022
2. Покрытие: RUSPERT (SILVER GREY) + RAL
3. Тип головки: Шестигранная
4. Тип шайбы, размер: Нерж + Grey EPDM, d=19 мм
5. Тип наконечника: Сверло
6. Длина сверла: 8,0 – 9,0 мм
7. Диаметр резьбы: 6,3/5,5 мм

Для расчетов используются саморезы с требуемыми техническими и эксплуатационными характеристиками, указанными в сводных спецификациях. Выбор торговой марки Поставщика саморезов – на усмотрение Покупателя, но обязательно в соответствии с расчетными конструкционными требованиями Каталога технических решений Промышленной Группы Teplant. Информативно для Покупателя: в расчетах использовались саморезы торговых марок HARDWEX, SKREP, HARPOON, SCORPION, FASTY, EJOT.

|              |   |        |      |      |         |      |   |                                                                                       |      |        |
|--------------|---|--------|------|------|---------|------|---|---------------------------------------------------------------------------------------|------|--------|
| Взам. инв. N | Для расчетов используются саморезы с требуемыми техническими и эксплуатационными характеристиками, указанными в сводных спецификациях. Выбор торговой марки Поставщика саморезов – на усмотрение Покупателя, но обязательно в соответствии с расчетными конструкционными требованиями Каталога технических решений Промышленной Группы Teplant. Информативно для Покупателя: в расчетах использовались саморезы торговых марок HARDWEX, SKREP, HARPOON, SCORPION, FASTY, EJOT. |        |      |      |         |      |   |                                                                                       |      |        |
|              |   |        |      |      |         |      | Каталог технических решений<br>Трехслойные сэндвич-панели с утеплителем из пенополиизоцианурата (ПИР)<br>Промышленной Группы Teplant |                                                                                       |      |        |
|              |   |        |      |      |         |      |   |                                                                                       |      |        |
|              |   |        |      |      |         |      |   |                                                                                       |      |        |
|              | Изм.   | Кол.уч | Лист | №Док | Подпись | Дата |   |                                                                                       |      |        |
|              |   |        |      |      |         |      | Рекомендуемый перечень крепежных элементов и<br>сопутствующих материалов                                                             | Стадия                                                                                | Лист | Листов |
|              |   |        |      |      |         |      |   | 135                                                                                   | -    |        |
| Инв. N подл. |   |        |      |      |         |      | Крепежные элементы Тип 2   |  |      |        |
|              |   |        |      |      |         |      |   |                                                                                       |      |        |
Самосверлящий шуруп НWХ12-Р16, толщина сверления до 12.5 мм

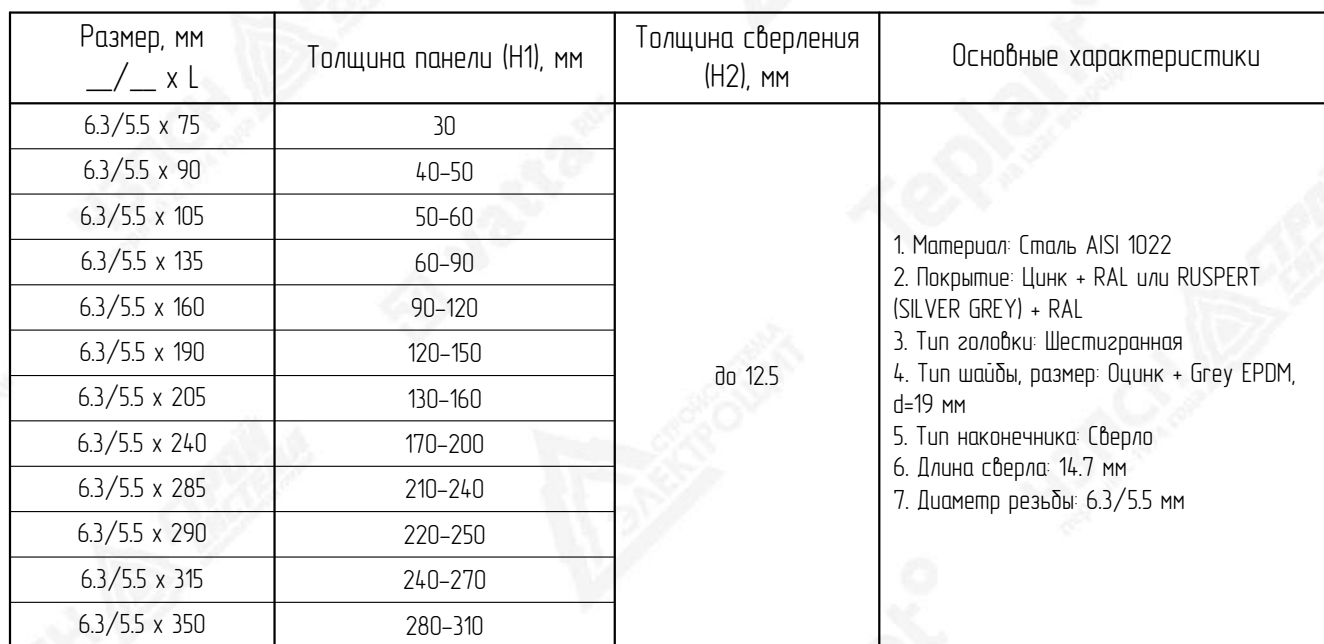

Для расчетов используются саморезы с требуемыми техническими и эксплуатационными характеристиками, указанными в сводных спецификациях. Выбор торговой марки Поставщика саморезов – на усмотрение Покупателя, но обязательно в соответствии с расчетными конструкционными требованиями Каталога технических решений Промышленной Группы Tepplant. Информативно для Покупателя: в расчетах использовались саморезы торговых марок HARDWEX, SKREP, HARPOON, SCORPION, FASTY, EJOT.

| |
|---|
| Инв. N подл. | Изм. N подл. | Подпись и дата | Взам. инв. N | Для расчетов используются саморезы с требуемыми техническими и эксплуатационными характеристиками, указанными в сводных спецификациях. Выбор торговой марки Поставщика саморезов – на усмотрение Покупателя, но обязательно в соответствии с расчетными конструкционными требованиями Каталога технических решений Промышленной Группы Teplant. Информативно для Покупателя: в расчетах использовались саморезы торговых марок HARDWEX, SKREP, HARPOON, SCORPION, FASTY, EJOT. | |
|              |              |                |              |   |  |  |  |  |  | Каталог технических решений<br>Трехслойные сэндвич-панели с утеплителем из пенополиизоцианурата (ПИР)<br>Промышленной Группы Teplant | |
| |
| |
| |
| |
| |

Самосверлящий шуруп SsWp(EPDM) 14/16, толщина сверления до 14 мм

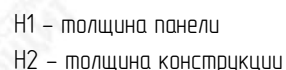


1. Материал: Сталь SWRCH22A
2. Покрытие: ZINC
3. Тип головки: Шестигранная
4. Тип шайбы, размер: A1 1100 18H + EPDM, d=19 мм
5. Тип наконечника: Сверло
6. Длина сверла: 16.0 – 18.0 мм
7. Диаметр резьбы: 5.5(6.3) мм, 6.3(7.1) мм

|    |       |      |       |         |      |   |
|----|-------|------|-------|---------|------|---|
|    |       |      |       |         |      | <p>Каталог технических решений</p> <p>Трехслойные сэндвич-панели с утеплителем из пенополиизоцианурата (ПИР)</p> <p>Промышленной Группы Teplant</p> |
|    |       |      |       |         |      |   |
|    |       |      |       |         |      |   |
|    |       |      |       |         |      |   |
| зм | Колич | Лист | № Док | Подпись | Дата |   |

**Teplant<sup>o</sup>**  
ПРОМЫШЛЕННАЯ ГРУППА

Самосверлящий шуруп HWX16-P20, толщина сверления до 16 мм

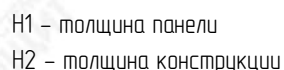


1. Материал: Сталь AISI 1022
2. Покрытие: RUSPERT (SILVER GREY) + RAL
3. Тип головки: Шестигранная
4. Тип шайбы, размер: Нерж + Grey EPDM, d=19 мм
5. Тип наконечника: Сверло
6. Длина сверла: 18,0 – 20,0 мм
7. Диаметр резьбы: 6,3/5,5 мм

Для расчетов используются саморезы с требуемыми техническими и эксплуатационными характеристиками, указанными в сводных спецификациях. Выбор торговой марки Поставщика саморезов – на усмотрение Покупателя, но обязательно в соответствии с расчетными конструкционными требованиями Каталога технических решений Промышленной Группы Teplant. Информативно для Покупателя: в расчетах использовались саморезы торговых марок HARDWEX, SKREP, HARPOON, SCORPION, FASTY, EJOT.

**Teplant<sup>o</sup>**  
ПРОМЫШЛЕННАЯ ГРУППА

Самосверлящий шпур SsWp(EPDM) 16, толщина сверления до 16 мм

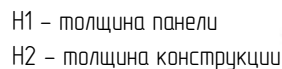

1. Материал: Сталь SWRCH22A
2. Покрытие: DACROMET
3. Тип головки: Шестигранная
4. Тип шайбы, размер: A1 1100 18H + EPDM, d=19 мм
5. Тип наконечника: Сверло
6. Длина сверла: 18.0 – 19.0 мм
7. Диаметр резьбы: 5.5(6.3) мм, 6.3(7.1) мм

Для расчетов используются саморезы с требуемыми техническими и эксплуатационными характеристиками, указанными в сводных спецификациях. Выбор торговой марки Поставщика саморезов – на усмотрение Покупателя, но обязательно в соответствии с расчетными конструкционными требованиями Каталога технических решений Промышленной Группы Teplant. Информативно для Покупателя: в расчетах использовались саморезы торговых марок HARDWEX, SKREP, HARPOON, SCORPION, FASTY, EJOT.

**Teplant<sup>o</sup>**  
ПРОМЫШЛЕННАЯ ГРУППА

## Самосверлящий шуруп HWX-RP




Для расчетов используются саморезы с требуемыми техническими и эксплуатационными характеристиками, указанными в сводных спецификациях. Выбор торговой марки Поставщика саморезов – на усмотрение Покупателя, но обязательно в соответствии с расчетными конструкционными требованиями Каталога технических решений Промышленной Группы Terplant. Информативно для Покупателя: в расчетах использовались саморезы торговых марок HARDWEX, SKREP, HARPOON, SCORPION, FASTY, EJOT.

**Teplant<sup>o</sup>**  
ПРОМЫШЛЕННАЯ ГРУППА

## Крепежные элементы Тип 2

Саморезы для крепления сэндвич-панелей к железобетонным конструкциям

Самосверлящий шуруп ScWp(EPDM)

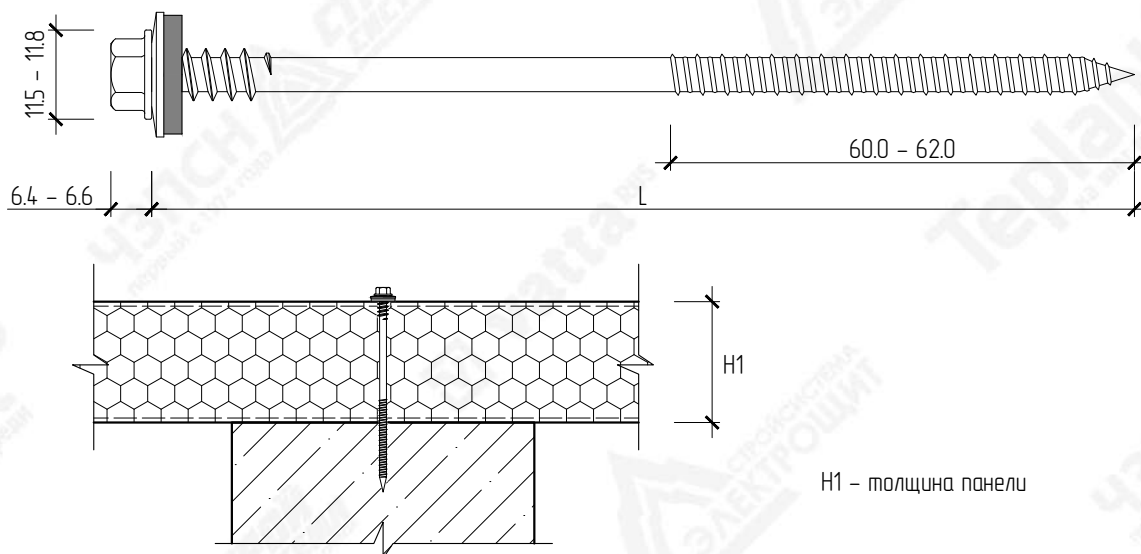

| Размер, мм<br>_( ) x L | Толщина панели (H1), мм | Основные характеристики   |
|------------------------|-------------------------|---|
| 6.3(7.1) x 135         | до 65                   | 1. Материал: Сталь SWRCH22A<br>2. Покрытие: DACROMET<br>3. Тип головки: Шестигранная<br>4. Тип шайбы, размер: A1 1100 18H + EPDM, d=19 мм<br>5. Тип наконечника: Острый лопастевидный<br>6. Диаметр резьбы: 6.3(7.1) мм |
| 6.3(7.1) x 155         | до 85                   |   |
| 6.3(7.1) x 175         | до 105                  |   |
| 6.3(7.1) x 205         | до 135                  |   |
| 6.3(7.1) x 255         | до 185                  |   |
| 6.3(7.1) x 305         | до 235                  |   |

Количество крепежных элементов для стеновых сэндвич-панелей принимается в соответствии с проектной документацией (согласно расчету), но не менее 3-х саморезов на панель-прогон или панель-колонну, на углах здания из расчета не менее 4-х саморезов на панель-прогон или панель-колонну, из-за увеличенного ветрового отрыва, по периметру проемов с шагом 300-1000 мм (в зависимости от расположения и габаритов проема).



Количество крепежных элементов для кровельных сэндвич-панелей зависит от шага кровельных прогонов и принимается в соответствии с проектной документацией (согласно расчету).

Для расчетов используются саморезы с требуемыми техническими и эксплуатационными характеристиками, указанными в свободных спецификациях. Выбор торговой марки Поставщика саморезов – на усмотрение Покупателя, но обязательно в соответствии с расчетными конструкционными требованиями Каталога технических решений Промышленной Группы Teplant. Информативно для Покупателя: в расчетах использовались саморезы торговых марок HARDWEX, SKREP, HARPOON, SCORPION, FASTY, EJOT.

|                                                                       |      |        |      |      |         |        |
|-----------------------------------------------------------------------|------|--------|------|------|---------|--------|
| Взам. инв. N                                                          |      |        |      |      |         |        |
|                                                                       |      |        |      |      |         |        |
|                                                                       |      |        |      |      |         |        |
|                                                                       |      |        |      |      |         |        |
|                                                                       |      |        |      |      |         |        |
| Подпись и дата                                                        |      |        |      |      |         |        |
|                                                                       |      |        |      |      |         |        |
|                                                                       |      |        |      |      |         |        |
|                                                                       |      |        |      |      |         |        |
|                                                                       |      |        |      |      |         |        |
| Инв. N подл.                                                          | Изм. | Кол.уч | Лист | №Док | Подпись | Дата   |
|                                                                       |      |        |      |      |         |        |
|                                                                       |      |        |      |      |         |        |
|                                                                       |      |        |      |      |         |        |
|                                                                       |      |        |      |      |         |        |
| Рекомендуемый перечень крепежных элементов и сопутствующих материалов |      |        |      |      |         | Стадия |
|                                                                       |      |        |      |      |         | Лист   |
| Крепежные элементы Тип 2                                              |      |        |      |      |         | Листов |
|                                                                       |      |        |      |      |         |        |
|                                                                       |      |        |      |      |         | 141    |
|                                                                       |      |        |      |      |         | -      |




Крепежные элементы Тип 3  
Кровельная стальная шайба

The drawing shows a top view of a roof steel washer. It has an outer oval shape with rounded ends and an inner circular hole. A section line 1-1 is indicated by arrows pointing upwards from the left and downwards from the right, with the number 1 placed near each arrow. A dimension line 2 is shown at the top and bottom, indicating the width of the washer.

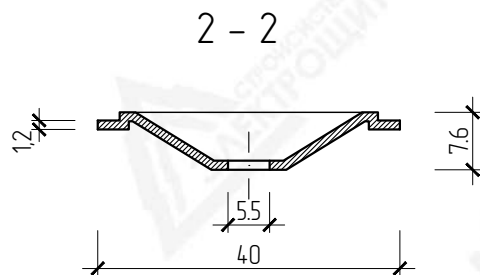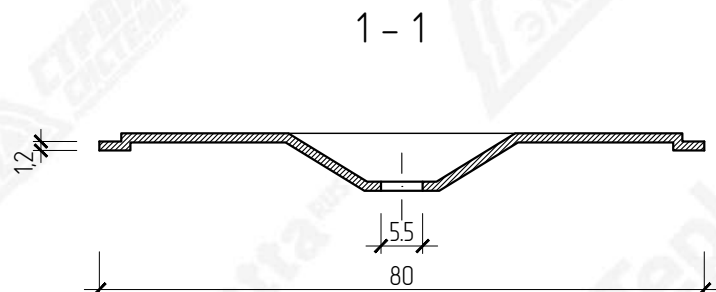

**Teplant<sup>o</sup>**  
ПРОМЫШЛЕННАЯ ГРУППА

# Крепежные элементы Тип 3 Трапецевидная накладка на гофр

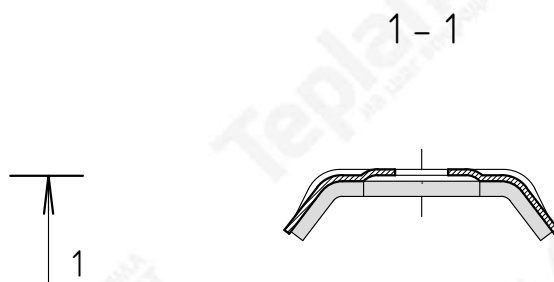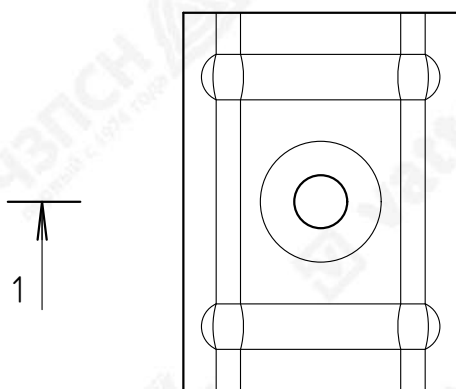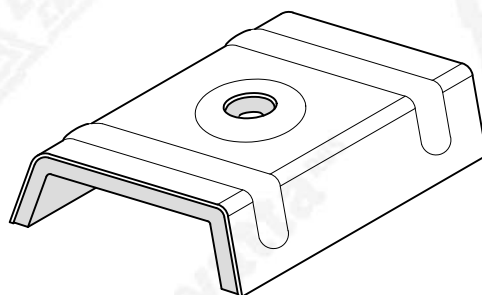


Размеры трапецевидной накладки на гофр зависят от профиля кровельных сэндвич-панелей. Трапецевидная накладка на гофр не входит в комплект поставки.

|                |   |        |      |      |         |      |   |  |                                                                                       |      |        |
|----------------|---|--------|------|------|---------|------|---|--|---------------------------------------------------------------------------------------|------|--------|
| Взам. инв. N   | Размеры трапециевидной накладки на гофр зависят от профиля кровельных сэндвич-панелей. Трапециевидная накладка на гофр не входит в комплект поставки. |        |      |      |         |      |   |  |                                                                                       |      |        |
| Подпись и дата |   |        |      |      |         |      | Каталог технических решений<br>Трехслойные сэндвич-панели с утеплителем из пенополиизоцианурата (ПИР)<br>Промышленной Группы Tepplant |  |                                                                                       |      |        |
|                |   |        |      |      |         |      |   |  |                                                                                       |      |        |
|                | Изм.   | Кол.уч | Лист | №Док | Подпись | Дата |   |  |                                                                                       |      |        |
| Инв. N подл.   |   |        |      |      |         |      | Рекомендуемый перечень крепежных элементов и<br>сопутствующих материалов                                                              |  | Стадия                                                                                | Лист | Листов |
|                |   |        |      |      |         |      |   |  |                                                                                       | 143  | -      |
|                |   |        |      |      |         |      | Крепежные элементы Тип 3   |  |  |      |        |
|                |   |        |      |      |         |      |   |  |                                                                                       |      |        |
# Сопутствующие материалы

## Уплотнительные и герметизирующие материалы

(начало)
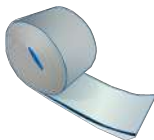
| Наименование                                                                                 | Внешний вид                                                                         | Применение   |
|----------------------------------------------------------------------------------------------|-------------------------------------------------------------------------------------|---|
| Лента уплотнительная<br>ППЭ 2х9<br>самоклеющаяся из вспененного<br>полиэтилена               |    | Герметизация замкового соединения кровельных сэндвич-панелей, стыка кровельных панелей по длине, герметизация в местах контакта фасонных элементов с поверхностью сэндвич-панели |
| Лента уплотнительная<br>ППЭ 3х30<br>самоклеющаяся из вспененного<br>полиэтилена              |                                                                                     | Звуко-тепло-пароизоляция в местах примыкания сэндвич-панели к конструктивным элементам                                                                                           |
| Лента уплотнительная<br>ППУ-с (6х15мм)<br>самоклеющаяся на основе<br>вспененного полиуретана |    | Герметизация замкового соединения (типа 1-холодильного) стеновых сэндвич-панелей                                                                                                 |
| Лента уплотнительная<br>ППУ-с (6мм)<br>самоклеющаяся на основе<br>вспененного полиуретана    |                                                                                     | Герметизация замкового соединения (типа 1) кровельных сэндвич-панелей   |
| Лента бутиловая<br>гидро-пароизоляционная<br>ЛТ 1,5х60<br>самоклеющаяся                      |  | Герметизация монтажных швов оконных и дверных проемов, стыка кровельных сэндвич-панелей по длине                                                                                 |
| Лента бутиловая<br>гидро-пароизоляционная<br>ЛТ 1,5х100<br>самоклеющаяся                     |                                                                                     | Герметизация деформационных швов   |
| Лента бутиловая<br>гидроизоляционная<br>паропроницаемая<br>ЛТ 1,5(в)х100<br>самоклеющаяся    |  | Герметизация монтажных швов оконных и дверных проемов, герметизация деформационных швов                                                                                          |

|                |  |      |        |      |      |         |      |   |  |  |
|----------------|--|------|--------|------|------|---------|------|---|--|--|
| Взам. инв. N   |  |      |        |      |      |         |      |   |  |  |
| Подпись и дата |  |      |        |      |      |         |      | <div>Каталог технических решений</div> <div>Трехслойные сэндвич-панели с утеплителем из пенополиизоцианурата (ПИР)</div> <div>Промышленной Группы Teplant</div> |  |  |
|                |  |      |        |      |      |         |      |   |  |  |
|                |  |      |        |      |      |         |      |   |  |  |
| Инв. N подл.   |  | Изм. | Кол.уч | Лист | №Док | Подпись | Дата | <div>Рекомендуемый перечень крепежных элементов и</div> <div>сопутствующих материалов</div>                                                                     |  |  |
|                |  |      |        |      |      |         |      |   |  |  |
|                |  |      |        |      |      |         |      |   |  |  |
|                |  |      |        |      |      |         |      | <div>Сопутствующие материалы</div> <div><div>Teplant<sup>o</sup></div><div>ПРОМЫШЛЕННАЯ ГРУППА</div></div>                                                      |  |  |
|                |  |      |        |      |      |         |      |   |  |  |
|                |  |      |        |      |      |         |      |   |  |  |
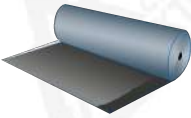
| Наименование                                                                       | Внешний вид                                                                         | Применение   |
|------------------------------------------------------------------------------------|-------------------------------------------------------------------------------------|---|
| Герметик силиконовый универсальный                                                 |    | Герметизация замкового соединения сэндвич-панелей, герметизация в местах контакта фасонных элементов с поверхностью сэндвич-панели, герметизация кровельного уплотнителя по плоскости примыкания (температура нанесения до +5°C)          |
| Герметик паропроницаемый на акрилатной основе                                      |                                                                                     | Герметизация замкового соединения сэндвич-панелей, герметизация в местах контакта фасонных элементов с поверхностью сэндвич-панели, герметизация кровельного уплотнителя по плоскости примыкания (температура нанесения от -25° до +35°C) |
| Пена монтажная                                                                     |    | Герметизация межпанельных стыков, швов и примыканий, герметизация монтажных швов оконных и дверных проемов   |
| Плита теплоизоляционная из минеральной ваты VattaRus Лайт 35 (плотностью 35 кг/м³) |   | Заполнение, уплотнение и герметизация деформационных швов сэндвич-панелей   |
| Мастика полимерная отверждаемая                                                    |  | Герметизация узлов прохода инженерных коммуникаций   |
| Рулонный кровельный материал (Техноэласт С либо аналог)                            |  | Герметизация узлов прохода инженерных коммуникаций   |

|                |      |        |      |       |         |      |   |                                                                                       |      |        |
|----------------|------|--------|------|-------|---------|------|---|---------------------------------------------------------------------------------------|------|--------|
| Взам. инв. N   |      |        |      |       |         |      |   |                                                                                       |      |        |
|                |      |        |      |       |         |      |   |                                                                                       |      |        |
| Подпись и дата |      |        |      |       |         |      | Каталог технических решений<br>Трехслойные сэндвич-панели с утеплителем из пенополиизоцианурата (ПИР)<br>Промышленной Группы Teplant |                                                                                       |      |        |
|                |      |        |      |       |         |      |   |                                                                                       |      |        |
|                | Изм. | Кол.уч | Лист | № Док | Подпись | Дата |   |                                                                                       |      |        |
| Инв. N подл.   |      |        |      |       |         |      | Рекомендуемый перечень крепежных элементов и<br>сопутствующих материалов                                                             | Стадия                                                                                | Лист | Листов |
|                |      |        |      |       |         |      |   |                                                                                       | 145  | -      |
|                |      |        |      |       |         |      | Сопутствующие материалы   |  |      |        |
|                |      |        |      |       |         |      |   |                                                                                       |      |        |
|                |      |        |      |       |         |      |   |                                                                                       |      |        |

(окончание)

| Наименование                                                                                         | Внешний вид                                                                       | Применение   |
|---|-----------------------------------------------------------------------------------|---|
| Уплотнитель кровельный<br>верхний: ПУВ-К2<br>нижний: ПУН-К2<br>(для производственной площадки ППС-3) |  | Уплотнитель кровельный верхний—уплотнение наружной поверхности профилированной облицовки кровельной панели (устанавливается под коньковый фасонный элемент) / Уплотнитель кровельный нижний—уплотнение внутренней поверхности профилированной облицовки кровельной панели (устанавливается под внешнюю облицовку кровельной панели в уровне карнизного свеса) |
| Уплотнитель кровельный<br>верхний/нижний: ПКБ 278<br>(для производственной площадки ППС-4)           |                                                                                   |   |

|                |        |      |       |         |      |   |   |      |        |
|----------------|--------|------|-------|---------|------|---|---|------|--------|
| Взам. инв. N   |        |      |       |         |      |   |   |      |        |
| Подпись и дата |        |      |       |         |      |   |   |      |        |
|                |        |      |       |         |      |   |   |      |        |
|                |        |      |       |         |      |   |   |      |        |
| Инв. N подл.   |        |      |       |         |      |   |   |      |        |
|                |        |      |       |         |      |   |   |      |        |
|                |        |      |       |         |      |   |   |      |        |
| Изм.           | Кол.уч | Лист | № Док | Подпись | Дата | Каталог технических решений<br>Трехслойные сэндвич-панели с утеплителем из пенополиизоцианурата (ПИР)<br>Промышленной Группы Teplant |   |      |        |
|                |        |      |       |         |      | Рекомендуемый перечень крепежных элементов и<br>сопутствующих материалов                                                             | Стадия   | Лист | Листов |
|                |        |      |       |         |      |   |   | 146  | -      |
|                |        |      |       |         |      | Сопутствующие материалы   | <br>ПРОМЫШЛЕННАЯ ГРУППА |      |        |
|                |        |      |       |         |      |   |   |      |        |
|                |        |      |       |         |      |   |   |      |        |